


DN	HMKNOST	rd	S.V. mm	PODLAHA	SKL	OBKLAD	STĚNA STROP PODLAHA
SAL. ZÁZEMÍ							

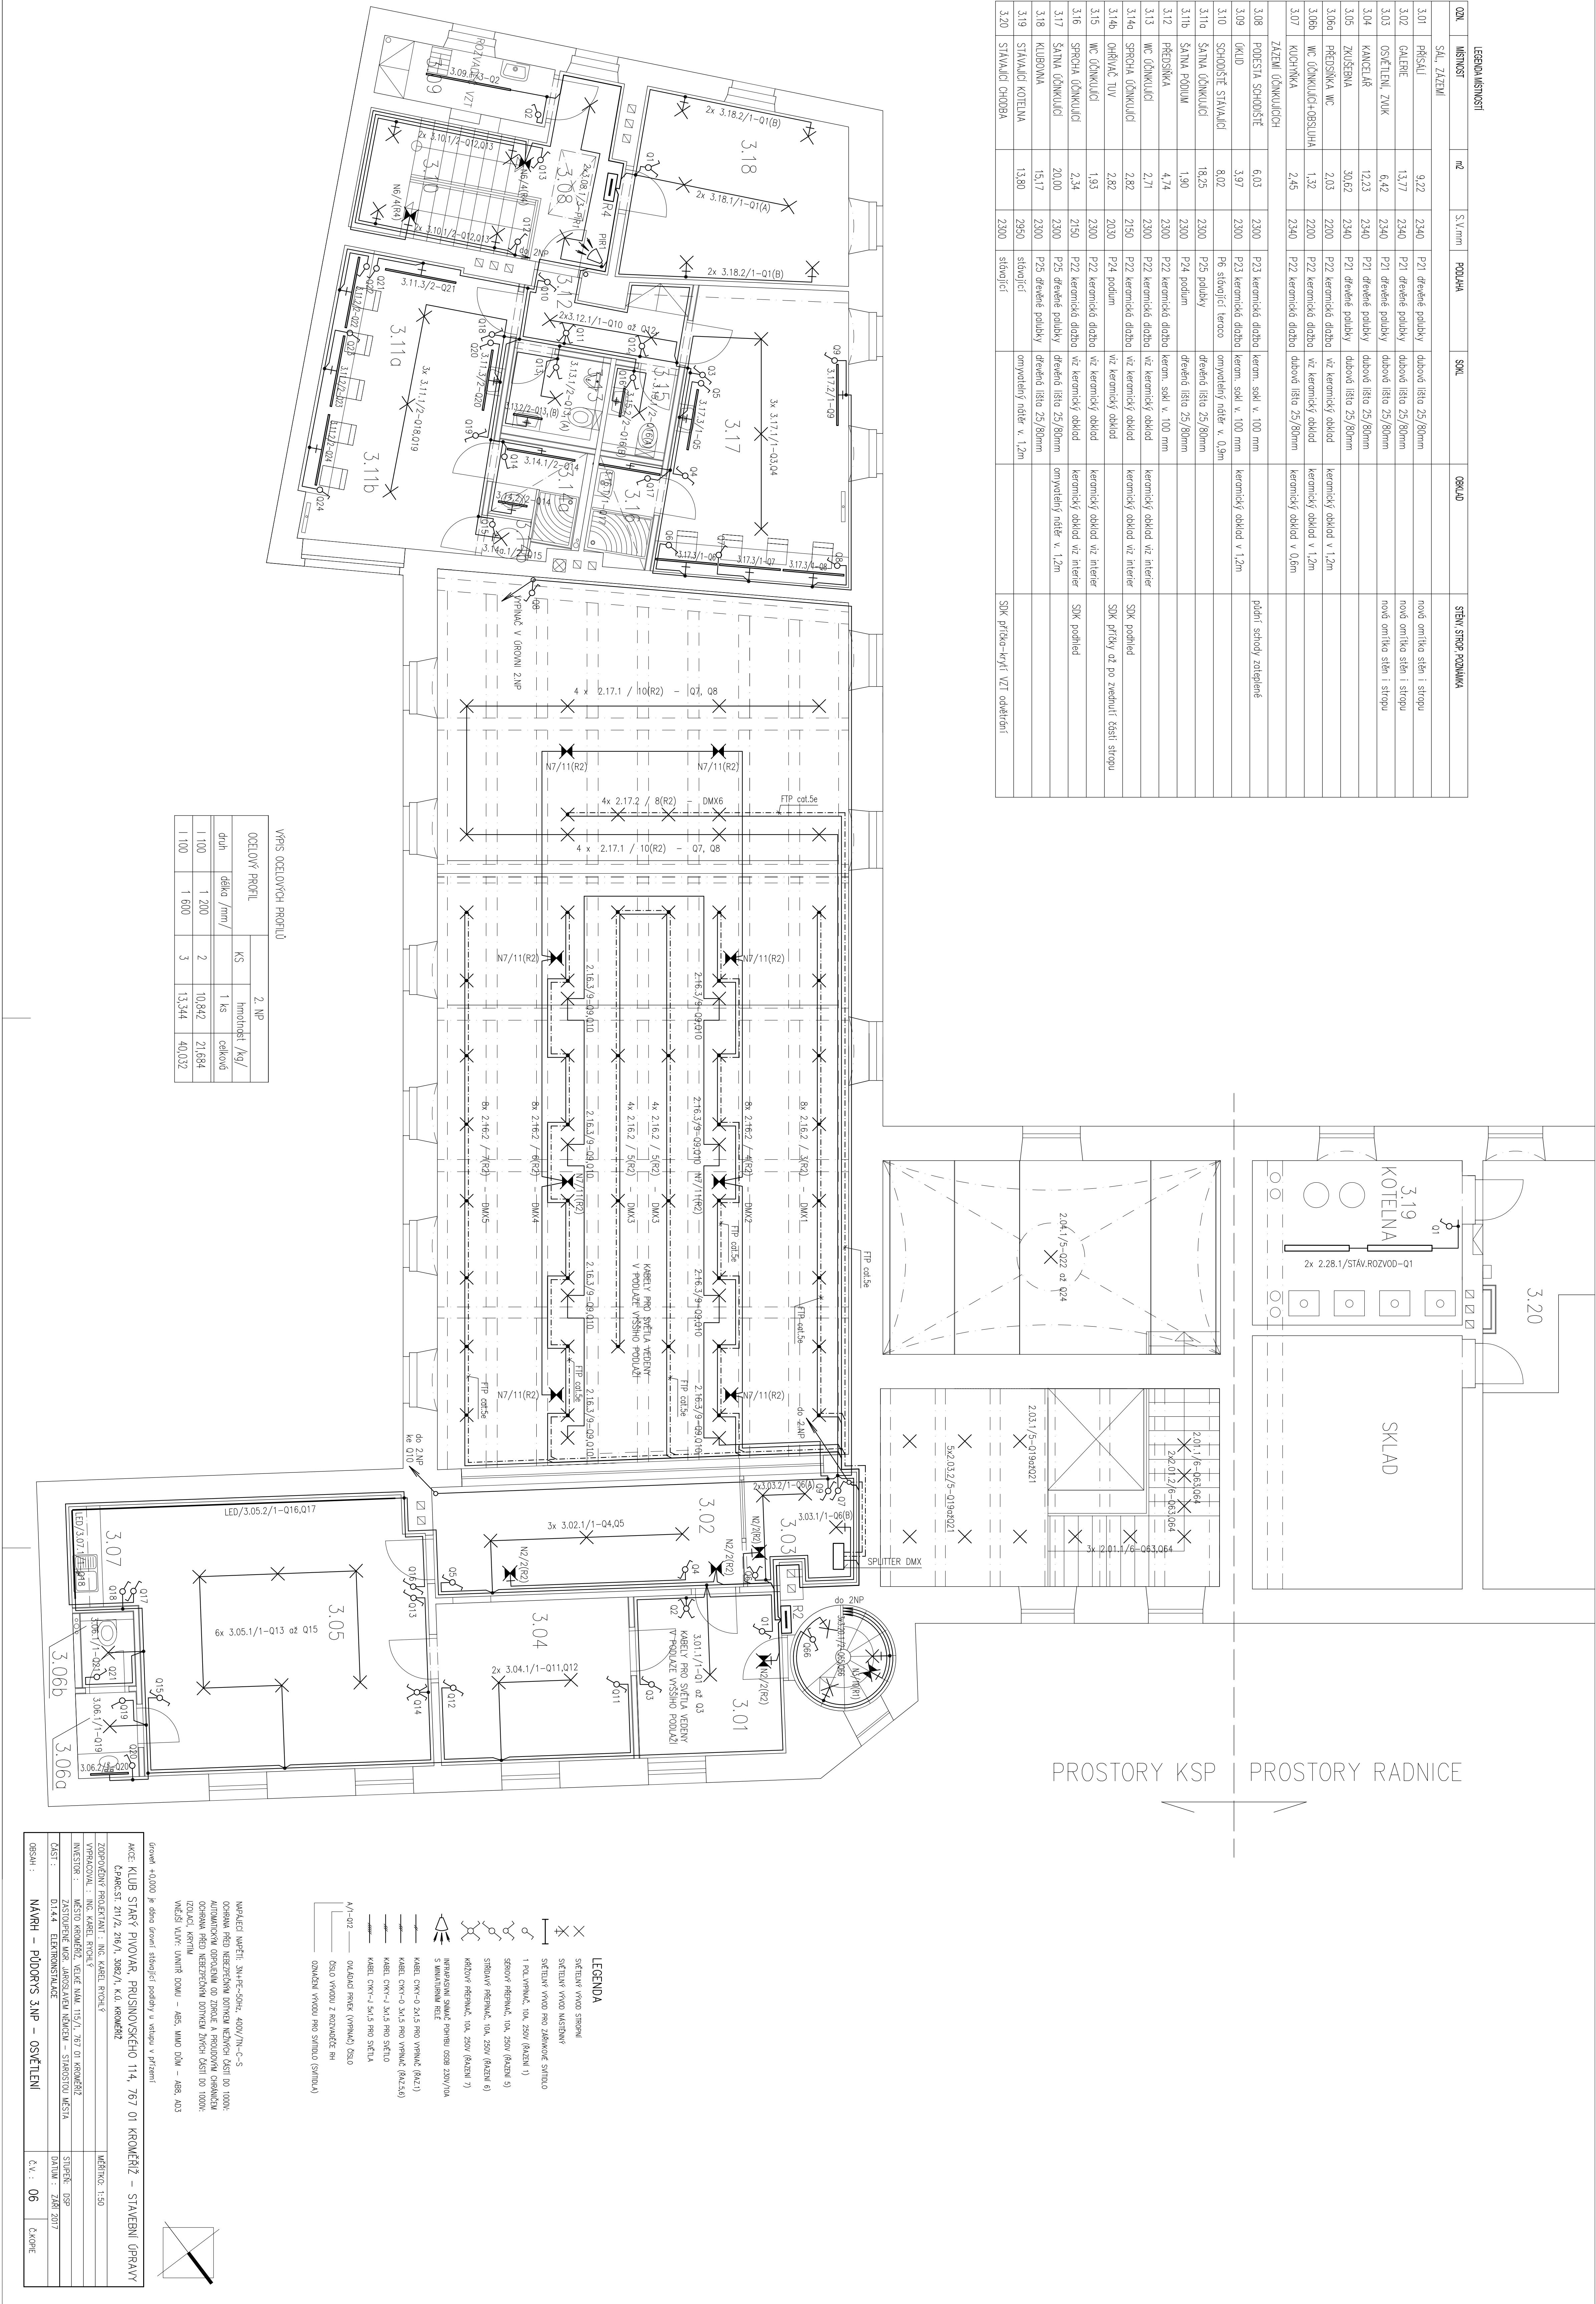

VÝKRES OCELOVÝCH PROFILŮ			
OCELOVÝ PROFIL	2 MP		
drůh	délka / mm	1 ks	celková
I 100	1 200	2	10,842
I 100	1 600	3	13,344
			40,032


