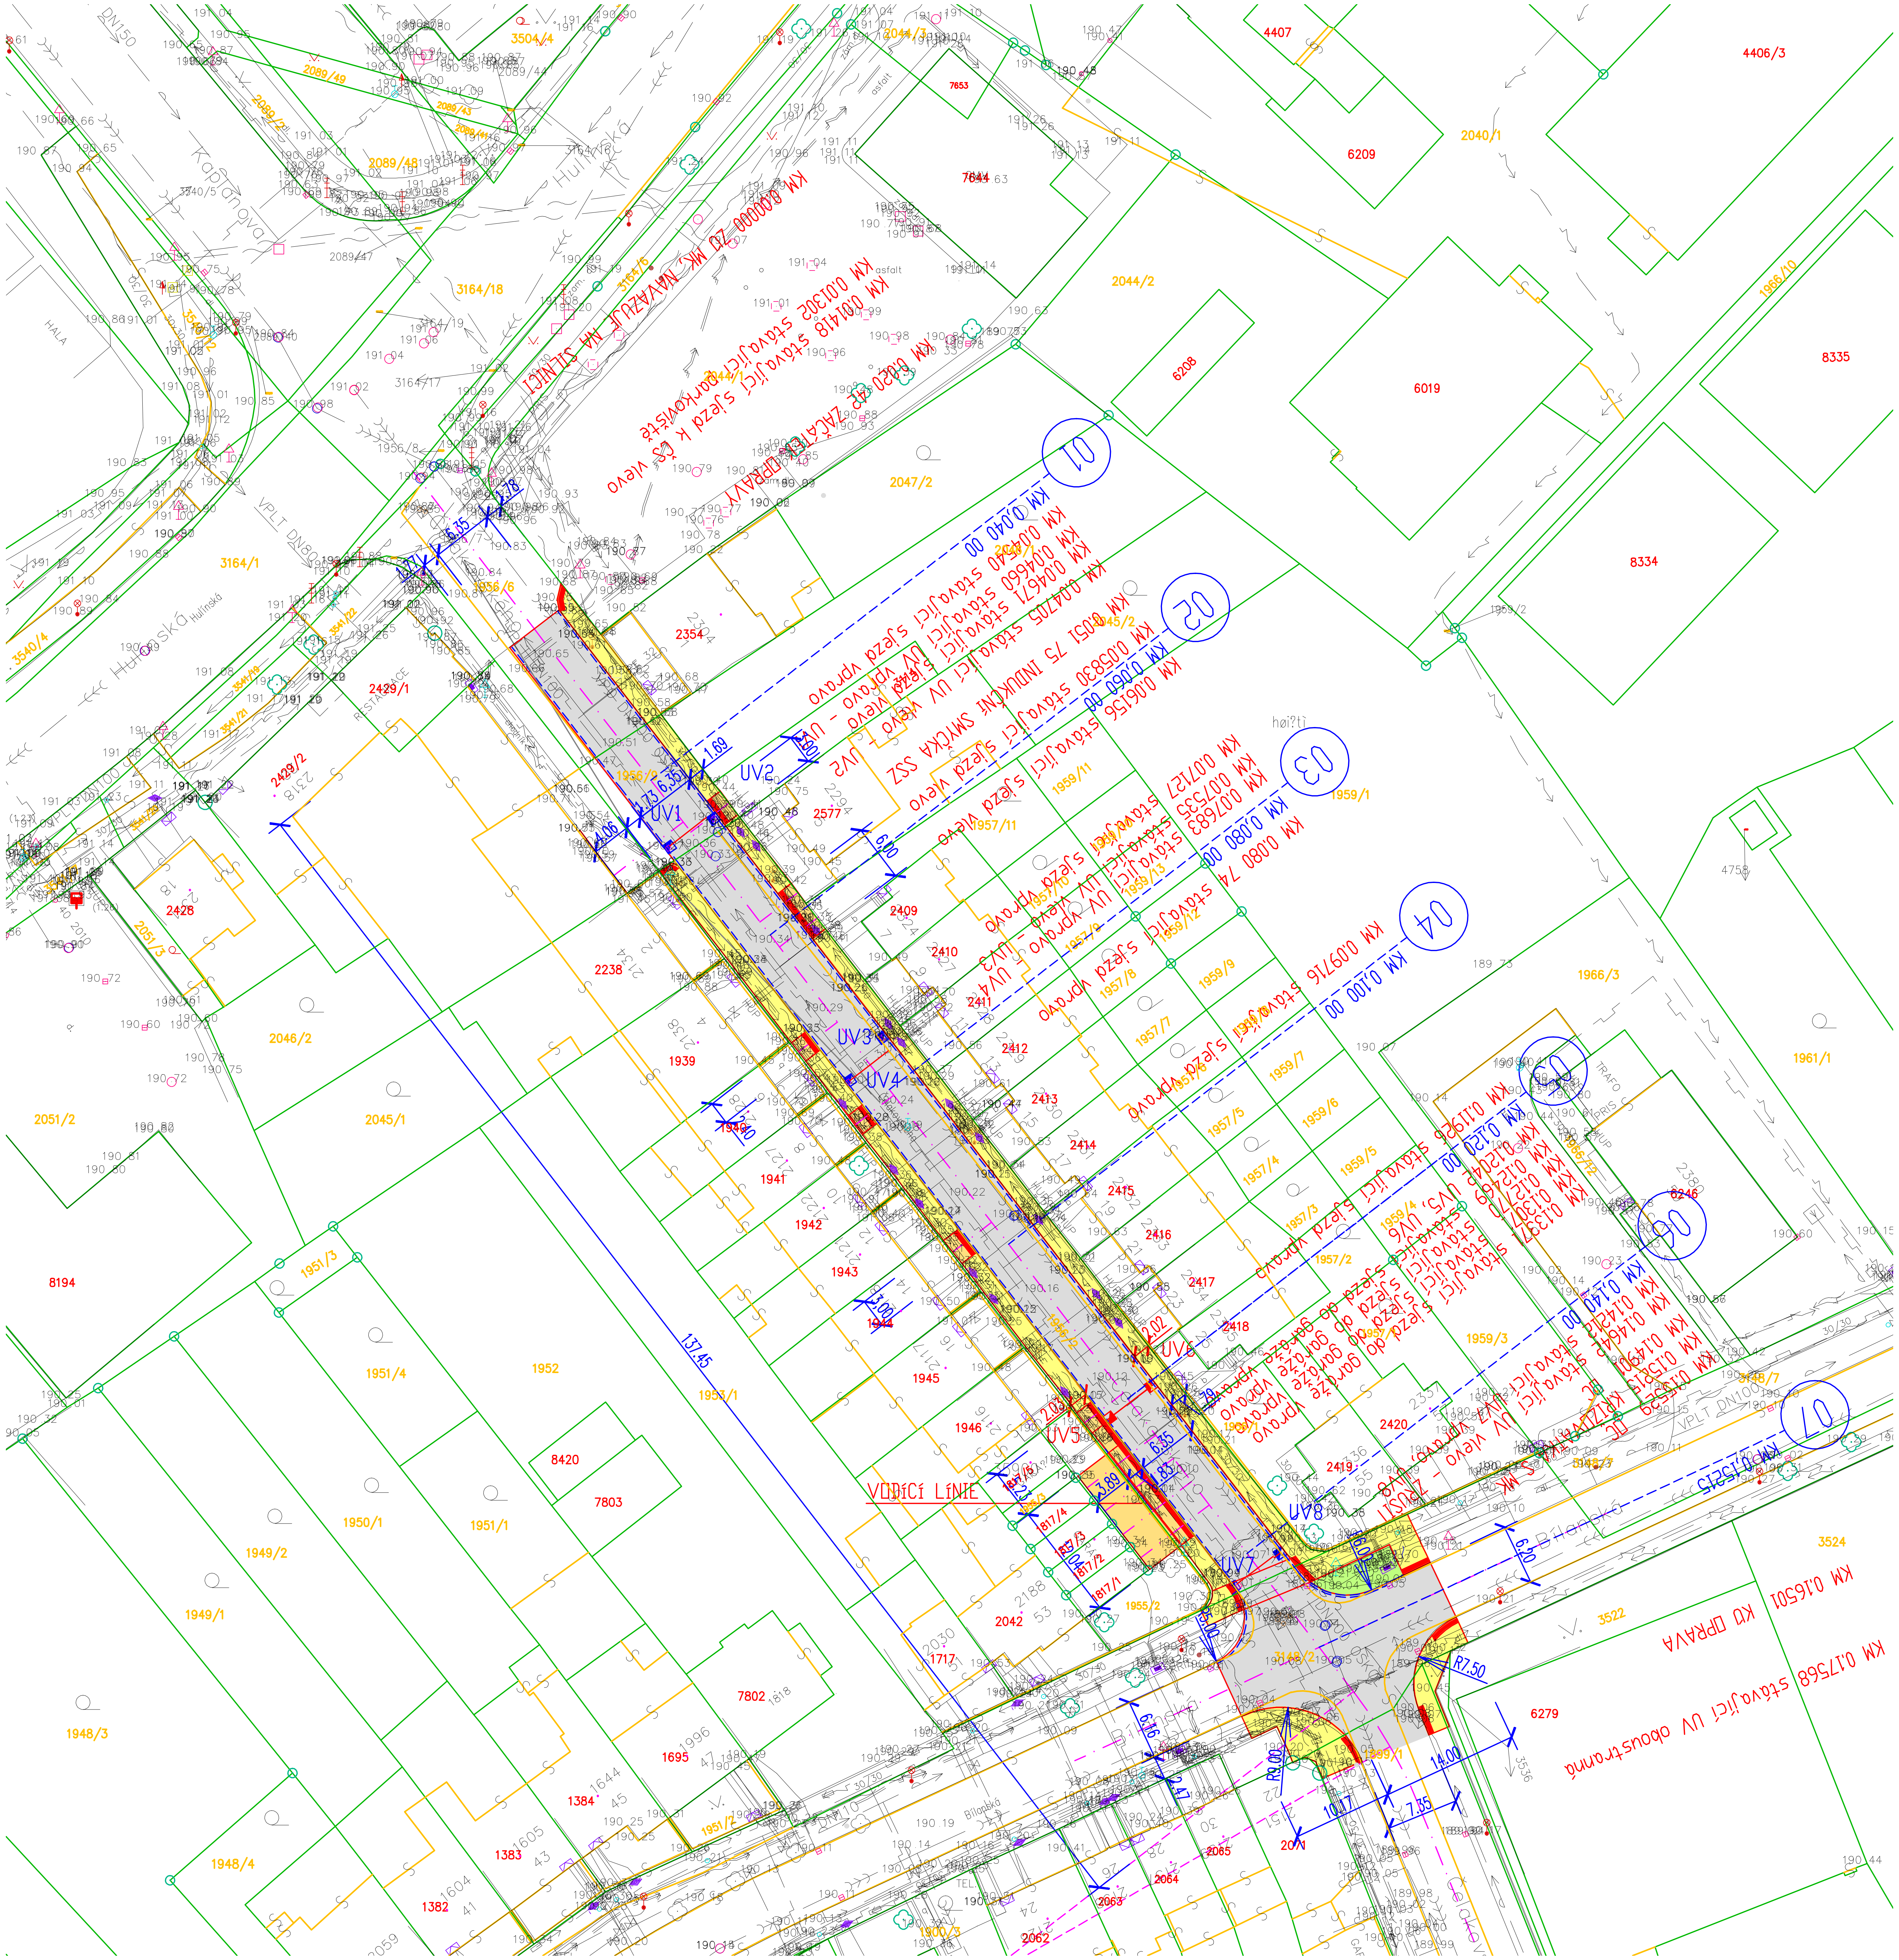

LEGENDA INŽENÝRSKÝCH SÍTÍ

- NADZEMNÍ VEDENÍ
- PODZEMNÍ VEDENÍ
- NEOVĚŘENÉ VEDENÍ
- PLYNOVODNÍ POTRUBÍ
- KANALIZAČNÍ POTRUBÍ
- ELEKTR.VEDENÍ-NÍZKÉHO NAPĚTÍ
- ELEKTR.VEDENÍ-VYSOKÉHO NAPĚTÍ
- VEDENÍ PRO TELEFON
- VODOVODNÍ POTRUBÍ
- TEPELNÉ POTRUBÍ

LEGENDA POLOHOPISU

- HYDRANT
- VODOVODNÍ ŠOUPĚ
- KANALIZAČNÍ ŠACHTA
- DEŠŤOVÁ VPUSŤ
- STOŽÁR VO
- SLOUP
- STROM - LISTNATÝ, JEHLIČNATÝ
- BRANKA, VRATA
- DOMOVNÍ VSTUP

LEGENDA

- KOMUNIKACE
- PARKOVIŠTĚ
- SJEZDY
- TERÉNNÍ ÚPRAVY
- ULIČNÍ VPUSTI STÁVAJÍCÍ / NAVRŽENÉ

Výškový systém Balt p. v. - souřadnicový systém JTSK

Navrhoval	Vypracoval	Místo stavby, kraj	Ing. Pavel Onderka projektování dopravních staveb
ING. PAVEL ONDERKA	ING. PAVEL ONDERKA	Kroměříž	
		Zlínský	
Investor	Město Kroměříž, Velké nám. 115/1, 767 01 Kroměříž		
Stavba	OPRAVA ÚSEKU KOMUNIKACE A CHODNÍKU NA ULICI ČELAKOVSKÉHO, KROMĚŘÍŽ		Měřítko: 1: 500
			Počet A4: 4
			Stupeň: DSP-DPS
			Datum: 11.2017
			Zak. číslo:
Část	B. SOUHRNNÉ ŘEŠENÍ STAVBY		
Obsah	CELKOVÝ SITUAČNÍ VÝKRES		Č. výkresu: B.2