

POVRCH
KATASTR

SKLONOVÉ POMĚRY
MĚŘITKA X / Y 1:250 / 1:100
LEGENDA TYPŮ ČAR
— · — TERÉN
—— NIVELETA
—— KONSTRUKCE KOMUNIKACE

ZMĚNY PŘÍČNÉHO SKLONU

KÓTY VRCHOL. POLYGONU


KÓTY NIVELET

KÓTY TERÉNU
SROVNÁVACÍ ROVINA: 180


STANIČEN

VZDÁLENOST PŘÍČNÝCH ŘEZŮ
KONSTRUKCE KOMUNIKACE

SMĚROVÉ POMĚRY

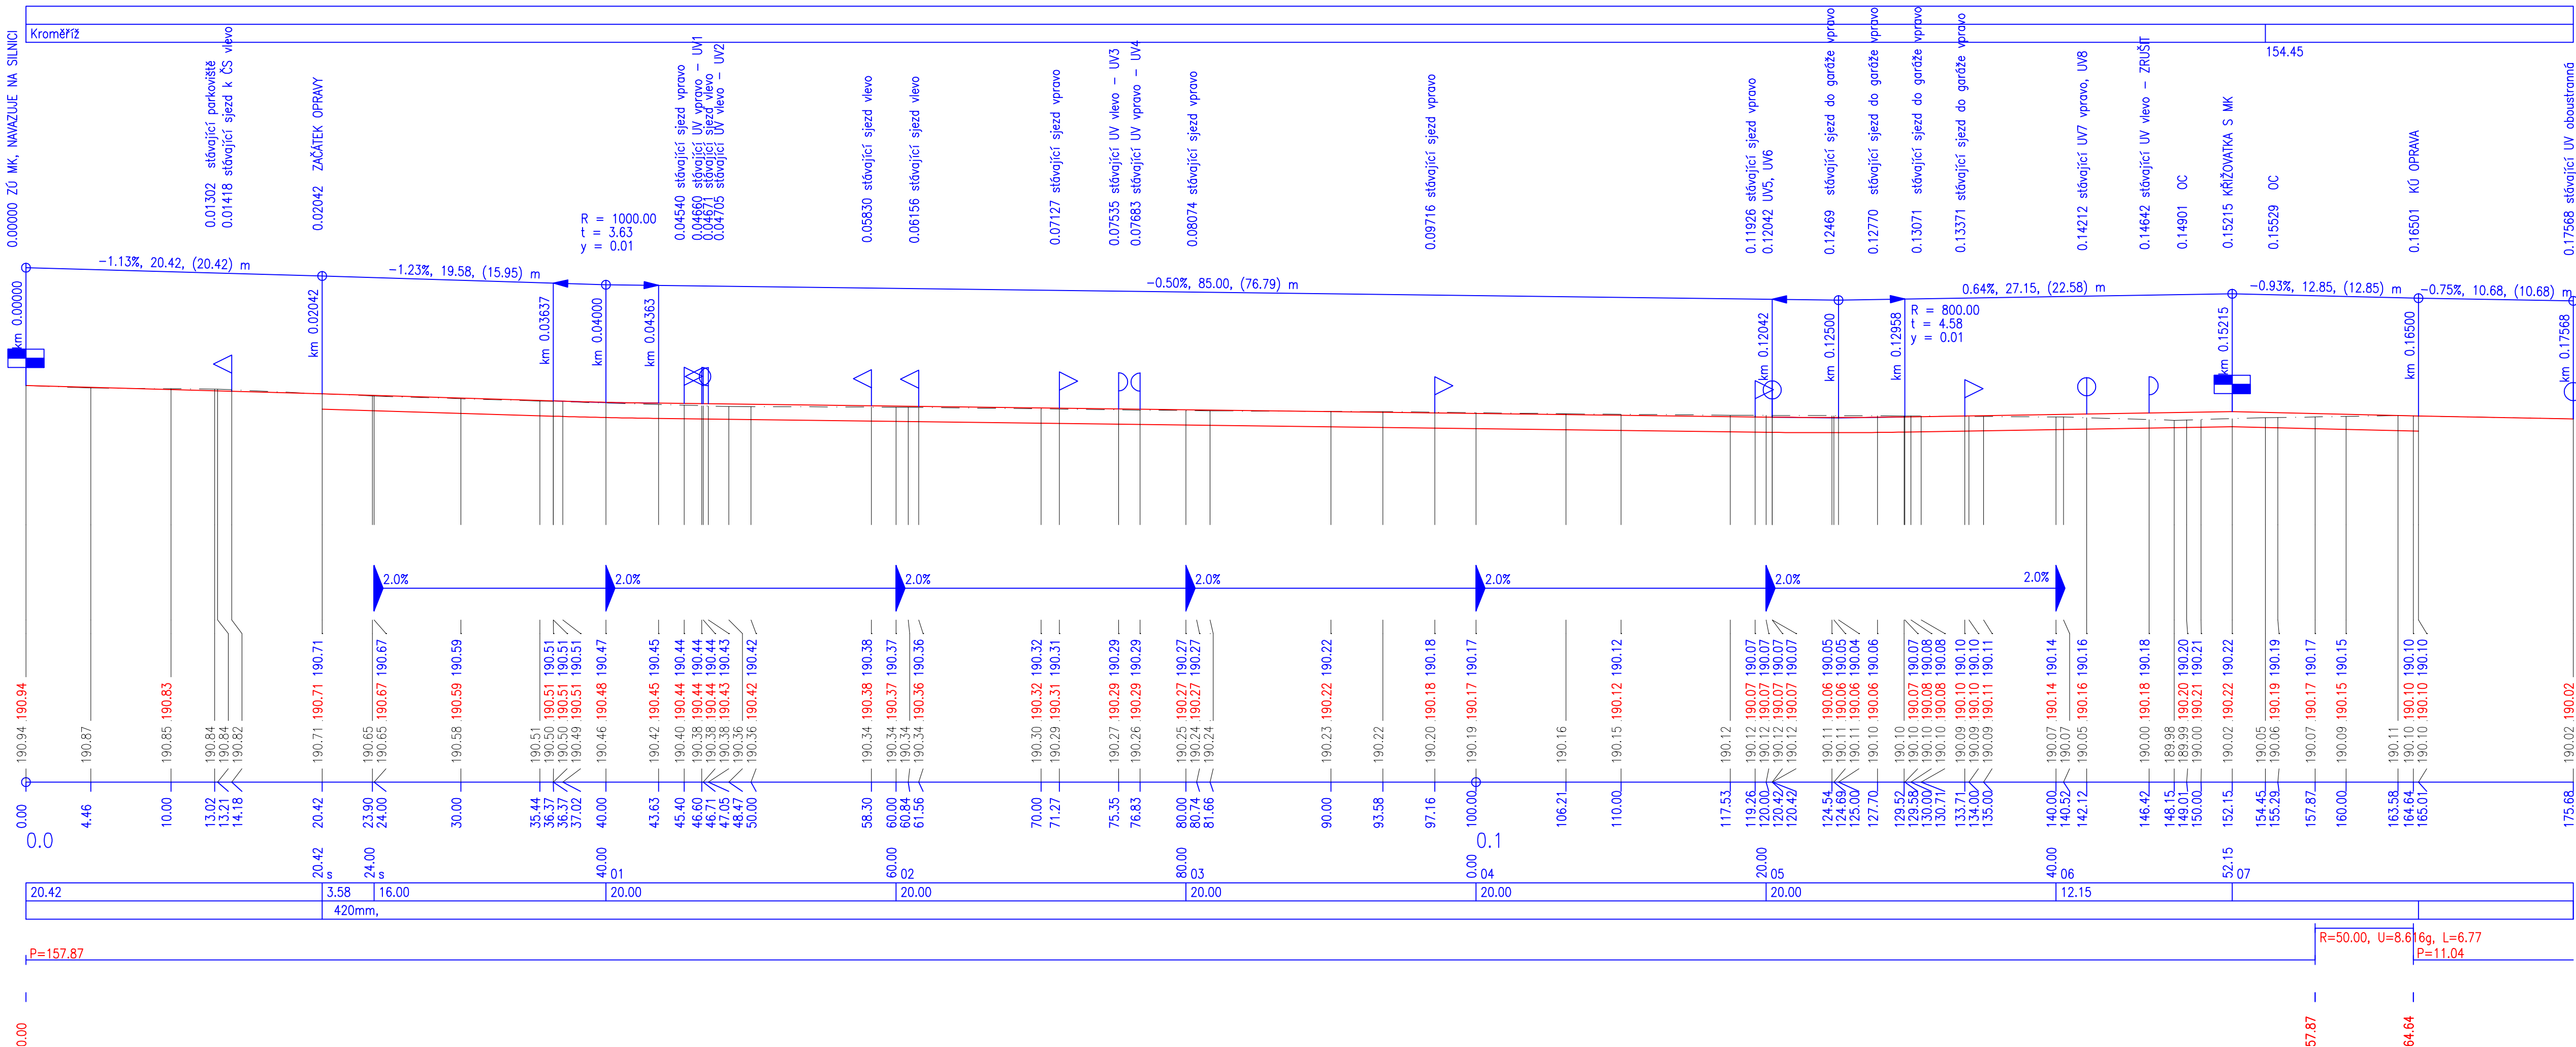

Výškový systém Balt p. v. – sořadnicový systém JTSK

| | | | | | | | | | | | | | |
|--------------------|-----------------------------------------------------------------------|--------------------|---|------------|------------|----------|---|--------|---------|-------|---------|------------|--|
| Navrhoval | Vypracoval | Místo stavby, kraj |  Ing. Pavel Onderka projektování dopravních staveb | | | | | | | | | | |
| ING. PAVEL ONDERKA | ING. PAVEL ONDERKA | Kroměříž | | | | | | | | | | | |
| | | Zlínský | | | | | | | | | | | |
| Investor | Město Kroměříž, Velké nám. 115/1, 767 01 Kroměříž | | | | | | | | | | | | |
| Stavba | OPRAVA ÚSEKU KOMUNIKACE A CHODNÍKU NA ULICI ČELAKOVSKÉHO, KROMĚŘÍŽ | | <table><tr><td>Měřítko</td><td>1: 250/100</td></tr><tr><td>Počet A4</td><td>5</td></tr><tr><td>Stupeň</td><td>DSP–DPS</td></tr><tr><td>Datum</td><td>01/2017</td></tr><tr><td>Zak. číslo</td><td></td></tr></table> | Měřítko | 1: 250/100 | Počet A4 | 5 | Stupeň | DSP–DPS | Datum | 01/2017 | Zak. číslo | |
| Měřítko | 1: 250/100 | | | | | | | | | | | | |
| Počet A4 | 5 | | | | | | | | | | | | |
| Stupeň | DSP–DPS | | | | | | | | | | | | |
| Datum | 01/2017 | | | | | | | | | | | | |
| Zak. číslo | | | | | | | | | | | | | |
| Část | C. STAVEBNÍ ČÁST | | | | | | | | | | | | |
| Obsah | PODÉLNÝ PROFIL | | <table><tr><td>Č. výkresu</td><td>D.03</td></tr></table> | Č. výkresu | D.03 | | | | | | | | |
| Č. výkresu | D.03 | | | | | | | | | | | | |