

DRUH POZEMKU
ÚZEMNĚ EVIDENČNÍ JEDNOTKA
OKRES KROMĚŘÍŽ

PODÉLNÝ PROFIL
1:500/100
VĚTEV "V"

SKLONOVÉ POMĚRY

ZMĚNA PŘÍČNÉHO
SKLONU VOZOVKY

KÓTY NIVELETY


KÓTY TERÉNU

SROVNÁVACÍ ROVINA

STANIČENÍ

SMĚROVÉ POMĚRY

ČÍSLA ŘEZŮ
VZDÁLENOST ŘEZŮ
KONSTRUKCE VOZOVKY

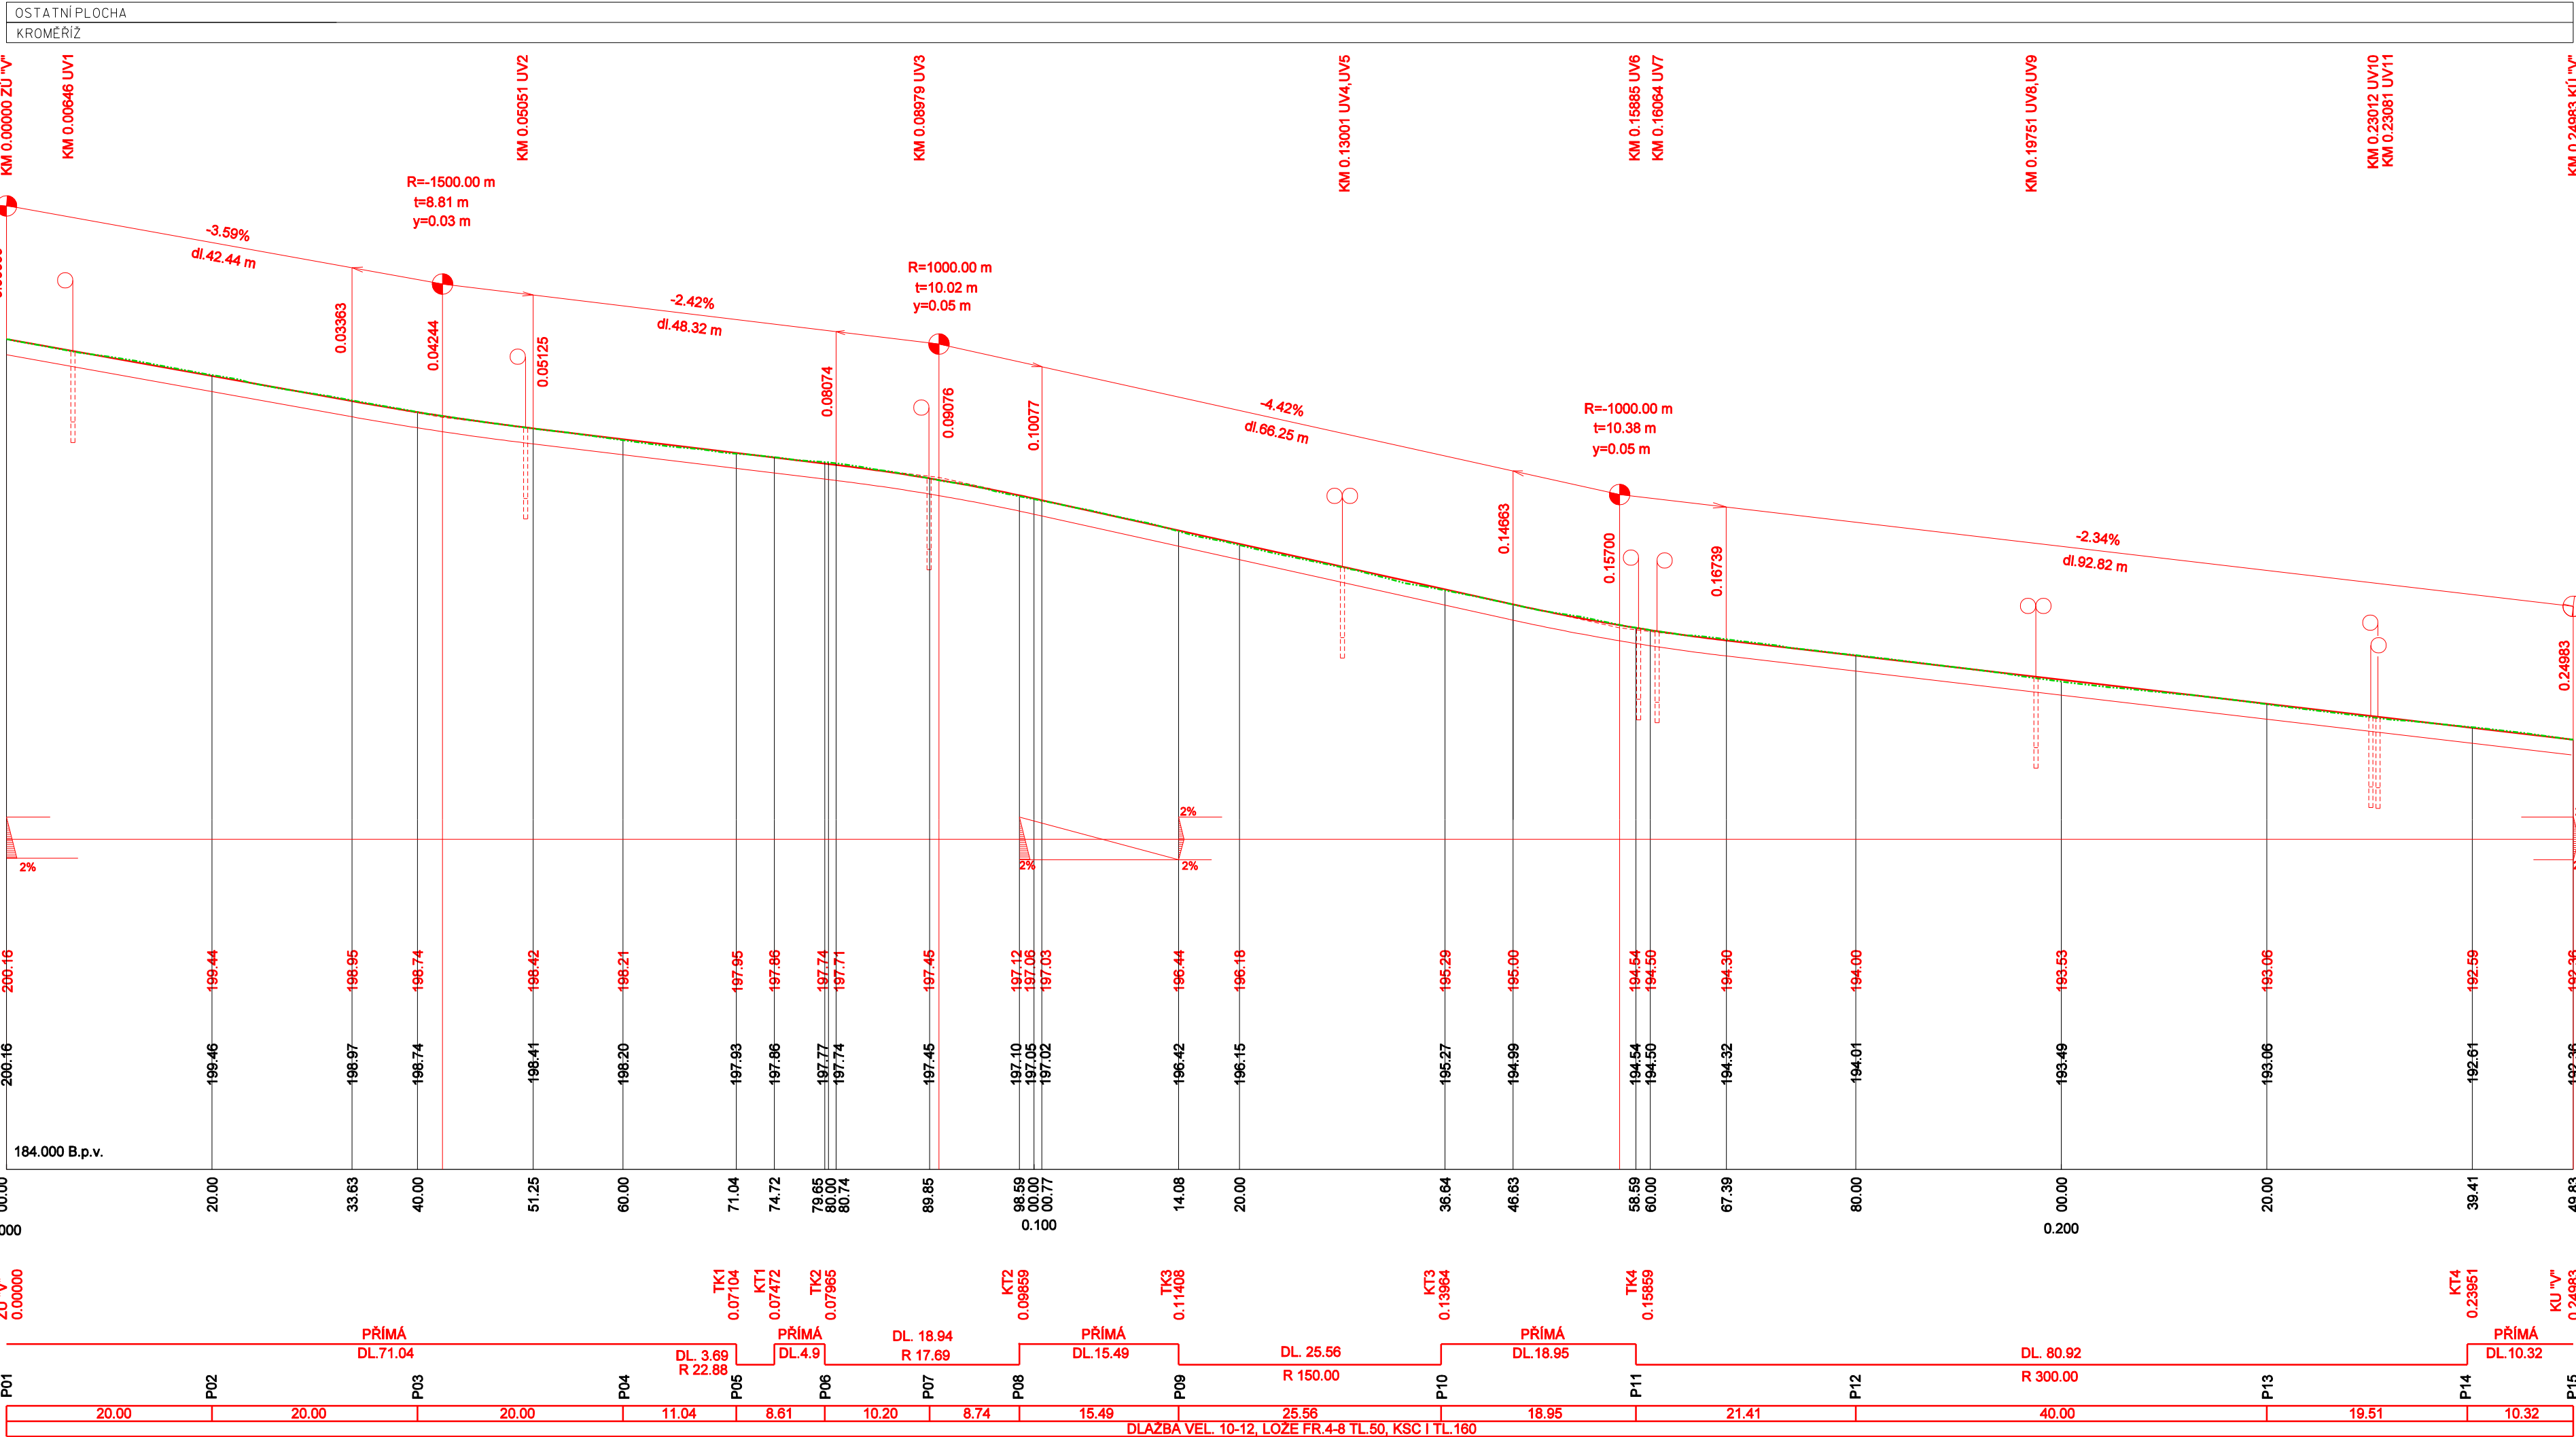

ZODP. PROJ.	VYPRACOVAL	KONTROLOVAL	Ing. ŘIHÁK Vojtěch - ComTech Projektová a inž. činnosti, dopravní stavby 767 01 Kroměříž, Trásovice 334489A IČ 68048998, DIČ CZ7107224399	
Ing. ŘIHÁK	Ing. ŘIHÁK			
KRAJ: Zlínský			Město: Kroměříž	FORMÁT 4A4
INVESTOR: Město Kroměříž, Velké nám.115 , 767 01 Kroměříž			DATUM 08/2017	ÚČEL DPS
REKONSTRUKCE KOMUNIKACE A CHODNÍKŮ V UL. VODNÍ, FARNÍ A DOBROVSKÉHO V KROMĚŘÍŽI D. VÝKRESOVÁ DOKUMENTACE SO 01 DOPRAVNÍ ŘEŠENÍ			ČÍS. ZAKÁZKY 3516	ČÍS. SOUPRAVY
			ČÍS. SOUPRAVY	ČÍSLO VÝKRESU 103
PODÉLNÝ PROFIL UL. VODNÍ			MĚŘÍTKO 1:250	ČÍSLO VÝKRESU 103