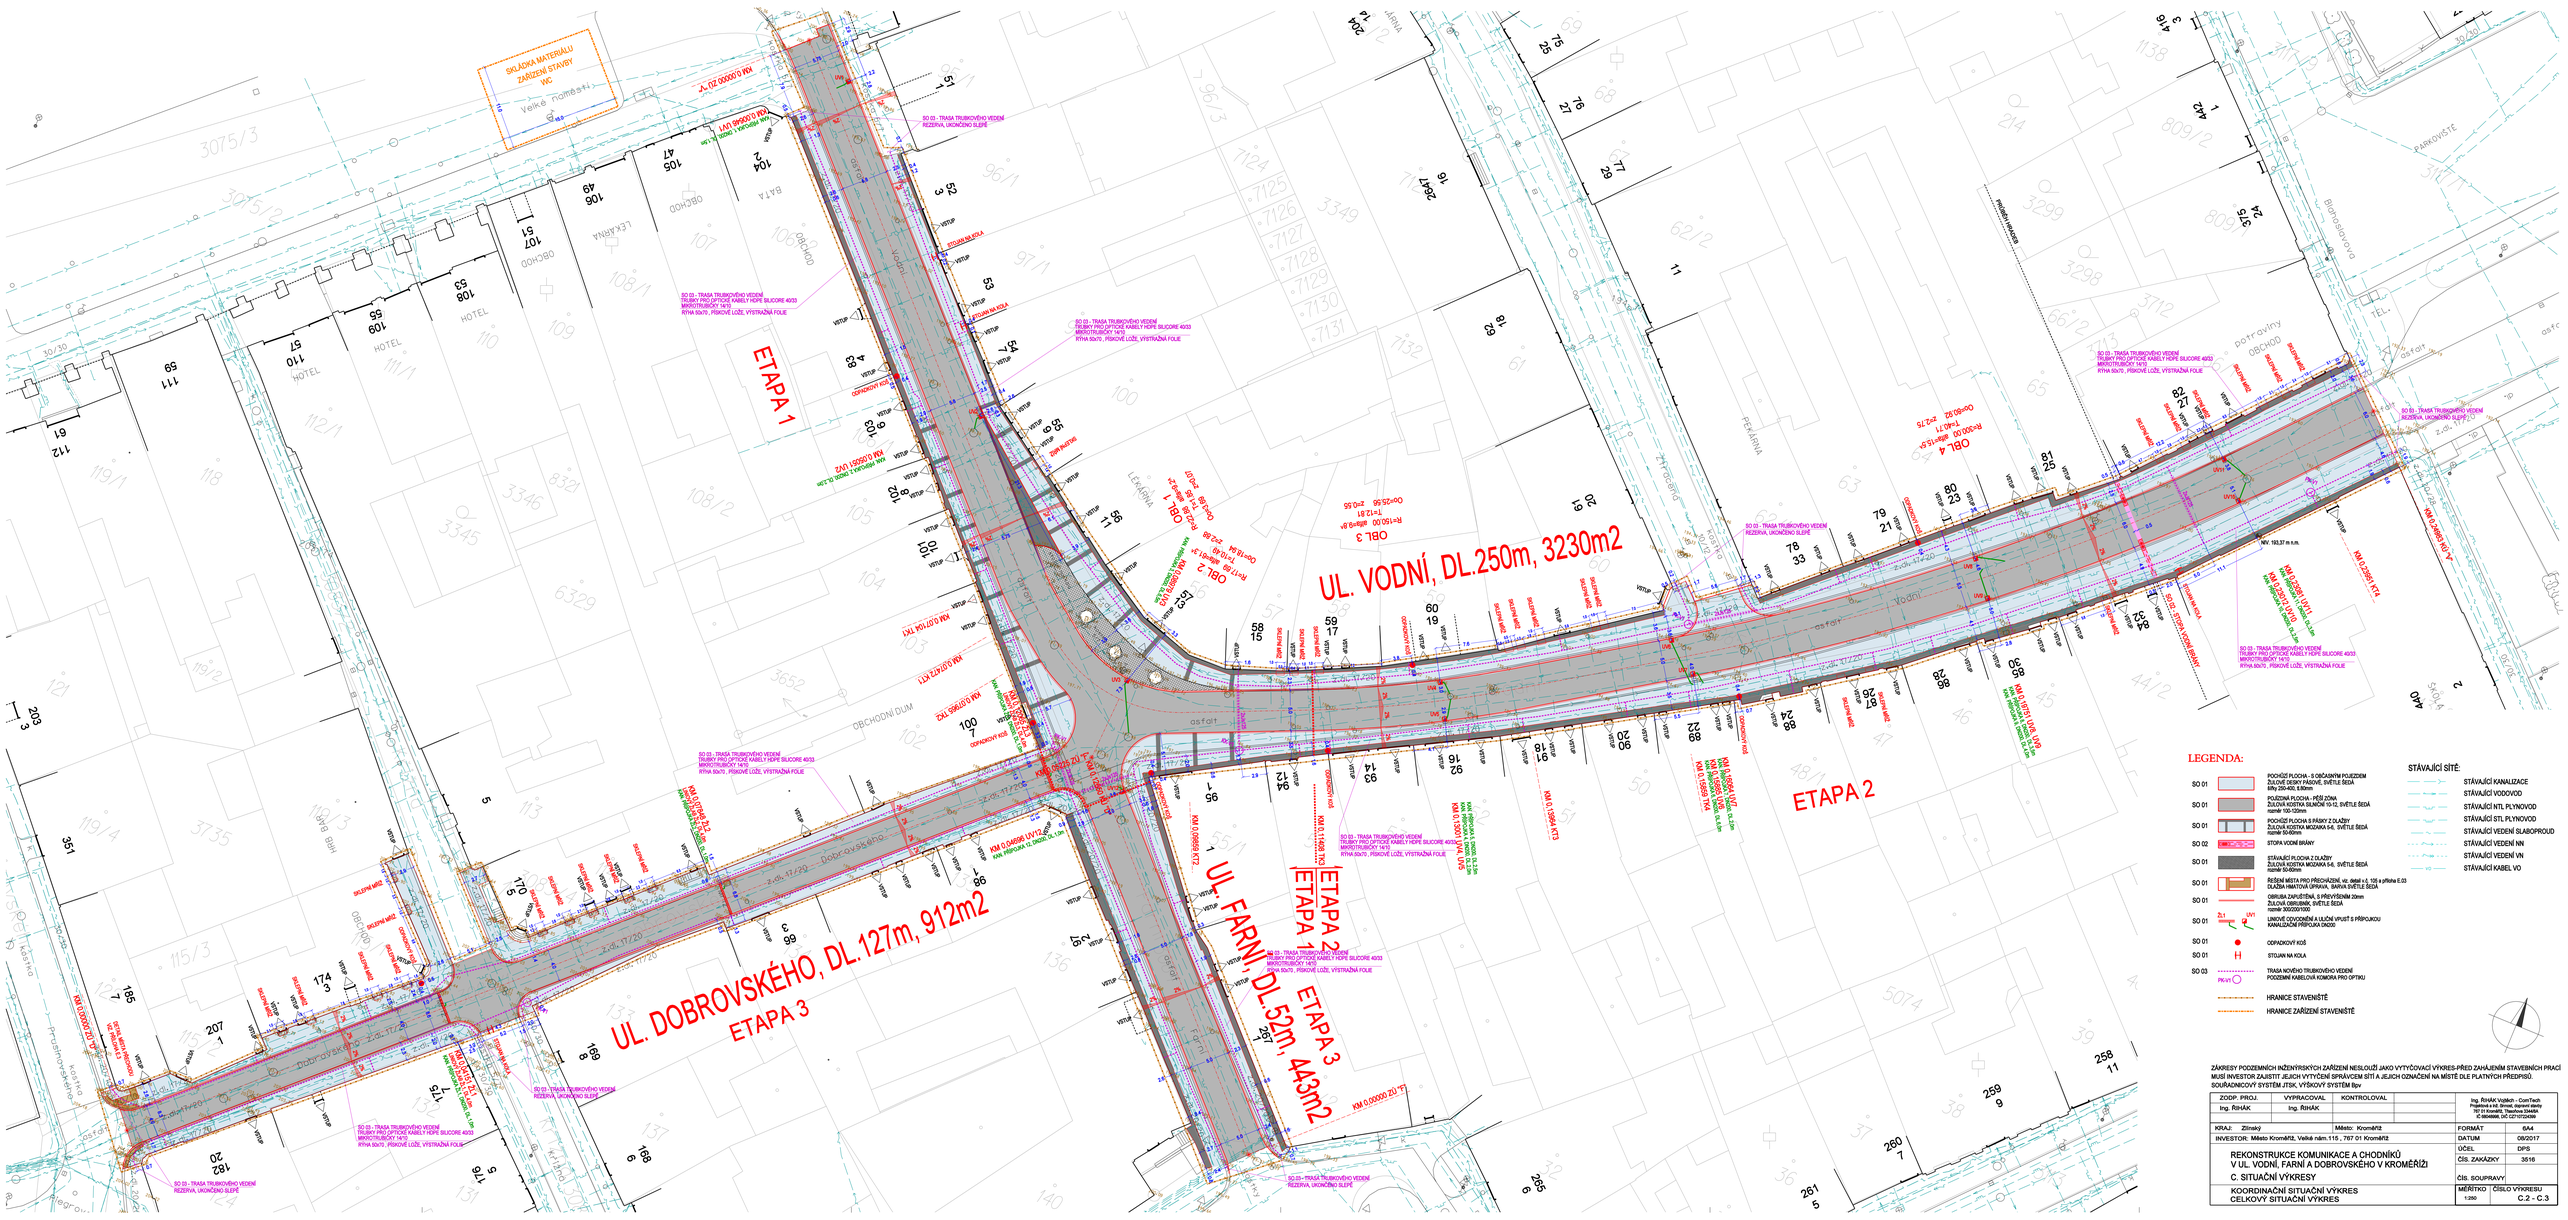
UL. VODNÍ, DL.250m, 3230m2
ETAPA 2
UL. DOBROVSKÉHO, DL.127m, 912m2
ETAPA 3
UL. FARNÍ, DL.52m, 443m2
ETAPA 3
ETAPA 2
ETAPA 1
ETAPA 1
SKLÁDKA MATERIÁLU ZAŘÍZENÍ STAVBY VIZ.
OBL 1
OBL 2
OBL 3
OBL 4
SO 03 - TRASA TRUBKOVÉHO VEDENÍ TRUBKY PRO OPTICKÉ KABELY HDPE SILICORE 40/33 MIKROTRUBIČKY 14/10 RYHA 50x70 , PÍSKOVÉ LOŽE, VÝSTRAŽNÁ FOLIE
SO 03 - TRASA TRUBKOVÉHO VEDENÍ REZERVA, UKONČENO SLEPĚ
KM 0.00000 ZU "Y"
KM 0.00000 ZU "T"
KM 0.00000 LV12
