




# MOST - PŮDORYS - NOVÝ STAV

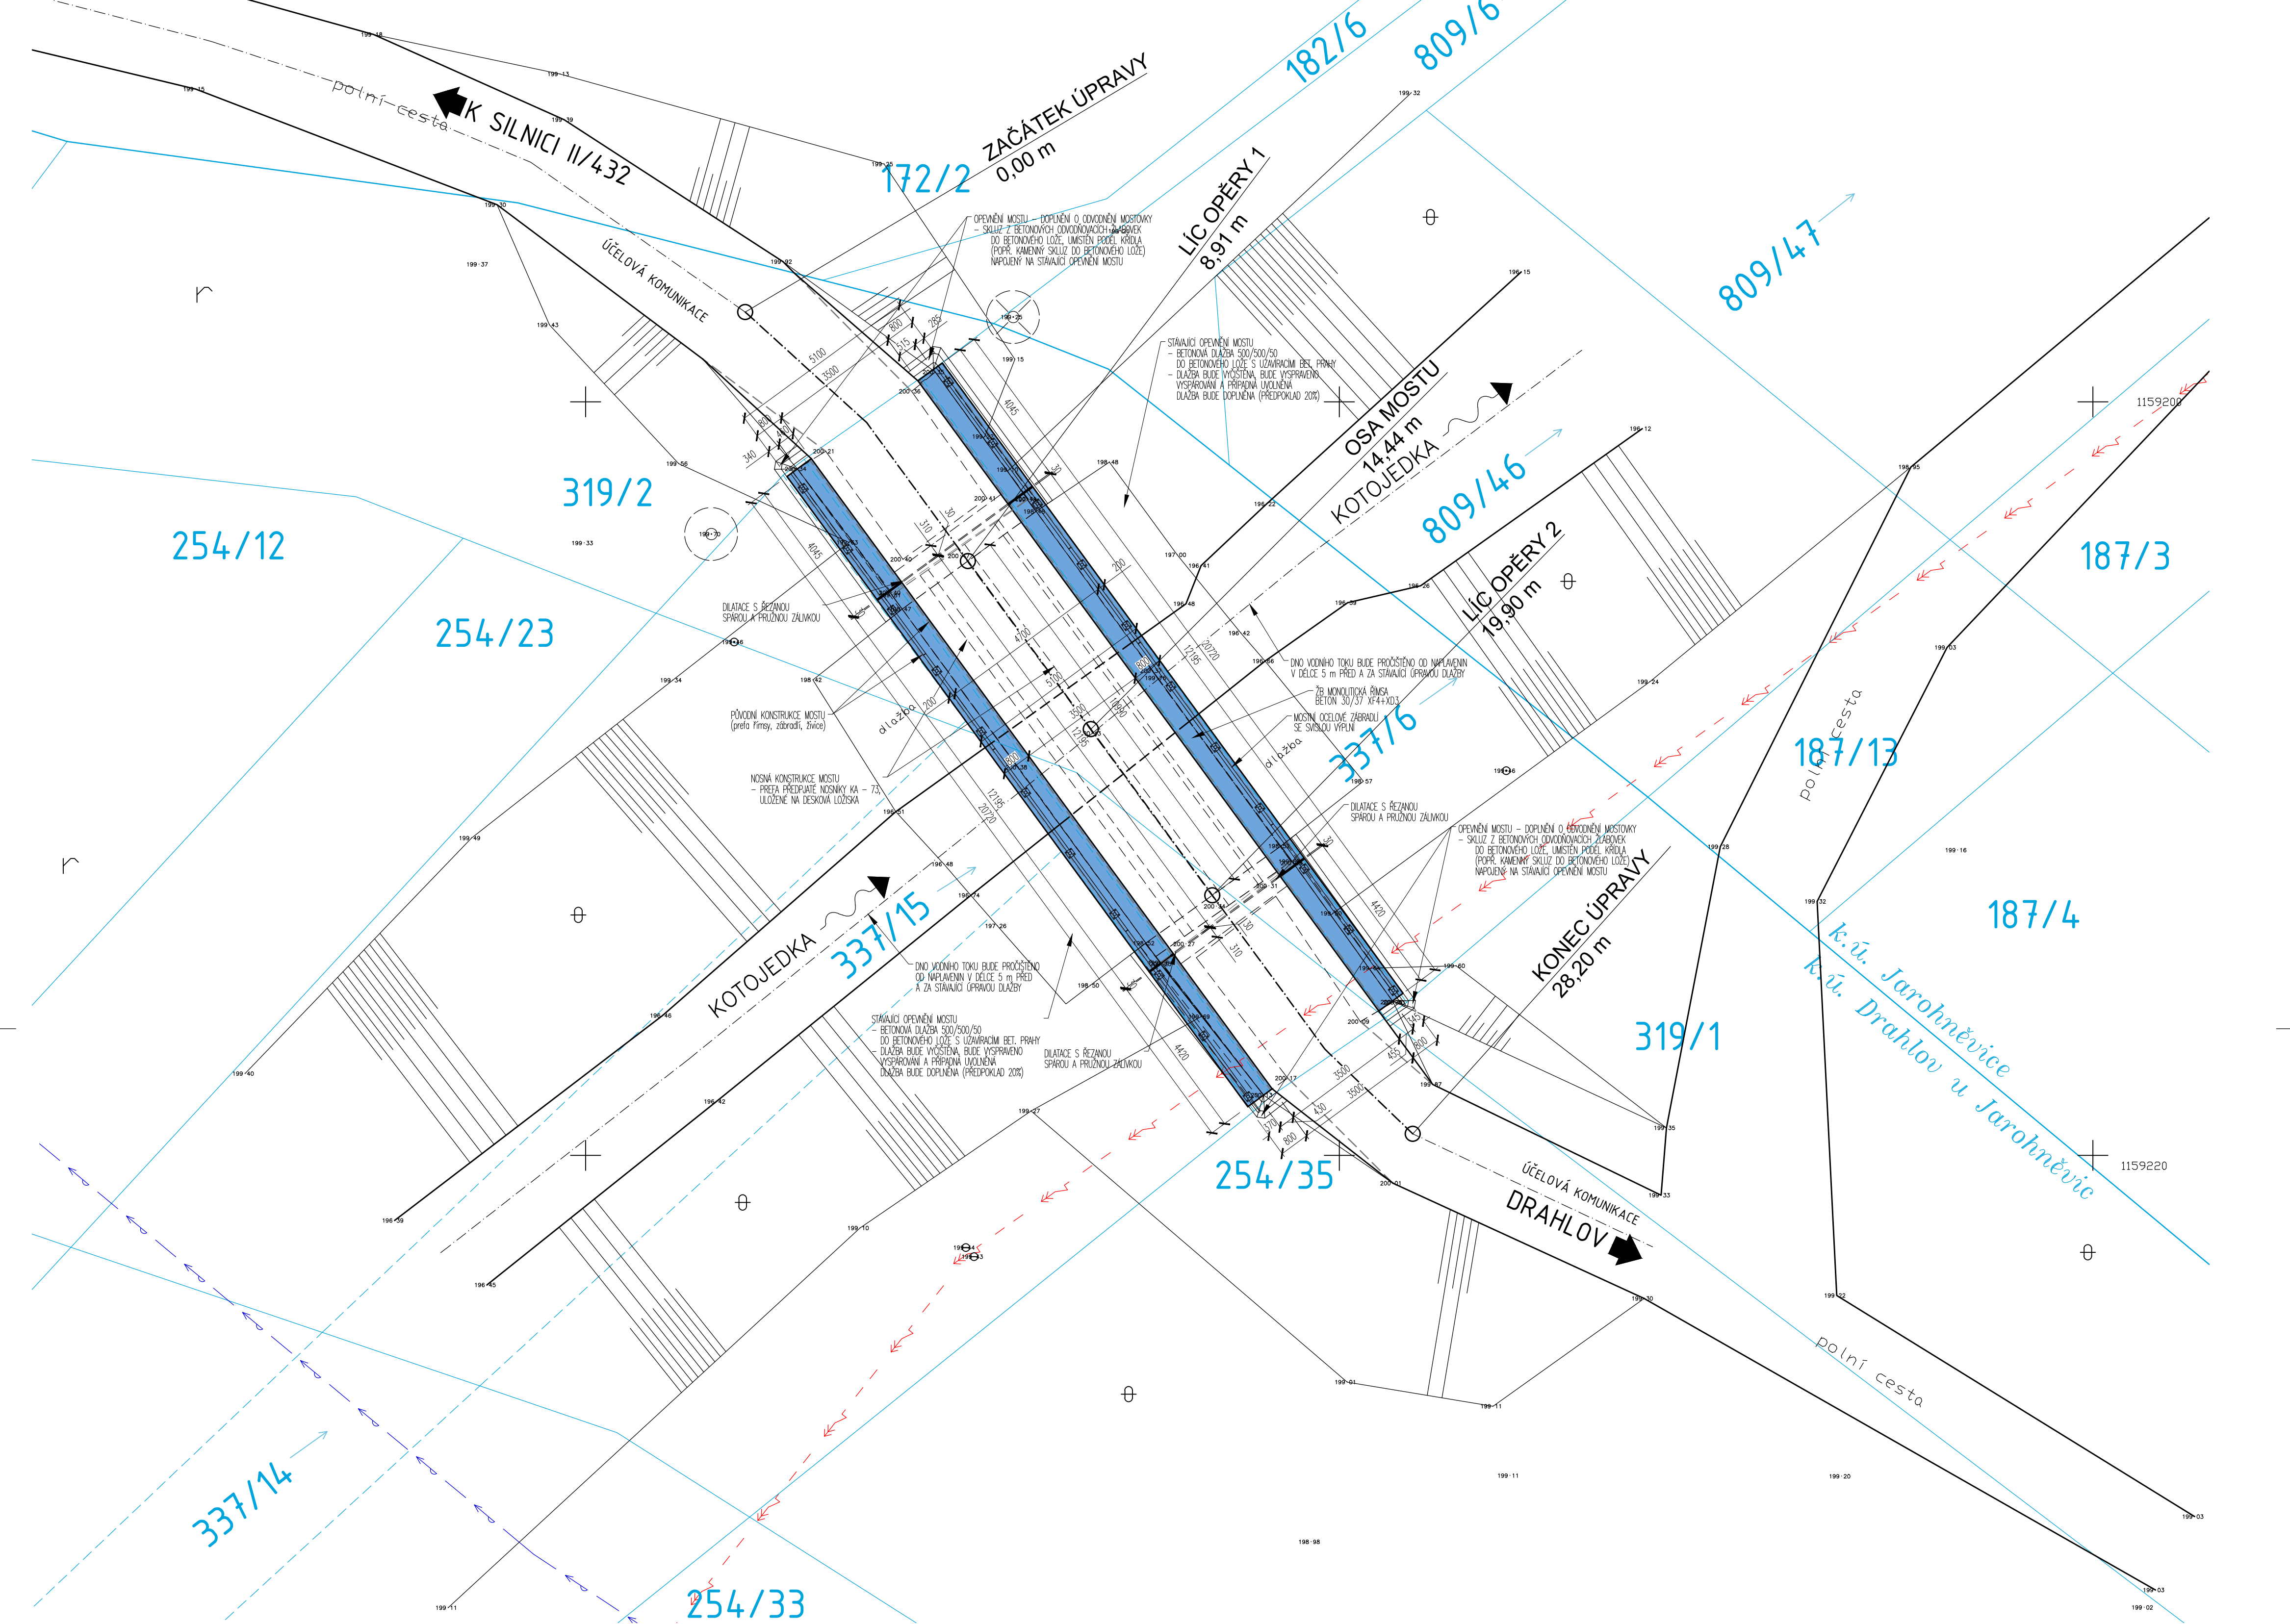


## LEGENDA ČAR

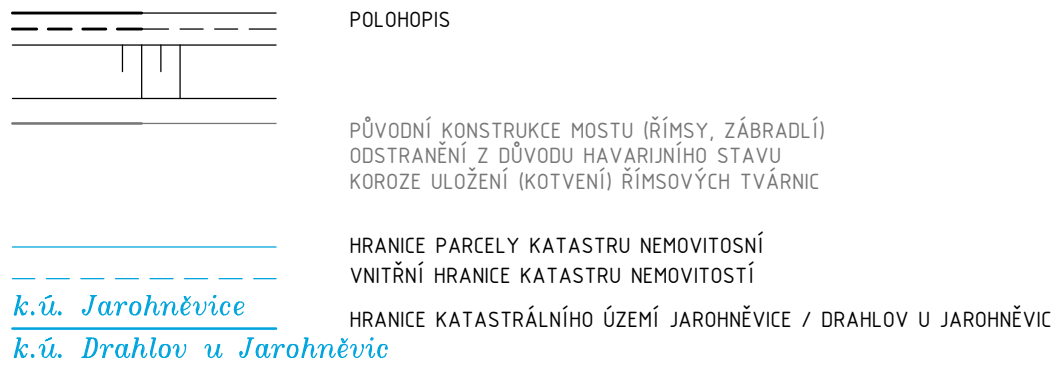

## LEGENDA PLOCH

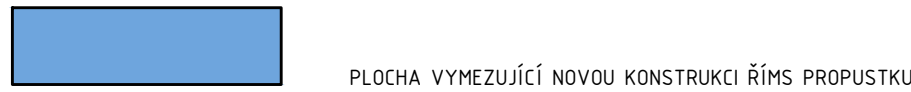


## LEGENDA ZNAČEK

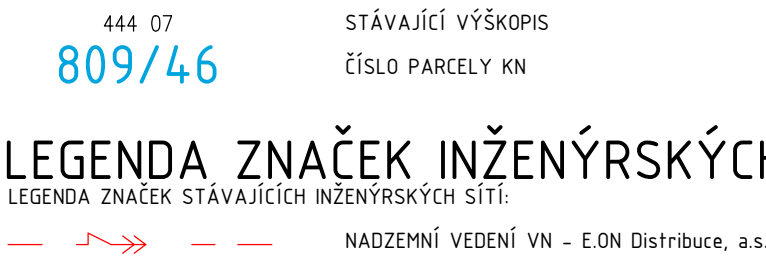

LEGENDA ZNAČEK INŽENÝRSKÝCH SÍTÍ:

LEGENDA ZNAČEK STÁVAJÍCÍCH INŽENÝRSKÝCH SÍTÍ

HLAVNÍ PROJEKTANT		INVESTOR	
<b>MSS-projekt s.r.o.</b>		Město Kroměříž	
SÍDLO: MICHELŠKÁ 580/63, 140 00 PRAHA 4 POBOČKA: ŽEROTÍNŮVA 992, 755 01 VSETÍN TEL.: +420 571 415 366 IČ: 26849836 DIČ: CZ2684-9836		Velké nám. 115/1 767 01 Kroměříž	
			
HLAVNÍ INŽENÝR PROJEKTU	ING. PAVEL JIRÁSKA	PROFESÉ	
ZODPOVĚDNÝ PROJEKTANT	ING. MARTIN MYNAŘÍK		
VYPRACOVAL	ING. PAVEL JIRÁSKA		
KONTROLOVAL	ING. MARTIN MYNAŘÍK		
MÍSTO STAVBY	k. ú. Draholov u Jarohněvice / k.ú. Jarohněvice		
NÁZEV STAVBY "Účelová komunikace města Kroměříž – stavební údržba mostu přes potok Kotojedka na parc.č.337/6 a 337/15 v k.ú.Draholov u Jarohněvice"		STUPĚŇ	
NÁZEV PROJEKTOVÉ ČÁSTI C - STAVEBNÍ ČÁST		PDPS	
NÁZEV OBJEKTU SO 201 - STAVEBNÍ ÚPRAVY MOSTU	DATUM		
NÁZEV ČÁSTI DOKUMENTACE OBJEKTU	FORMÁT		
-	MĚŘÍTKO		
NÁZEV PŘÍLOHY MOST - PŮDORYS - NOVÝ STAV	Č. ZAKÁZKY		
	-		
	ČÁST	OBJEKT	PARÉ
	C	S0201	
	Č.	Č.PŘÍLOHY	
	-	C.04	