



MOST - PŮDORYS - STÁVAJÍCÍ STAV

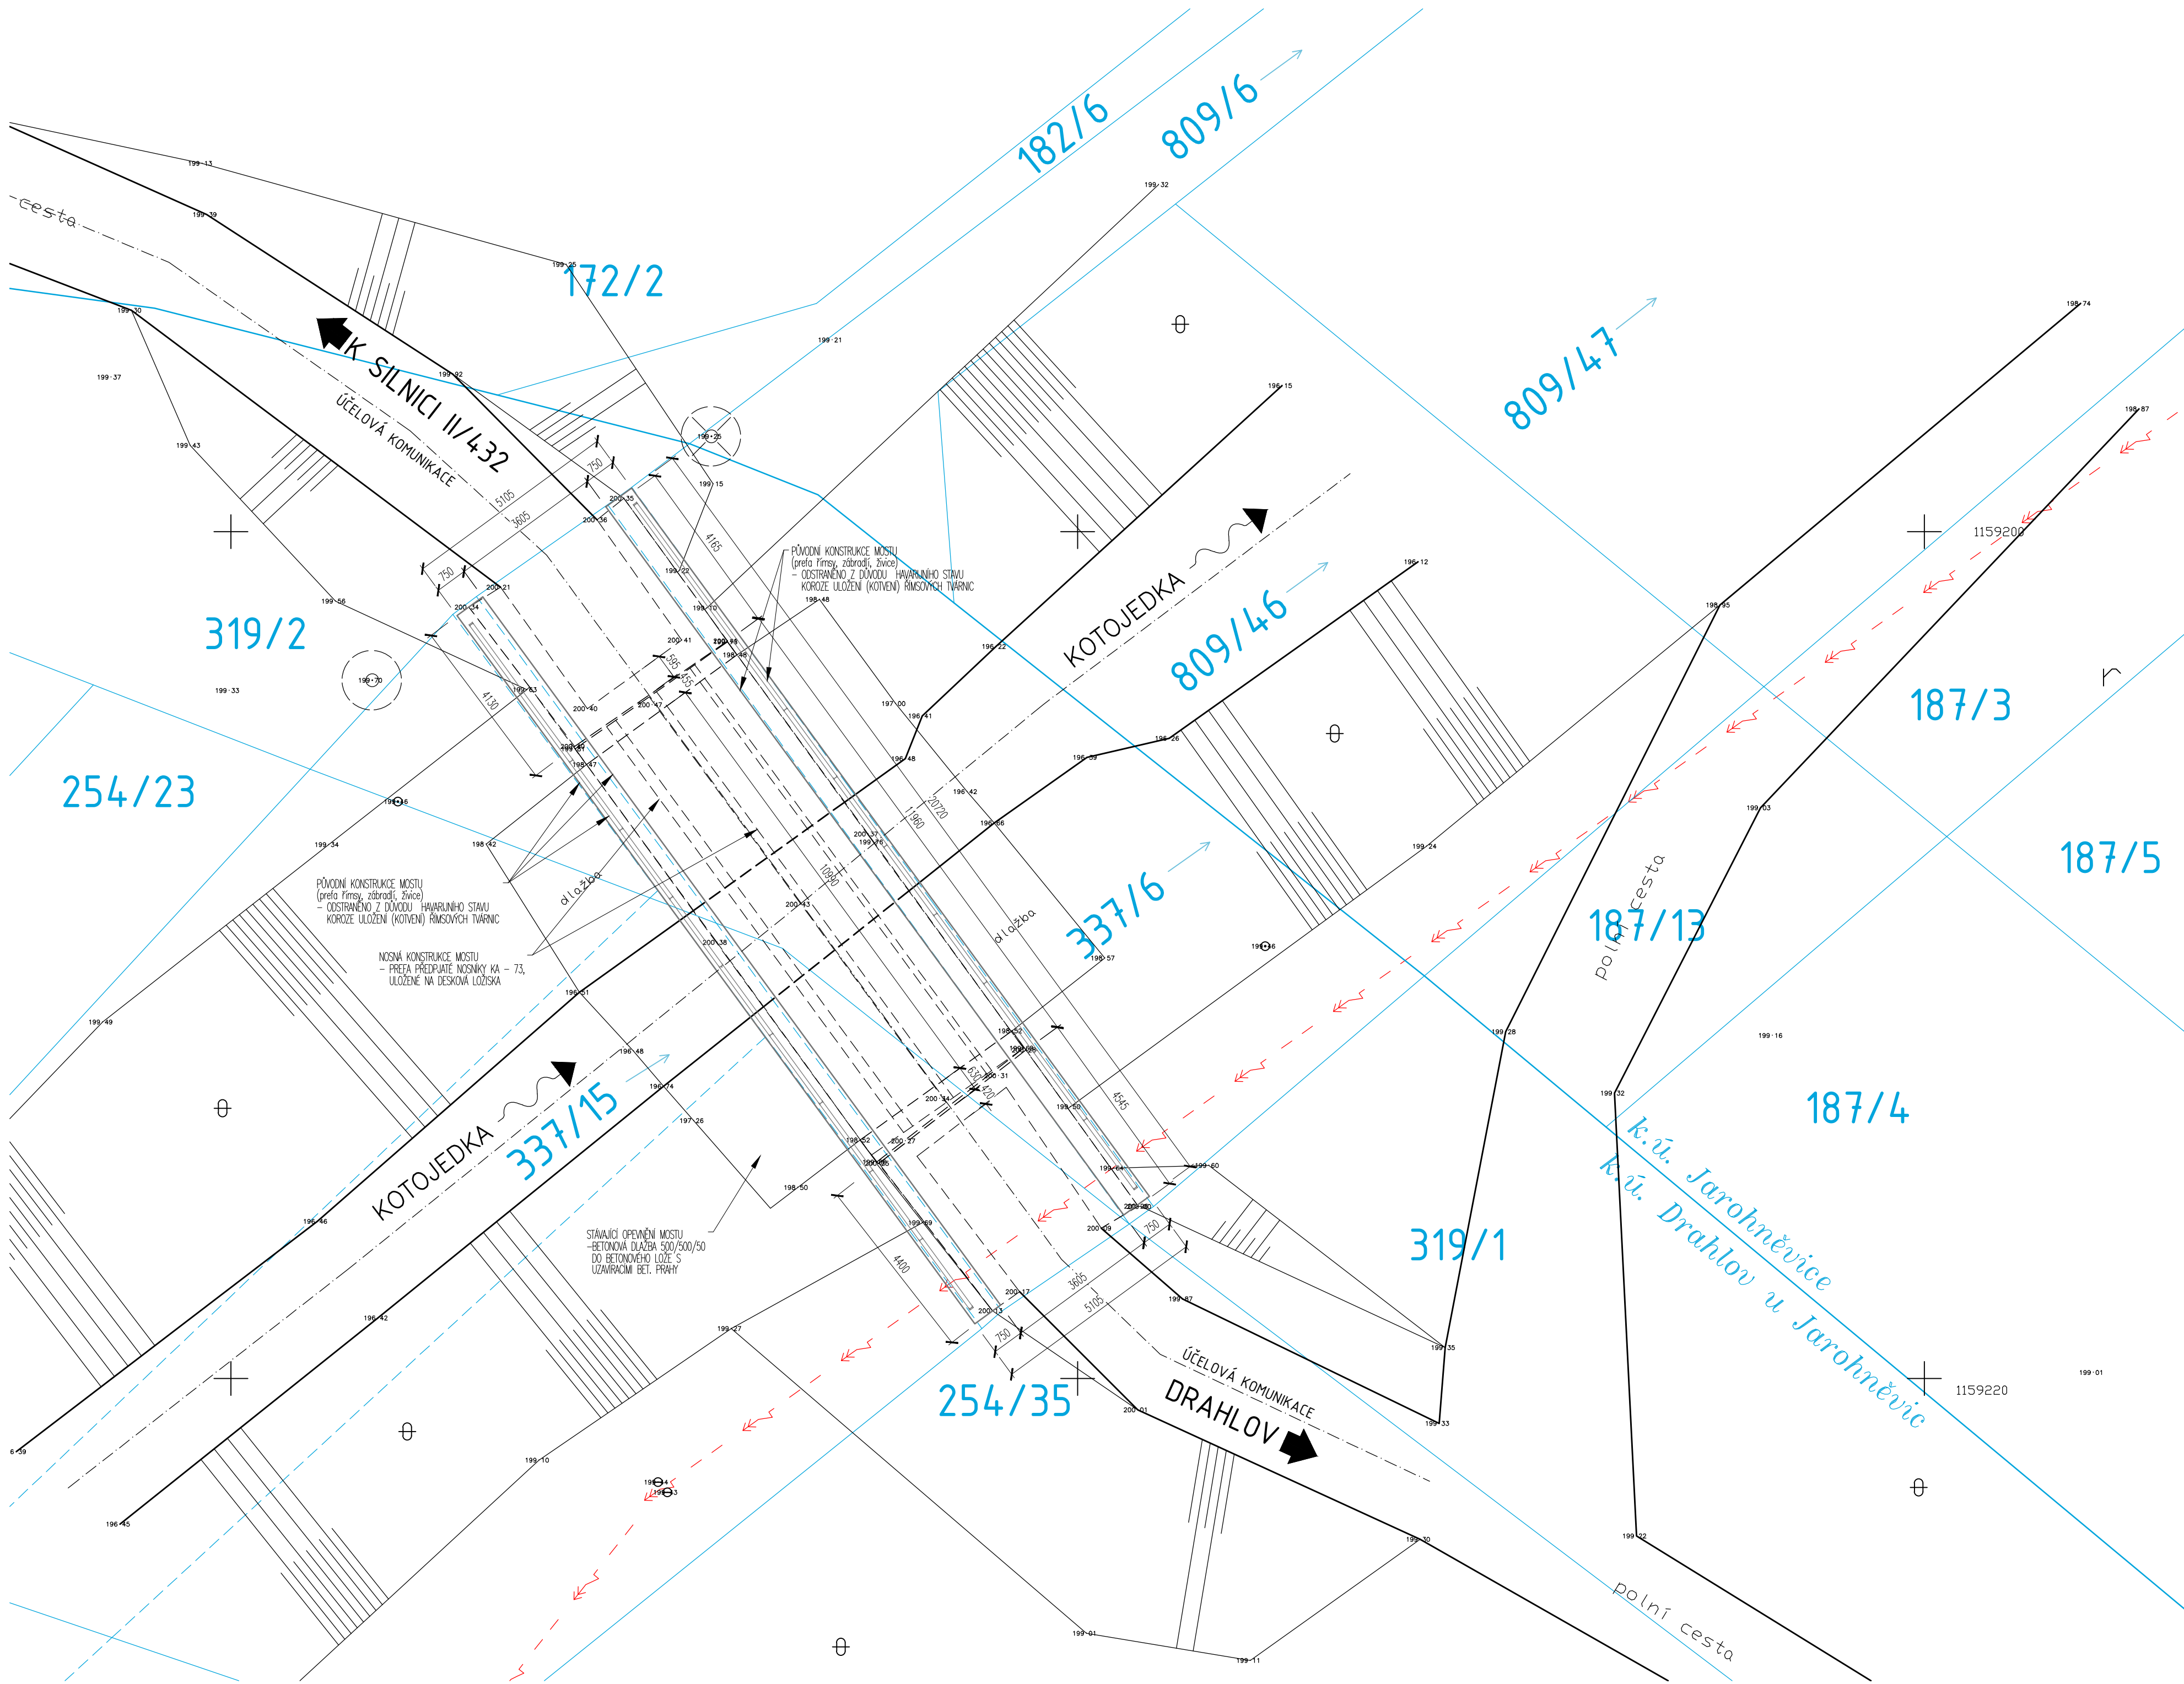

LEGENDA ČAR

LEGENDA ČAR STÁVAJÍCÍHO POLOHOPISU

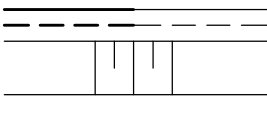

LEGENDA ČAR

k.ú. Jarohněvice
k.ú. Drahlův u Jarohněvic

LEGENDA ZNAČEK

444 07
809/46

LEGENDA ZNAČEK INŽENÝRSKÝCH SÍTÍ:

LEGENDA ZNAČEK STÁVAJÍCÍCH INŽENÝRSKÝCH SÍTÍ:

--- NADZEMNÍ VEDENÍ VN - E.ON Distribuce, a.s.


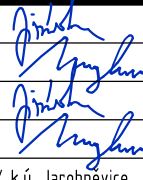
POLOHOPISU

PŮVODNÍ KONSTRUKCE MOSTU (ŘÍMSY, ZÁBRADLÍ)
ODSTRANĚNÍ Z DŮVODU HAVARIJNÍHO STAVU
KOROZE ULOŽENÍ (KOTVENÍ) ŘÍMSOVÝCH TVÁRNIC

HRANICE PARCELY KATASTRU NEMOVITOSTÍ
VNITŘNÍ HRANICE KATASTRU NEMOVITOSTÍ

HRANICE KATASTRÁLNÍHO ÚZEMÍ JAROHNEVICE / DRAHLŮV U JAROHNEVIC

STÁVAJÍCÍ VÝŠKOPIS
ČÍSLO PARCELY KN

HLAVNÍ PROJEKTANT MSS-projekt s.r.o. SÍDLO: MICHELSKÁ 580/63, 140 00 PRAHA 4 BUDČICKÁ ZEROTINOVÁ 992, 755 01 VSETÍN TEL: +420 571 415 366 IČ: 26849836 DIČ: CZ26849836		INVESTOR Město Kroměříž Velké nám. 115/1 767 01 Kroměříž 	
HLAVNÍ INŽENÝR PROJEKTU	ING. PAVEL JIRÁSKA	PROFESSE 	
ZODPOVĚDNÝ PROJEKTANT	ING. MARTIN MYNAŘÍK		
VYPRACOVAL	ING. PAVEL JIRÁSKA		
KONTROLOVAL	ING. MARTIN MYNAŘÍK		
MÍSTO STAVBY	k. ú. Drahlův u Jarohněvic / k.ú. Jarohněvice	STUPEŇ DATUM FORMÁT MĚŘÍTKO Č. ZAKÁZKY	
NÁZEV STAVBY	"Účelová komunikace města Kroměříž - stavební údržba mostu přes		
NÁZEV PROJEKTOVÉ ČÁSTI	potok Kotojedka na parc.č.337/6 a 337/15 v k.ú.Drahlův u Jarohněvic"		
NÁZEV ČÁSTI DOKUMENTACE OBJEKTU	C - STAVEBNÍ ČÁST		
NÁZEV OBJEKTU	SO 201 - STAVEBNÍ ÚPRAVY MOSTU	ČÁST OBJEKT PÁŘE	C SO201
NÁZEV ČÁSTI DOKUMENTACE OBJEKTU	-		
NÁZEV PŘÍLOHY	MOST - PŮDORYS - STÁVAJÍCÍ STAV	Č.	Č. PŘÍLOHY C.02