



SITUACE – PROVIZORNÍ DOPRAVNÍ ZNAČENÍ

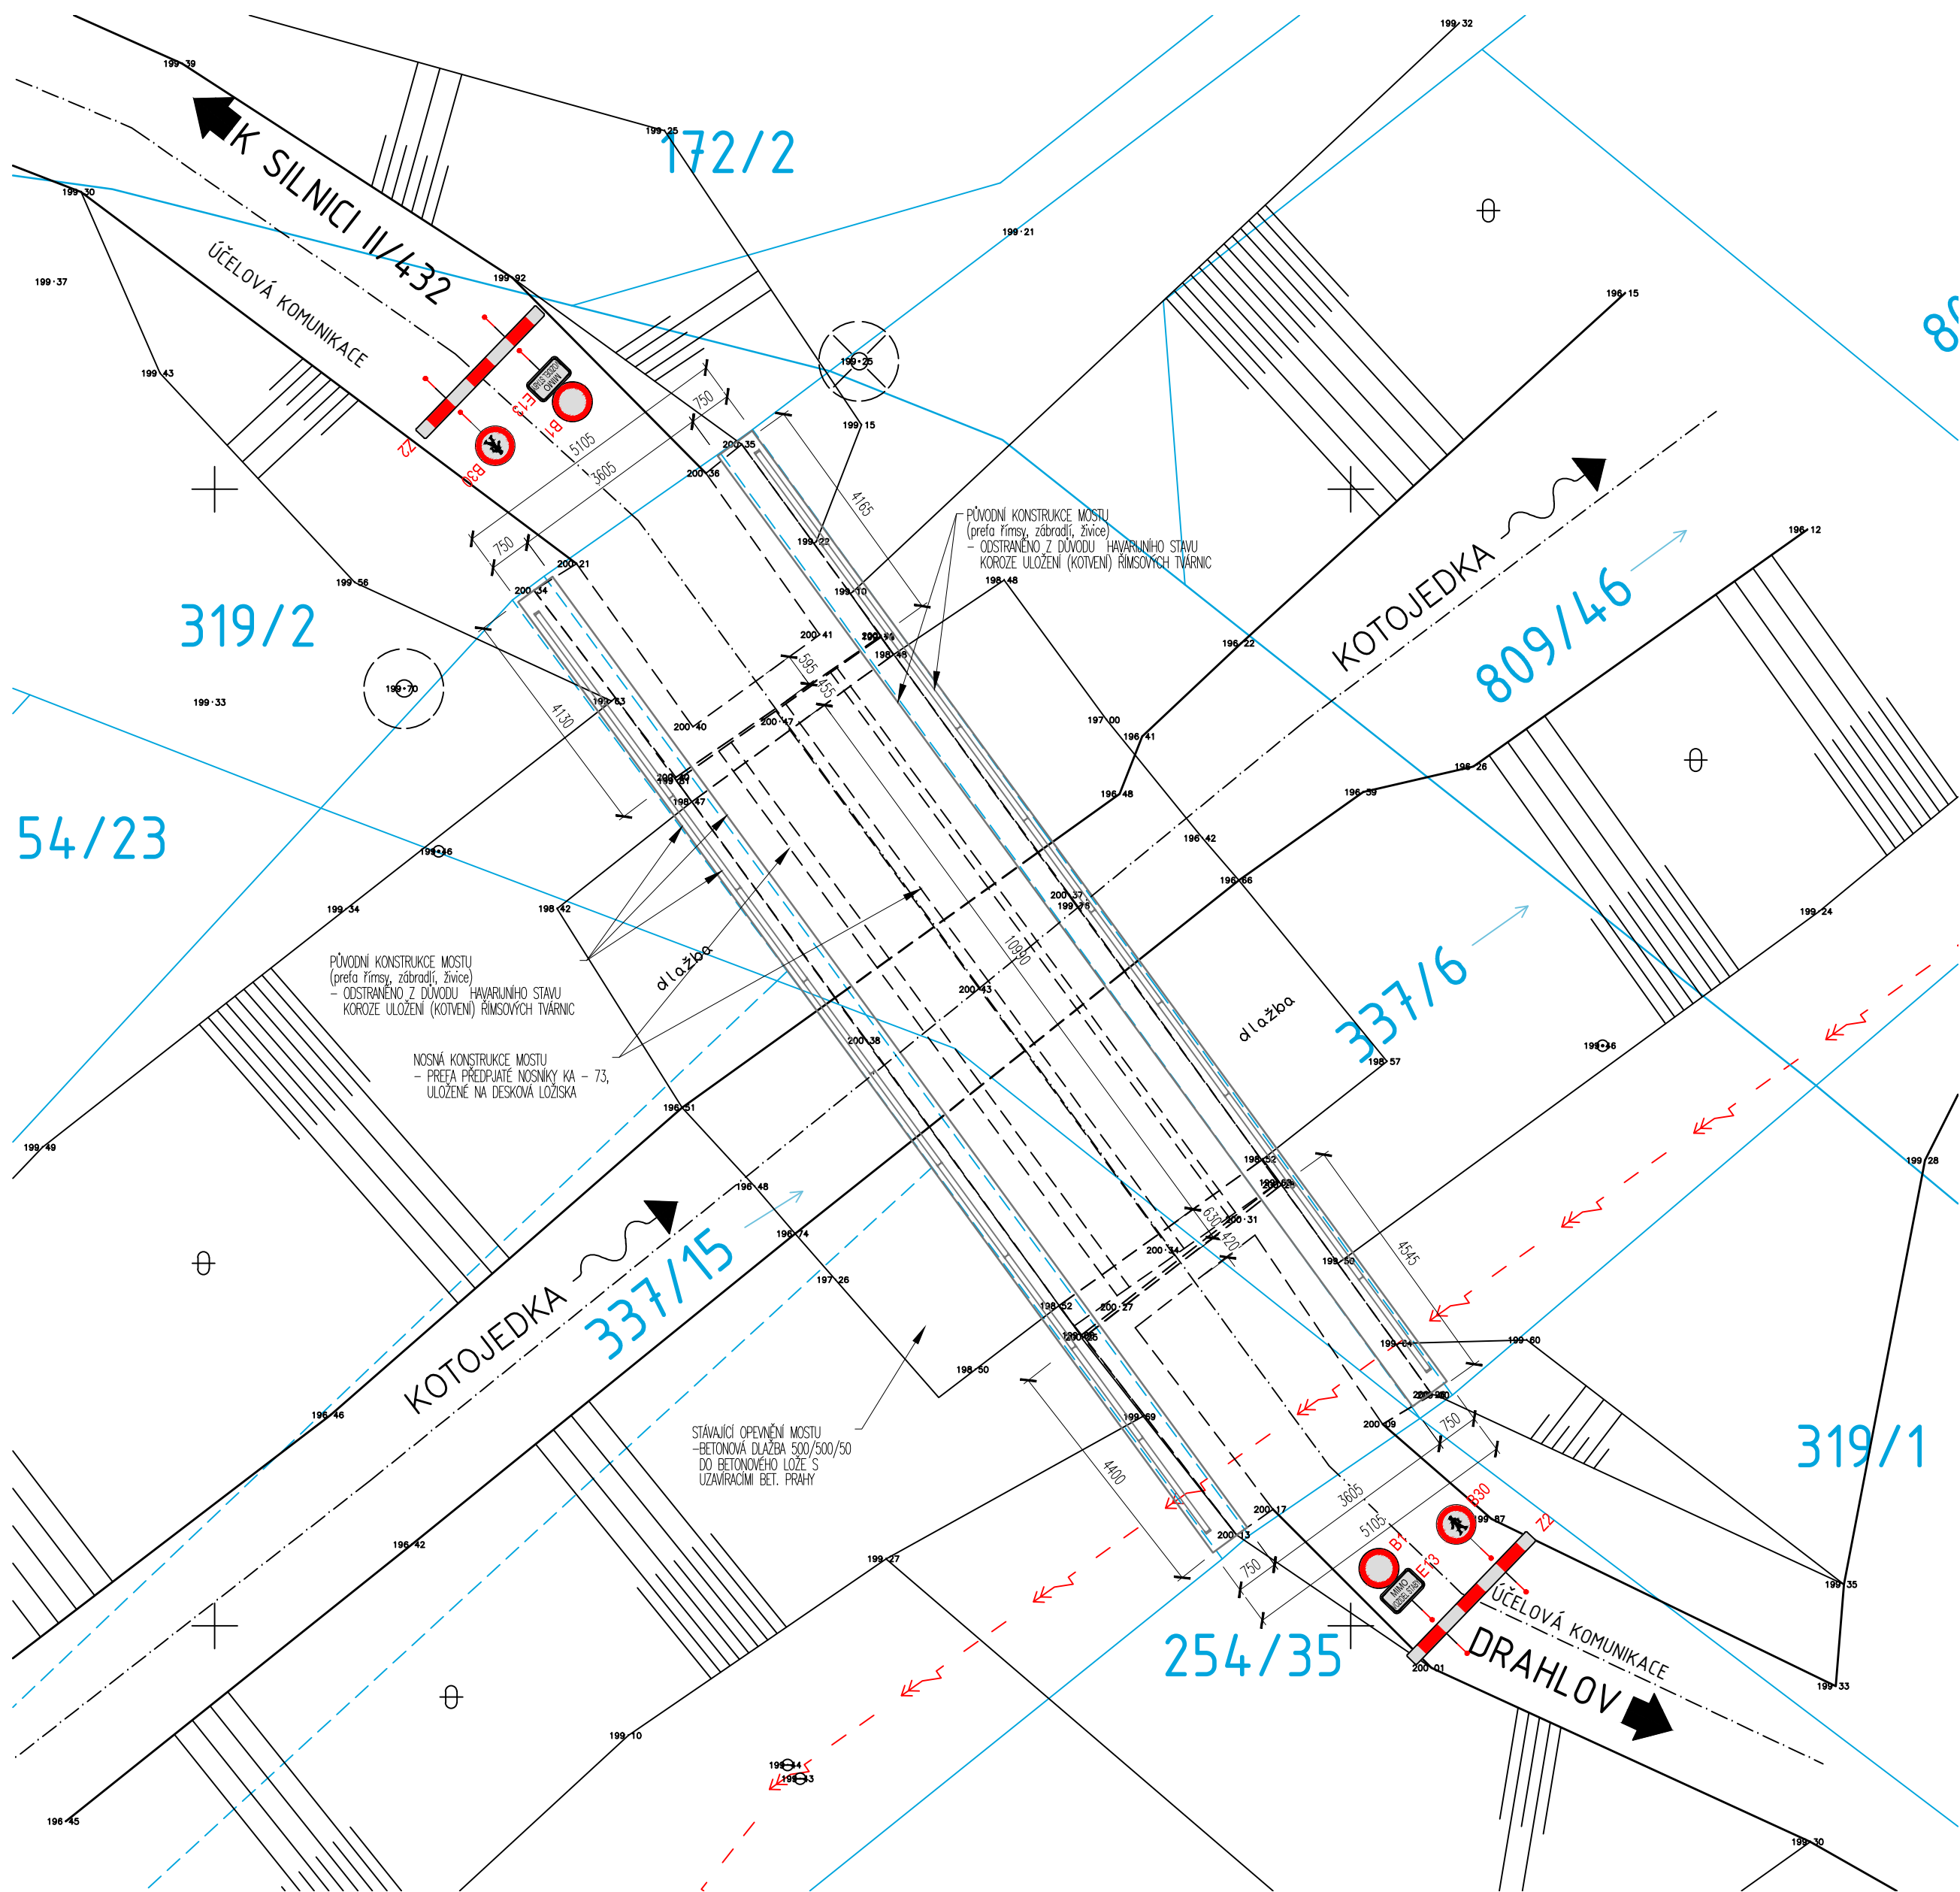

LEGENDA ČAR

LEGENDA ČAR STÁVAJÍCÍHO POLOHOVISU

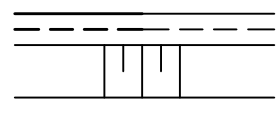

POLOHOPIS

PŮVODNÍ KONSTRUKCE MOSTU (ŘÍMSY, ZÁBRADLÍ)
ODSTRANĚNÍ Z DŮVODU HAVARIJNÍHO STAVU
KOROZE ULOŽENÍ (KOTVENÍ) ŘÍMSOVÝCH TVÁRNIC

HRANICE PARCELY KATASTRU NEMOVITOSTÍ
VNITŘNÍ HRANICE KATASTRU NEMOVITOSTÍ

HRANICE KATASTRÁLNÍHO ÚZEMÍ JAROHŇEVICE / DRAHLOV U JAROHŇEVIC

LEGENDA ČAR

k.ú. Jarohněvice

k.ú. Drahlou u Jarohněvic

LEGENDA ZNAČEK

444 07

809/46

STÁVAJÍCÍ VÝŠKOPIS


ČÍSLO PARCELY KN

LEGENDA ZNAČEK INŽENÝRSKÝCH SÍTÍ:

LEGENDA ZNAČEK STÁVAJÍCÍCH INŽENÝRSKÝCH SÍTÍ:

— — — — — NADZEMNÍ VEDENÍ VN – E.ON Distribuce, a.s.

SEZNAM DOPRAVNÍHO ZNAČENÍ

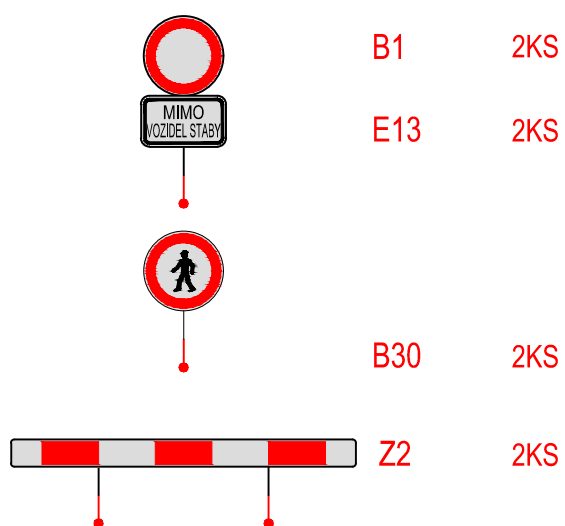

HLAVNÍ PROJEKTANT

MSS-projekt s.r.o.

SÍDLO:
MICHELSKÁ 580/63, 140 00 PRAHA 4
PODOBAKA
ZEROTINOVA 992, 755 01 VSETÍN
TEL.: +420 571 415 366
IČ: 26849836
DIČ: CZ26849836

INVESTOR

Město Kroměříž
Velké nám. 115/1
767 01 Kroměříž



HLAVNÍ INŽENÝR PROJEKTU	ING. PAVEL JIRÁSKA	PROFESÉ		
ZODPOVĚDNÝ PROJEKTANT	ING. MARTIN MYNÁŘÍK			
VYPRACOVAL	ING. PAVEL JIRÁSKA			
KONTROLOVAL	ING. MARTIN MYNÁŘÍK			
MÍSTO STAVBY	k. ú. Drahlov u Jarohněvic / k.ú. Jarohněvice			
NÁZEV STAVBY "Účelová komunikace města Kroměříž – stavební údržba mostu přes potok Kotojedka na parc.č.337/6 a 337/15 v k.ú.Drahlov u Jarohněvic"		STUPEŇ	DSP	
		DATUM	01/2018	
		FORMÁT	4x A4	
NÁZEV PROJEKTOVÉ ČÁSTI E – ZÁSADY ORGANIZACE VÝSTAVBY		MĚŘÍTKO	1:100	
		Č. ZAKÁZKY	-	
NÁZEV OBJEKTU -		ČÁST	OBJEKT	PARÉ
NÁZEV ČÁSTI DOKUMENTACE OBJEKTU -		E	-	
NÁZEV PŘÍLOHY SITUACE – PROVIZORNÍ DOPRAVNÍ ZNAČENÍ		Č. -	Č.PŘÍLOHY E.02	