


SO - D 102

ρ

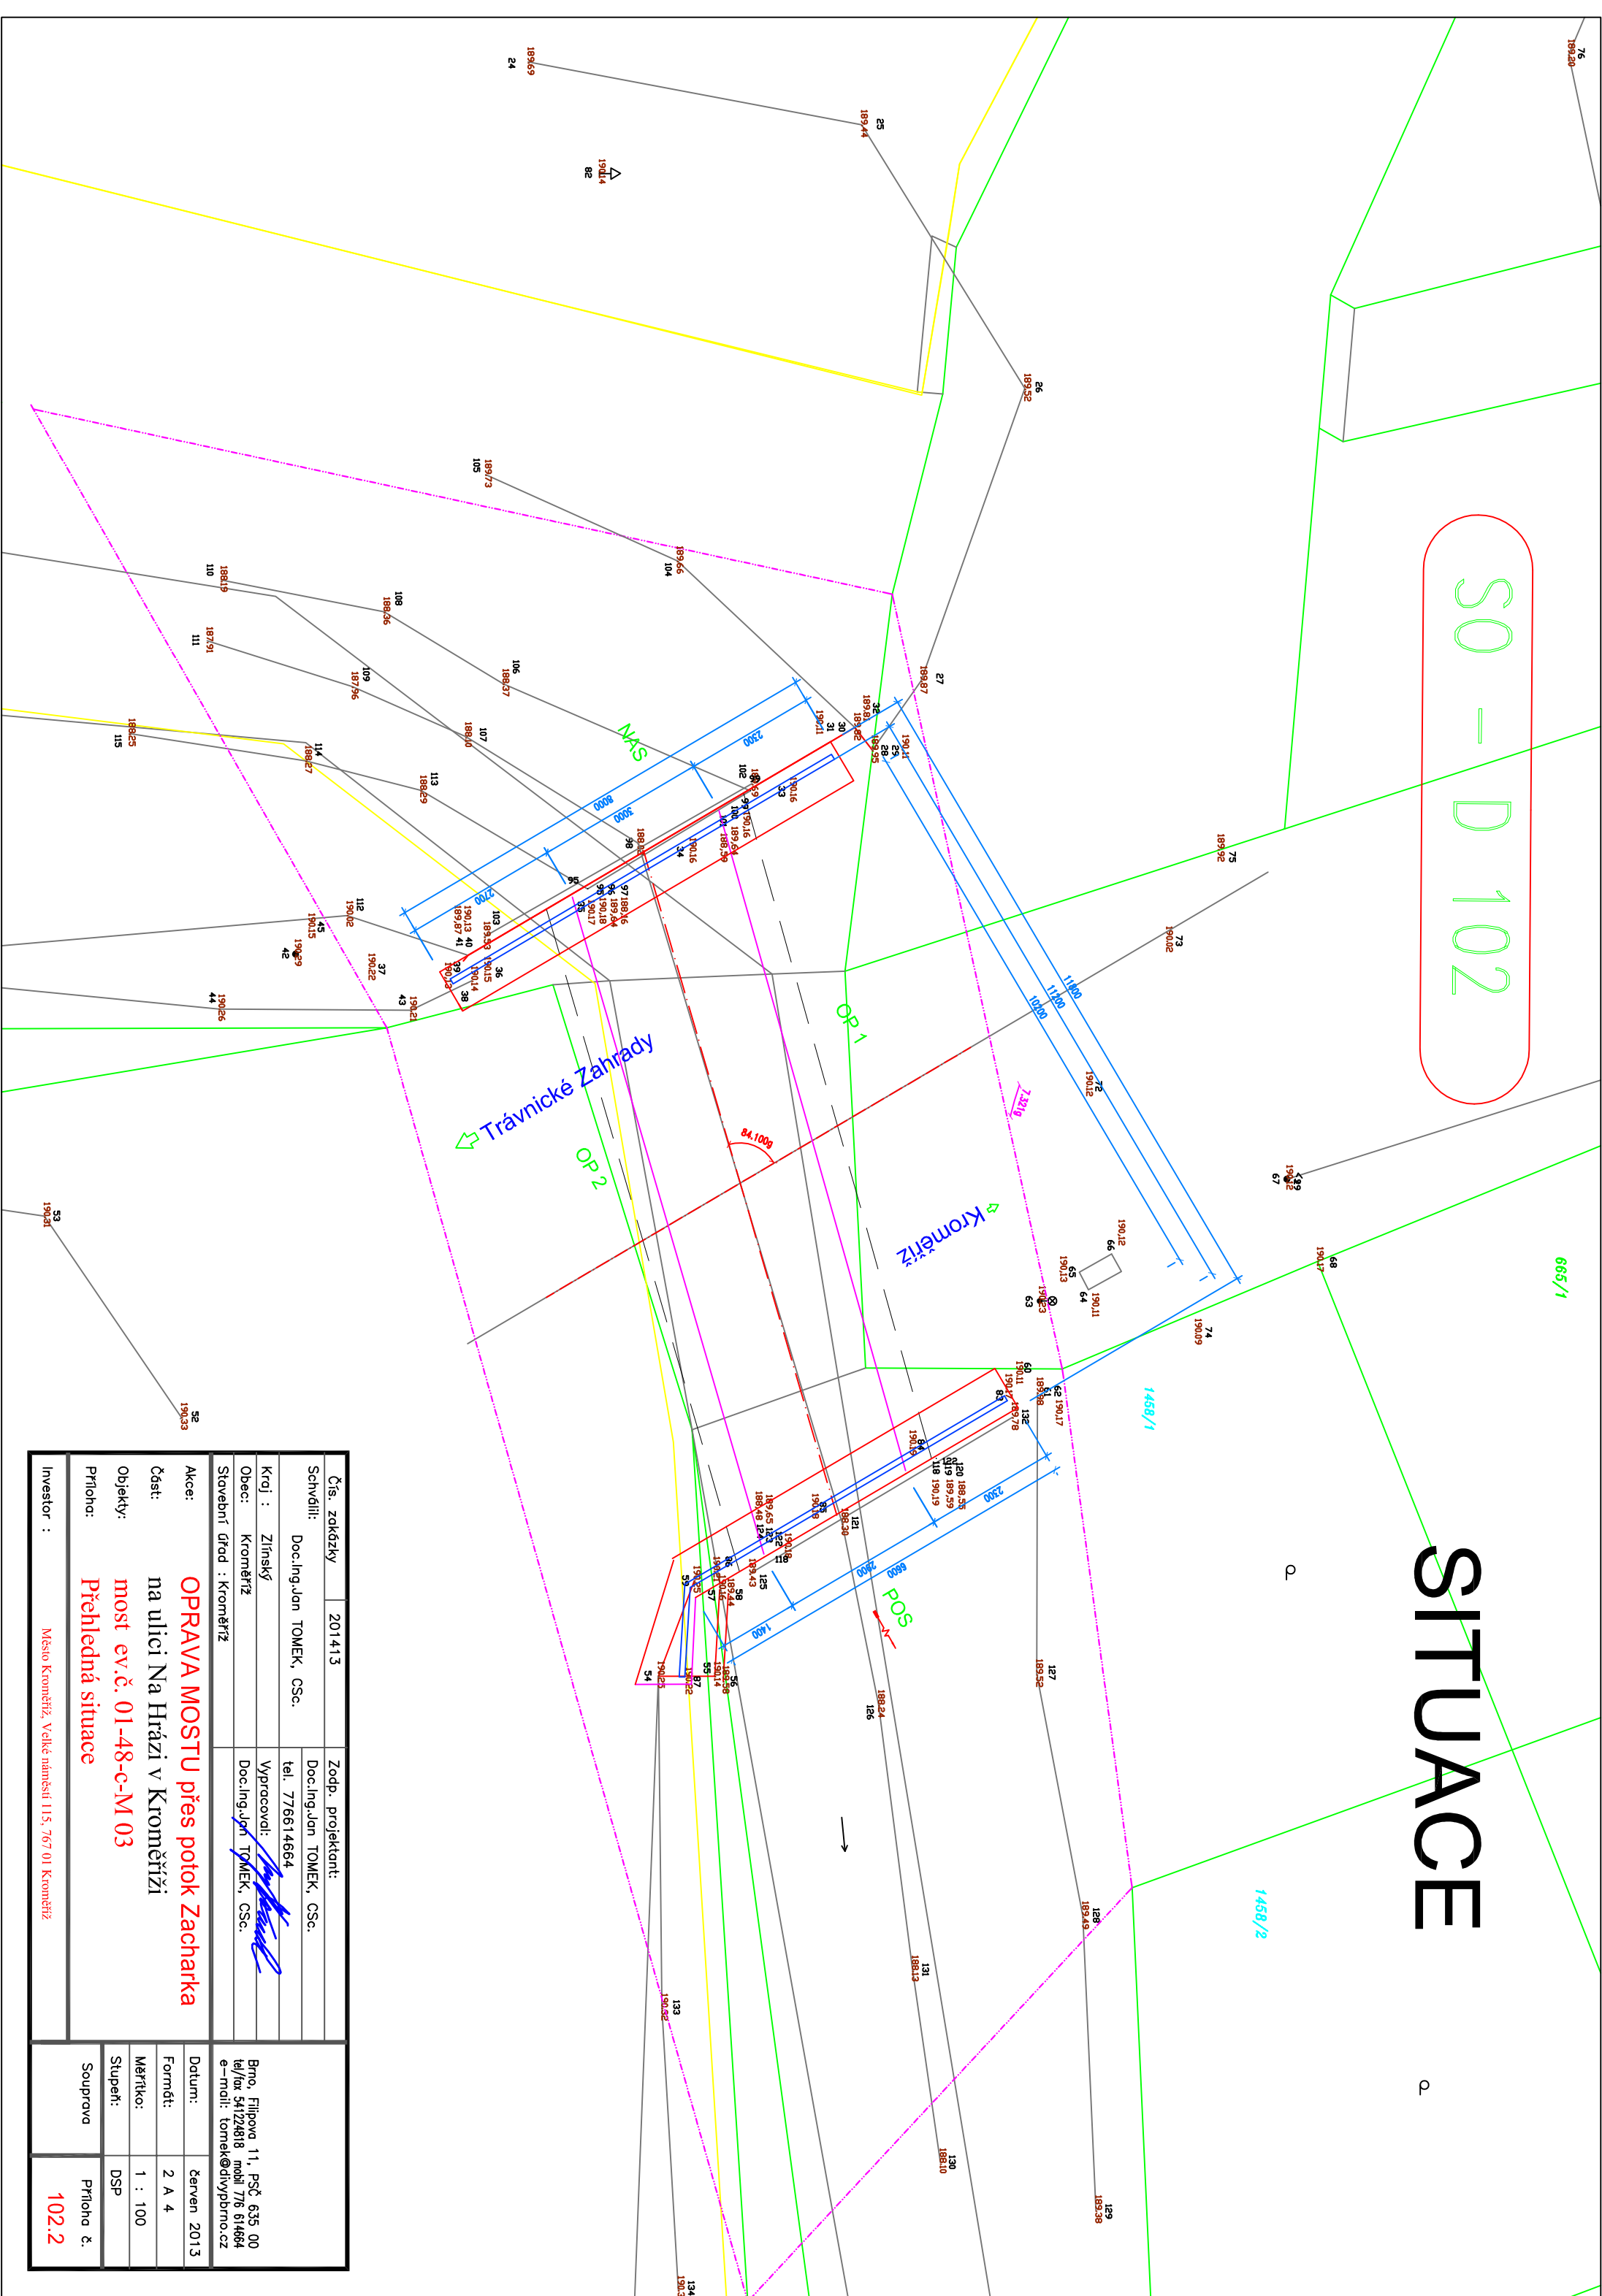

Čís. zakázky	201413	Zodp. projektant:	
Schválil:	Doc. Ing. Jan TOMEK, CSc.	Doc. Ing. Jan TOMEK, CSc.	
Kraj :	Zlínský	Vypracoval:	
Obec :	Kroměříž	Doc. Ing. Jan TOMEK, CSc.	
Stavební úřad :	Kroměříž		
Akce:	<b>OPRAVA MOSTU přes potok Zacharka</b>		
Část:	na ulici Na Hrázi v Kroměříži		
Objekt:	most ev.č. 01-48-c-M 03		
Příloha:	<b>Přehledná situace</b>		
Investor :	Město Kroměříž, Velké náměstí 115, 767 01 Kroměříž		
		Brno, Filipova 11, PSČ 635 00 tel/ fax 541224818 mobil 776 614664 e—mail: toemek@divybbmo.cz	
Datum:		červen 2013	
Formát:		2 A 4	
Měřítko:		1 : 100	
Stupeň:		DSP	
Souprava		Příloha č.	
		<b>102.2</b>	