

# MĚSTSKÝ ÚŘAD KROMĚŘÍŽ

## STAVEBNÍ ÚŘAD

767 01 Kroměříž, Velké náměstí 115

|                         |                                      |                        |
|-------------------------|--------------------------------------|------------------------|
| Sp.zn.                  | 02/334/009262/408/9/2017/Ber         | Kroměříž, dne 9.3.2017 |
| Oprávněná úřední osoba: | Ing. Berdník Ondřej, kancelář č. 407 |                        |
| Telefon:                | 573321115                            |                        |
| E-mail:                 | ondrej.berdnik@mesto-kromeriz.cz     |                        |

Město Kroměříž zastoupeno MěÚ Kroměříž, odborem rozvoje města  
Velké náměstí 115  
767 01 Kroměříž

### ÚZEMNÍ SOUHLAS

Městský úřad v Kroměříži, stavební úřad, jako stavební úřad příslušný podle § 13 odst. 1, písm. c) zákona č. 183/2006 Sb., o územním plánování a stavebním řádu (stavební zákon), ve znění pozdějších předpisů (dále jen "stavební zákon"), posoudil podle § 96 odst. 1, 2 a 4 stavebního zákona žádost o územní souhlas k záměru umístění stavby, kterou dne 7.2.2017 podalo

**Město Kroměříž zastoupeno MěÚ Kroměříž, odborem rozvoje města, IČO 00287351, Velké náměstí 115, 767 01 Kroměříž**

(dále jen "žadatel"), a na základě tohoto posouzení podle § 96 odst. 4 stavebního zákona a § 15a vyhlášky č. 503/2006 Sb., o podrobnější úpravě územního rozhodování, územního opatření a stavebního řádu, ve znění pozdějších předpisů

#### **v y d á v á   ú z e m n í   s o u h l a s**

s umístěním stavby

**" 2ks přístupových ramp pro imobilní žáky ZŠ Oskol, Mánesova 3861 "  
Kroměříž**

(dále jen "stavba") na pozemcích st. p. 5186 (zastavěná plocha a nádvoří), parc. č. 1500/241 (ostatní plocha) v katastrálním území Kroměříž.

Druh a účel umísťované stavby:

- Jedná se o změnu dokončené stavby a to o provedení 2 ks venkovních vyrovnávacích ramp pro přístup žáků do ZŠ Oskol v Kroměříži a osob dle vyhlášky č. 398/2009 Sb., v platném znění.
- Vyrovnávací rampa I. bude š. 1,6m, dl. 14,7m.
- Vyrovnávací rampa II. bude š. 1,5m, dl. 7,0m .

Umístění stavby na pozemku:

- Vyrovnávací rampa I. bude umístěna na pozemcích parc.č. st. 5186 a parc.č. 1500/241 v k.ú. Kroměříž mezi objekty B a E ZŠ Oskol v Kroměříži.
- Vyrovnávací rampa II. bude umístěna na pozemcích parc.č. st. 5186 a parc.č. 1500/241 v k.ú. Kroměříž mezi objekty B a D ZŠ Oskol v Kroměříži.

Určení prostorového řešení stavby:

- Je dáno zákresem do katastrální mapy, který je přílohou územního souhlasu.

Umístění změny stavby je v souladu se schválenou územně plánovací dokumentací, tj. s územním plánem města Kroměříže schváleného 12.1.2006 včetně jeho projednaných a schválených změn č. 1 až 6A - stavba se nachází v zastavěném území města Kroměříže v plochách OL – plochy občanského vybavení - školství.


Záměr splňuje všechny podmínky podle § 96 odst. 1, 2 a § 90 stavebního zákona.

**Poučení:**

Územní souhlas platí 2 roky ode dne jeho vydání. Dobu platnosti územního souhlasu nelze prodloužit. Územní souhlas lze změnit územním souhlasem nebo územním rozhodnutím.

Územní souhlas nepozbývá platnosti v případech podle § 96 odst. 8 stavebního zákona.

MĚSTSKÝ ÚŘAD KROMĚŘÍŽ  
stavební úřad  
83



Ing. arch. Vladimír Zicháček  
vedoucí stavebního úřadu  
Městského úřadu Kroměříž

**Poplatek:**

Správní poplatek podle zákona č. 634/2004 Sb., o správních poplatcích je osvobozen.

**Obdrží:**

Město Kroměříž zastoupeno MěÚ Kroměříž, odborem rozvoje města, IDDS: bg2bfur  
sídlo: Velké náměstí č.p. 115/1, 767 01 Kroměříž 1


Obdrží po účinnosti:

Hasičský záchranný sbor Zlínského kraje, ÚO Kroměříž, IDDS: z3paa5u  
sídlo: Nerudova č.p. 450/9A, 767 01 Kroměříž 1

Krajská hygienická stanice Zlínského kraje se sídlem ve Zlíně, IDDS: xwsai7r  
sídlo: Havlíčkovo nábřeží č.p. 600, 760 01 Zlín 1

MěÚ Kroměříž, odbor životního prostředí, IDDS: bg2bfur  
sídlo: Velké náměstí č.p. 115/1, 767 01 Kroměříž 1



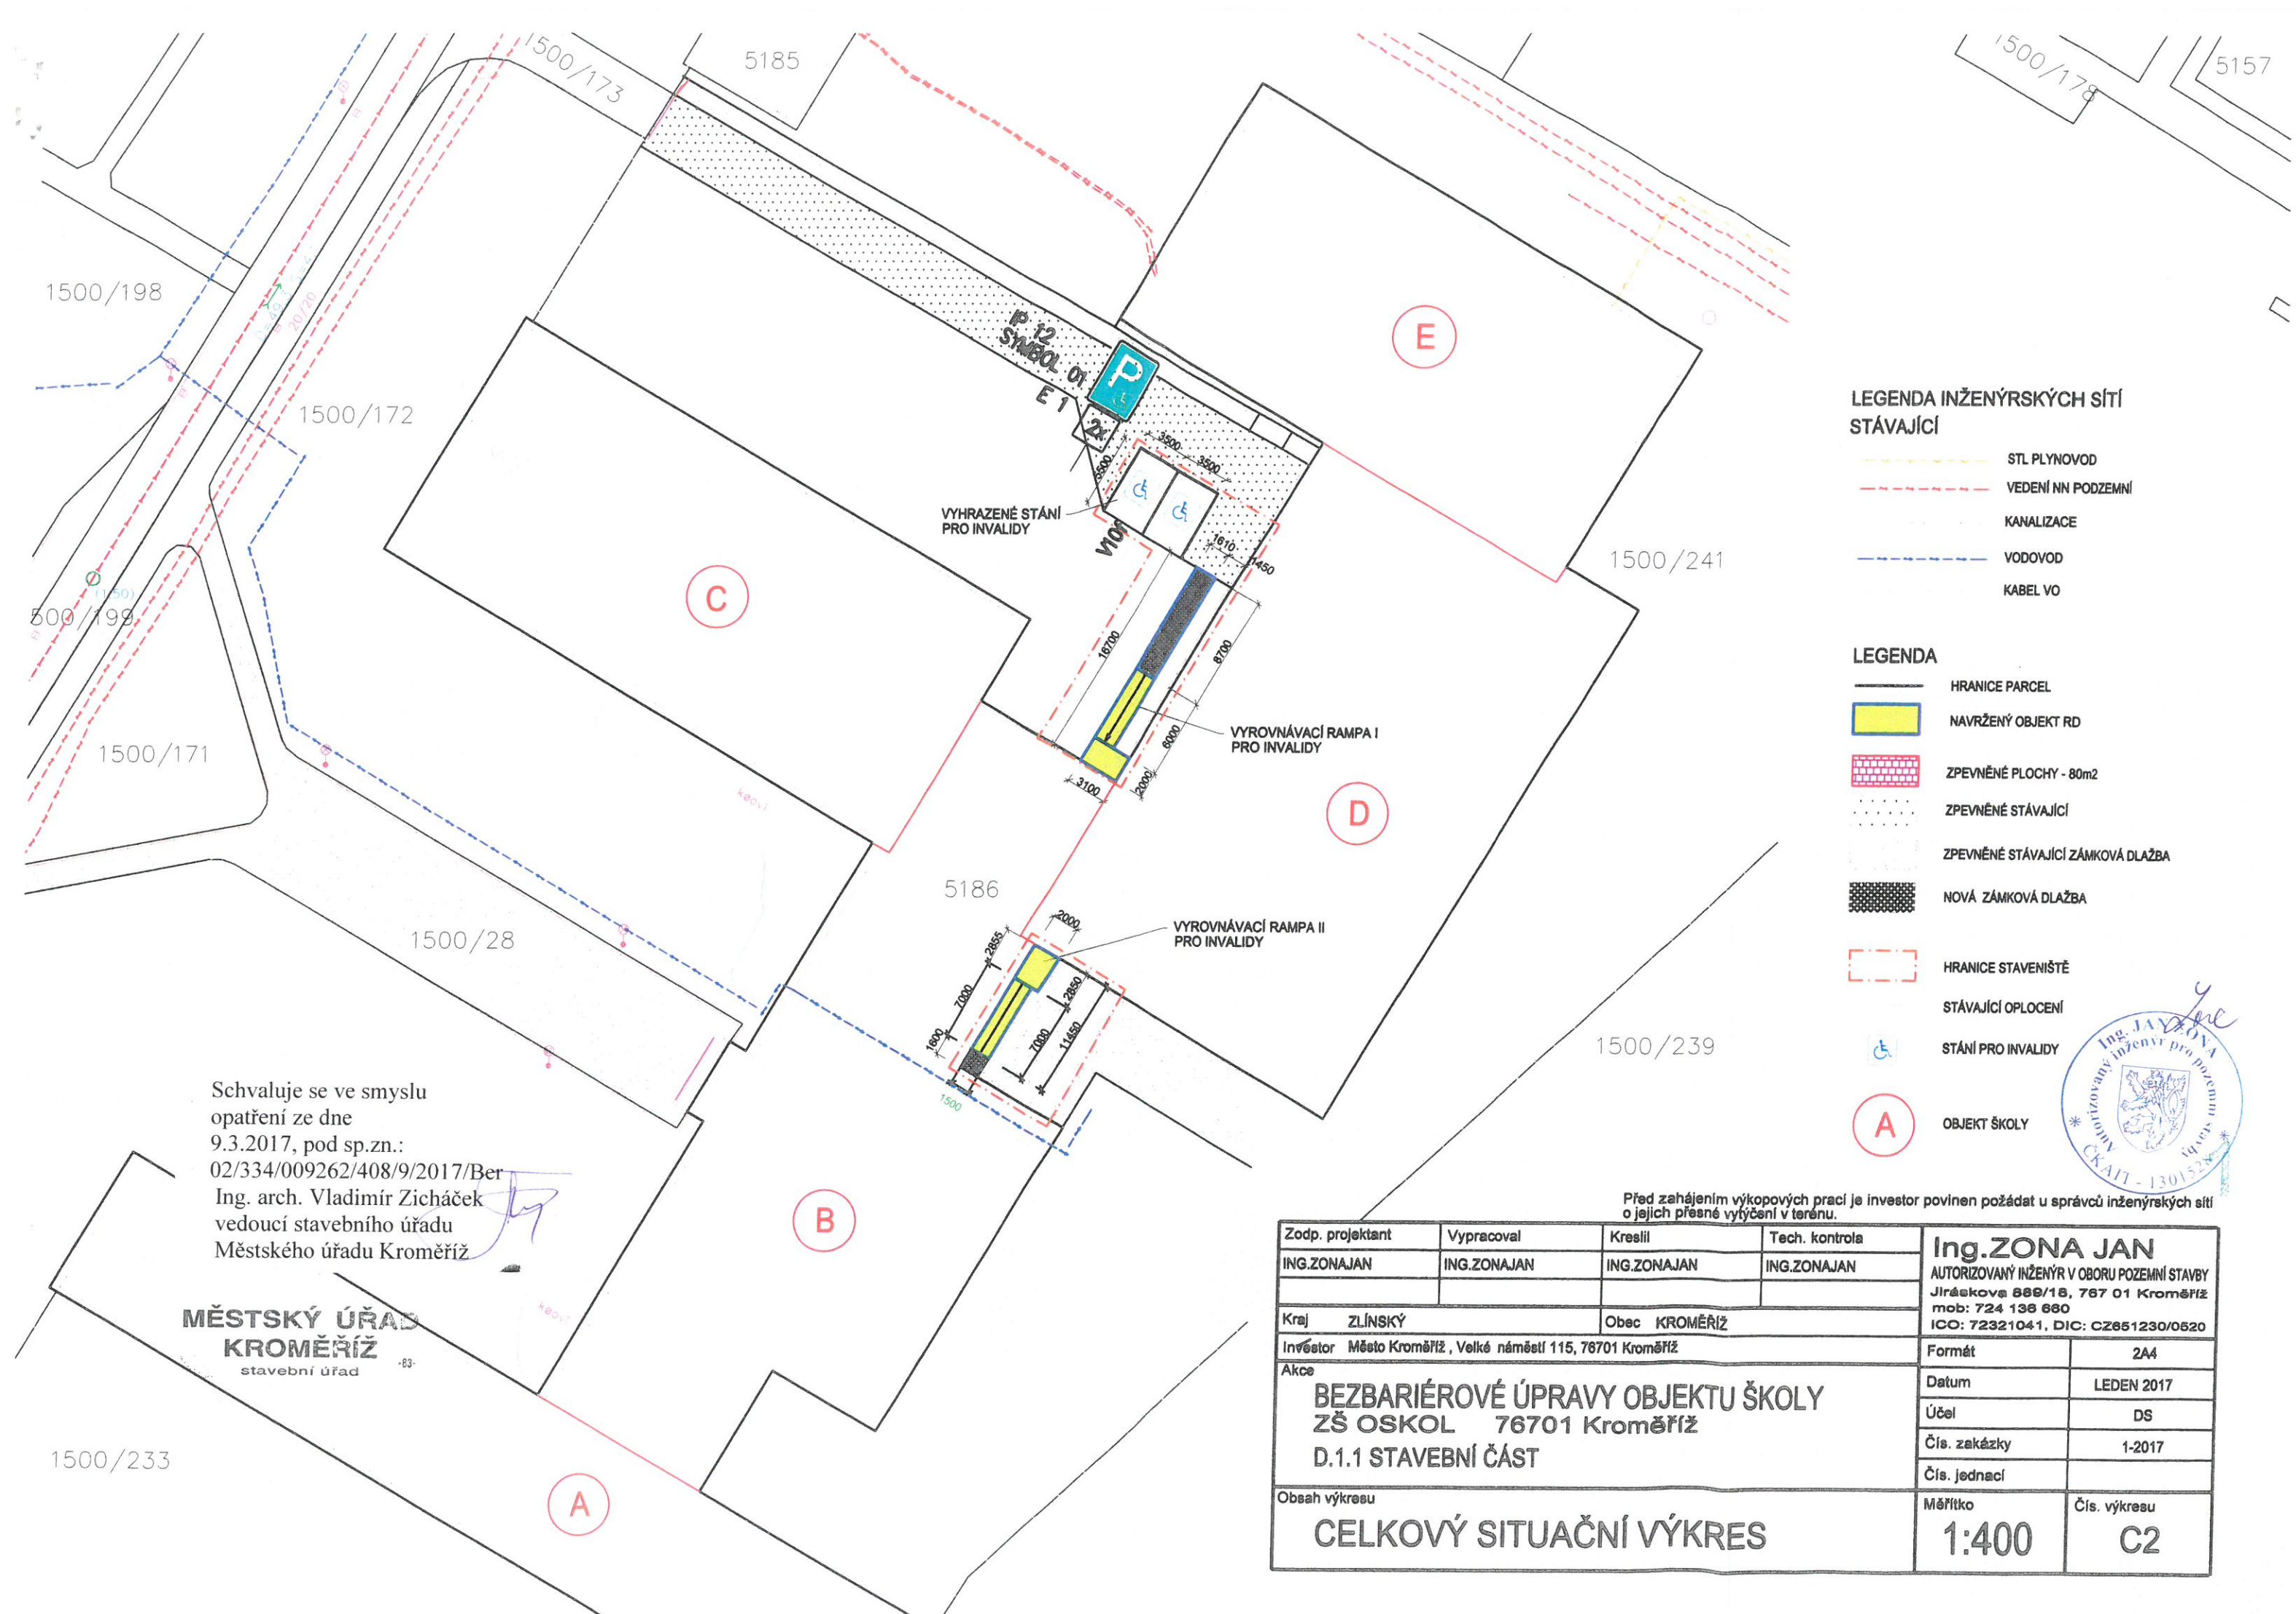

# LEGENDA INŽENÝRSKÝCH SÍTÍ STÁVAJÍCÍ

- STL PLYNOVOD
- VEDENÍ NN PODZEMNÍ
- KANALIZACE
- VODOVOD
- KABEL VO

## LEGENDA

- HRANICE PARCEL
- NAVRŽENÝ OBJEKT RD
- ZPEVNĚNÉ PLOCHY - 80m2
- ZPEVNĚNÉ STÁVAJÍCÍ
- ZPEVNĚNÉ STÁVAJÍCÍ ZÁMKOVÁ DLAŽBA
- NOVÁ ZÁMKOVÁ DLAŽBA
- HRANICE STAVENIŠTĚ
- STÁVAJÍCÍ OPLOCENÍ
- STÁNÍ PRO INVALIDY
- OBJEKT ŠKOLY



Před zahájením výkopových prací je investor povinen požádat u správce inženýrských sítí o jejich přesné vytyčení v terénu.

|                                     |   |             |                |   |              |
|-------------------------------------|---|-------------|----------------|---|--------------|
| Účelem je přesné vytyčení v terénu. |   |             |                |   |              |
| Zodp. projektant                    | Vypracoval  | Kreslil     | Tech. kontrola | Ing.ZONA JAN<br>AUTORIZOVANÝ INŽENÝR V OBLASTI POZEMNÍ STAVBY<br>Jiráskova 888/18, 767 01 Kroměříž<br>mob: 724 138 680<br>ICO: 72321041, DIC: CZ651230/0520 |              |
| ING.ZONAJAN                         | ING.ZONAJAN   | ING.ZONAJAN | ING.ZONAJAN    |   |              |
|                                     |   |             |                |   |              |
| Kraj                                | ZLÍNSKÝ   | Obec        | KROMĚŘÍŽ       |   |              |
| Investor                            | Město Kroměříž, Velké náměstí 115, 76701 Kroměříž                                   |             |                | Formát  | 2A4          |
| Akce                                | BEZBARIÉROVÉ ÚPRAVY OBJEKTU ŠKOLY<br>ZŠ OSKOL 76701 Kroměříž<br>D.1.1 STAVEBNÍ ČÁST |             |                | Datum   | LEDEN 2017   |
|                                     |   |             |                | Účel  | DS           |
|                                     |   |             |                | Čís. zakázky  | 1-2017       |
|                                     |   |             |                | Čís. jednací  |              |
| Obsah výkresu                       | CELKOVÝ SITUAČNÍ VÝKRES   |             |                | Měřítko   | Čís. výkresu |
|                                     |   |             |                | 1:400   | C2           |

Schvaluje se ve smyslu  
opatření ze dne  
9.3.2017, pod sp.zn.:  
02/334/009262/408/9/2017/Ber  
Ing. arch. Vladimír Zicháček  
vedoucí stavebního úřadu  
Městského úřadu Kroměříž

MĚSTSKÝ ÚŘAD  
KROMĚŘÍŽ  
stavební úřad

