



MOST - PŮDORYS - NOVÝ STAV

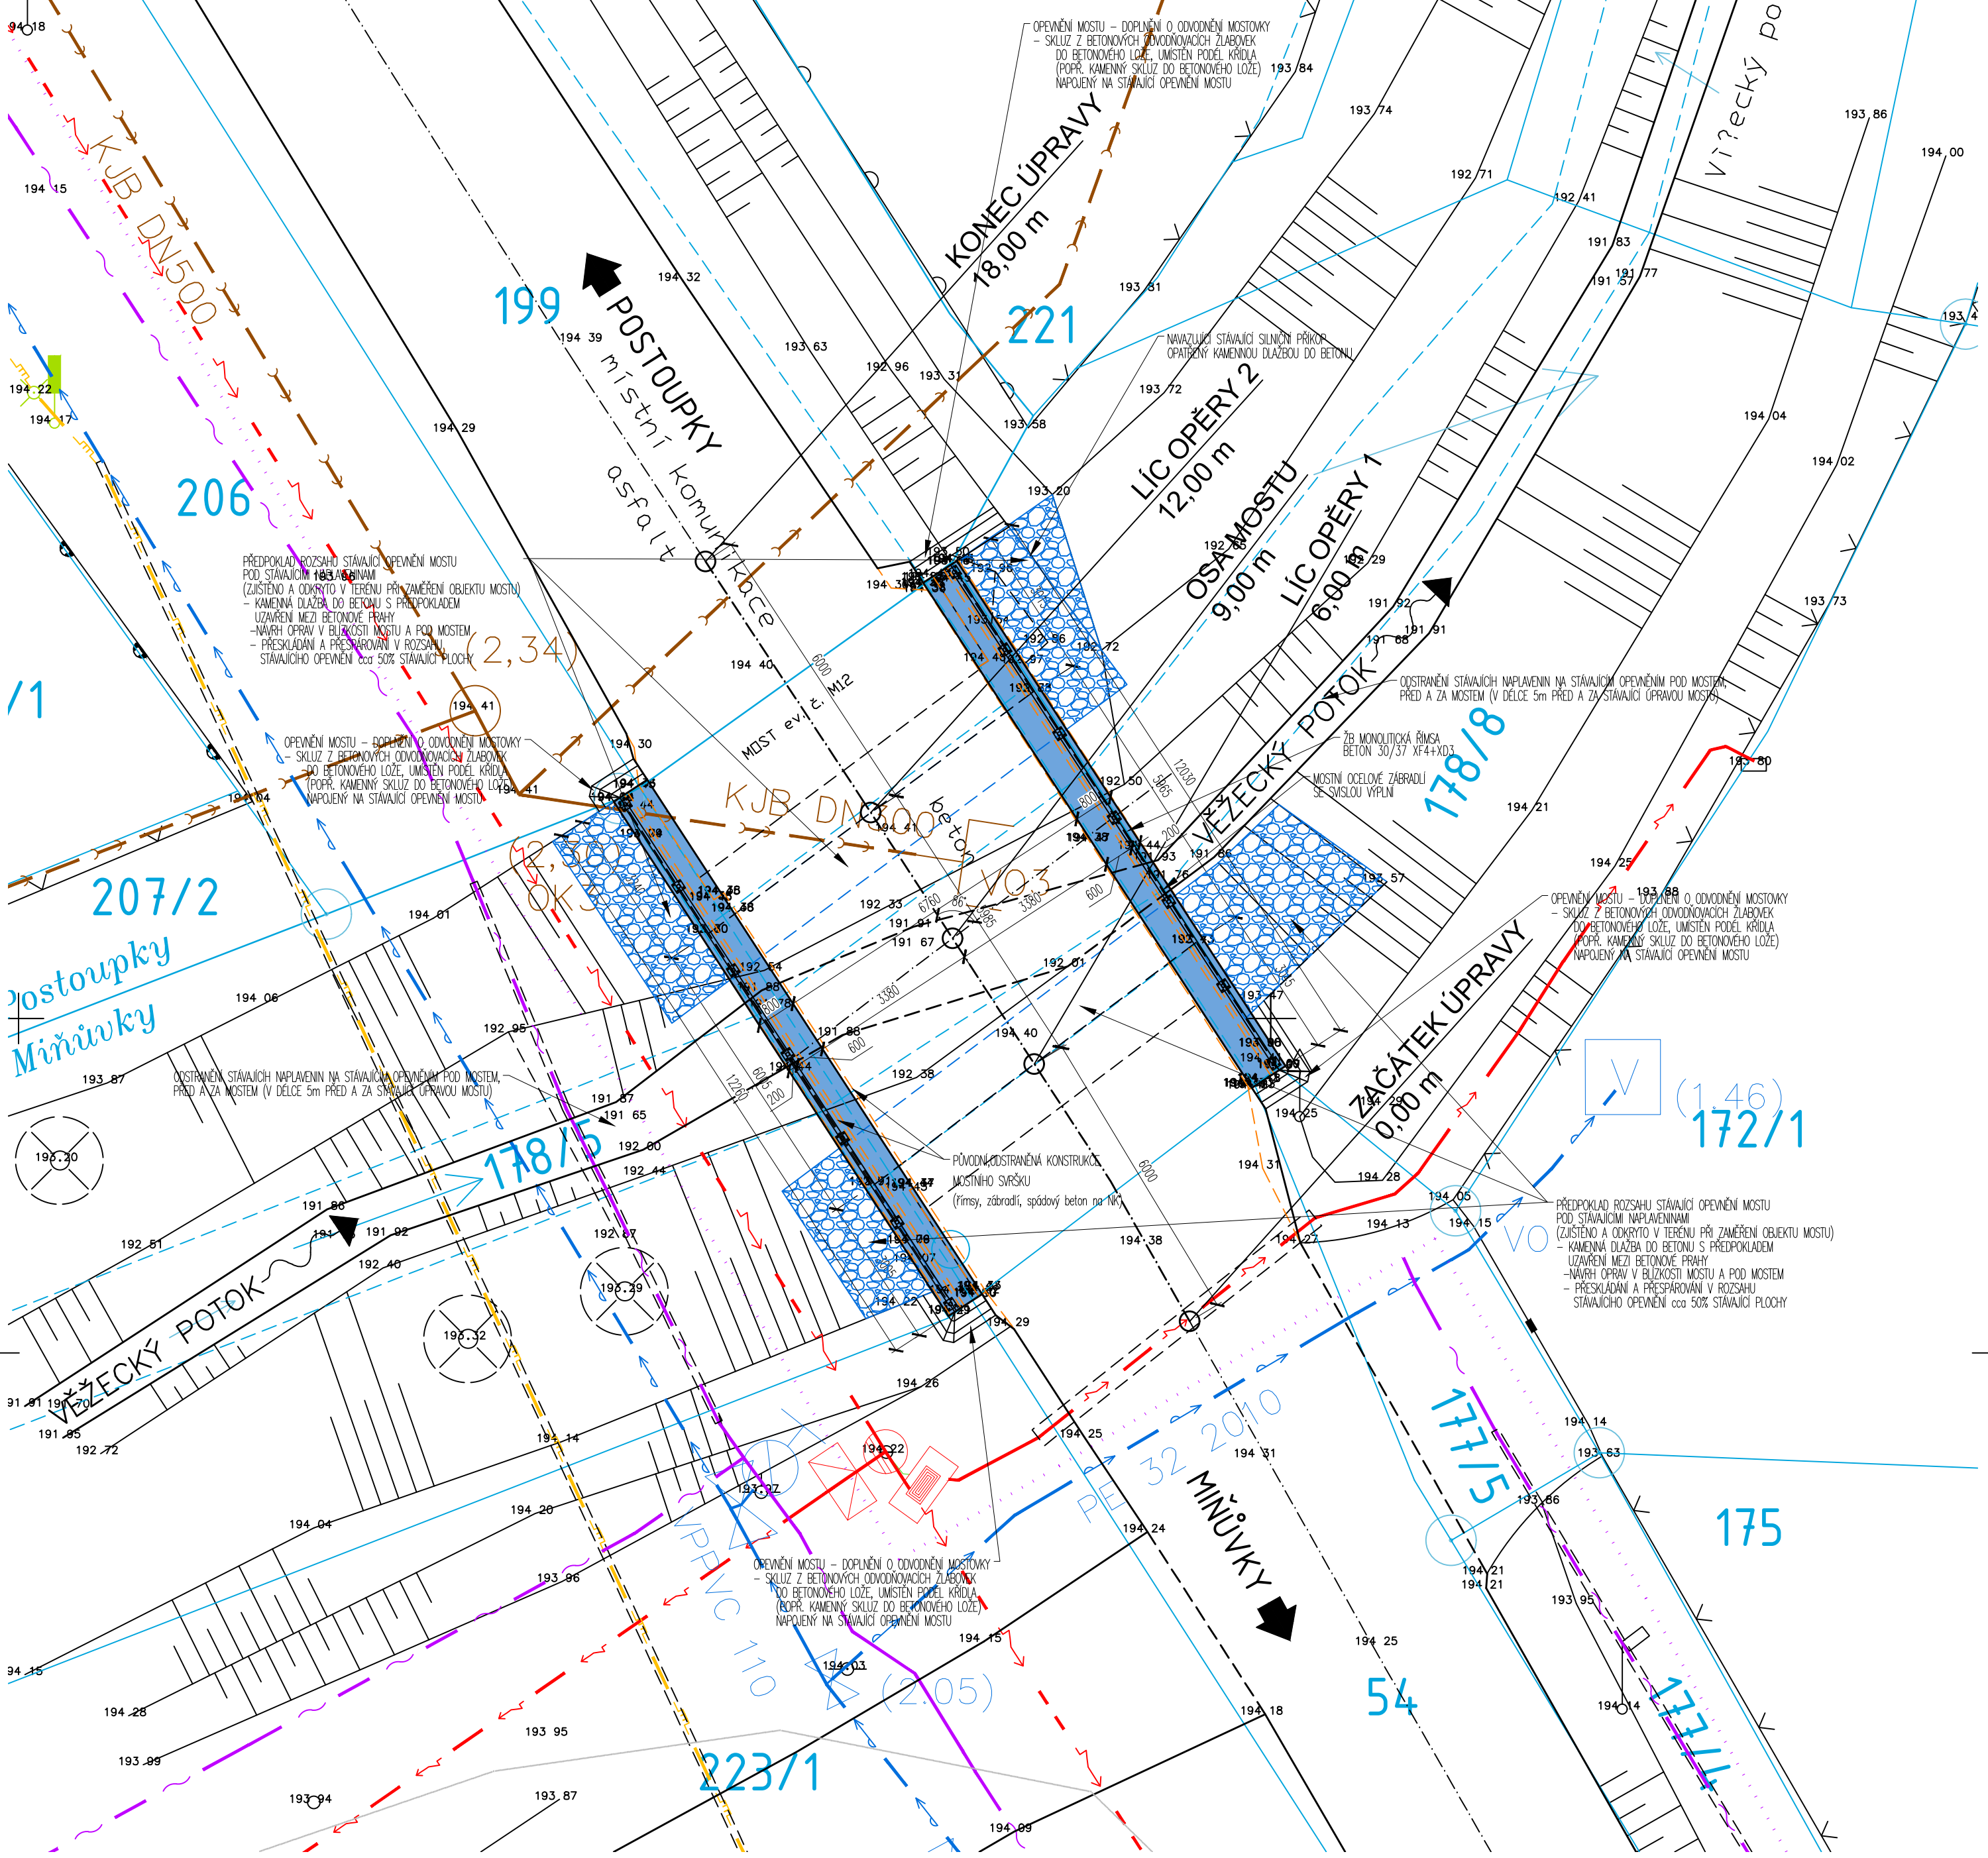

LEGENDA PLOCH

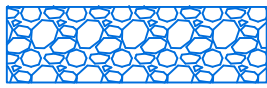

- ROZSAH STÁVAJÍCÍHO OPĚVNĚNÍ MOSTU
(ZJIŠTĚNO A ODKRYTO V TERÉNU PŘI ZAMĚŘENÍ OBJEKTU MOSTU)
- KAMENNÁ DLAŽBA DO BETONU S PŘEDPOKLADEM UZAVŘENÍ MEZI BETONOVÉ PRAHY
 - NÁVRH OPRAV V BLÍZKOSTI MOSTU A POD MOSTEM
 - PŘESKLÁDÁNÍ A PŘESPÁROVÁNÍ V ROZSAHU STÁVAJÍCÍHO OPĚVNĚNÍ
 - cca 50 % STÁVAJÍCÍ PLOCHY OPĚVNĚNÍ MOSTU



PLOCHA VYMEZUJÍCÍ NOVOU KONSTRUKCI ŘÍMS PROPUSTKU

LEGENDA ZNAČEK

194 40
178/5

LEGENDA INŽENÝRSKÝCH SÍTÍ

LEGENDA ZNAČEK STÁVAJÍCÍCH INŽENÝRSKÝCH SÍTÍ:


- STL PLYNOVOD - PODZEMNÍ VEDENÍ- GRIDSERVICES, s.r.o.
- STL PLYNOVOD+CHRÁNIČKA - PODZEMNÍ VEDENÍ- GRIDSERVICES, s.r.o.
- SEK - ZAMĚŘENÝ PRŮBĚH METALICKÉHO KABELU - CETIN
- SEK - NEPROVOZOVANÉ SÍŤE - CETIN
- VODOVODNÍ POTRUBÍ PITNÉ VODY - VaK Kroměříž, a.s.
- SPLAŠKOVÁ KANALIZACE - VaK Kroměříž, a.s.
- PODZEMNÍ VEDENÍ NN - E.ON Distribuce, a.s.
- NADZEMNÍ VEDENÍ NN - E.ON Distribuce, a.s.

POZNÁMKA

PŘED ZAPOČETÍM PRACÍ JE NUTNÉ VYTÝČIT VEŠKERÉ INŽENÝRSKÉ SÍŤE NACHÁZEJÍCÍCH SE V PROSTORU STAVBY

LEGENDA ČAR

LEGENDA ČAR STÁVAJÍCÍHO POLOHOPISU

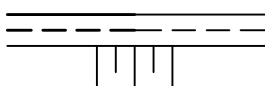

POLOHOPIS



HRANICE PARCELY KATASTRU NEMOVITOSTÍ
VNITŘNÍ HRANICE KATASTRU NEMOVITOSTÍ

k.ú. Postoupky

k.ú. Miňůvky

HRANICE KATASTRÁLNÍHO ÚZEMÍ POSTOUPKY / MIŇŮVKY

HLAVNÍ PROJEKTANT

MSS-projekt s.r.o.

SÍDLO:
MICHELSKÁ 580/63, 140 00 PRAHA 4
POBOČKA:
ŽEROTINOVA 992, 755 01 VSETÍN
TEL.: +420 571 415 366
IČ: 26849836
DIČ: CZ26849836

INVESTOR

Město Kroměříž

Velké nám. 115/1
767 01 Kroměříž



HLAVNÍ INŽENÝR PROJEKTU	ING. PAVEL JIRÁSKA
ZODPOVĚDNÝ PROJEKTANT	ING. MARTIN MYNÁŘÍK
VYPRACOVAL	ING. PAVEL JIRÁSKA
KONTROLOVAL	ING. MARTIN MYNÁŘÍK
MÍSTO STAVBY	k. ú. Postoupky / k. ú. Miňůvky

PROFESSE

STUPEŇ	DSP + PDPS
DATUM	06/2018
FORMÁT	4xA4
MĚŘÍTKO	1:100
Č. ZAKÁZKY	-
NÁZEV OBJEKTU	SO 201 - STAVEBNÍ ÚDRŽBA MOSTU
NÁZEV ČÁSTI DOKUMENTACE OBJEKTU	C
NÁZEV PŘÍLOHY	Č. 04

ČÁST	OBJEKT	PÁŘE
C	SO201	
Č.	Č. PŘÍLOHY	
-	C.04	