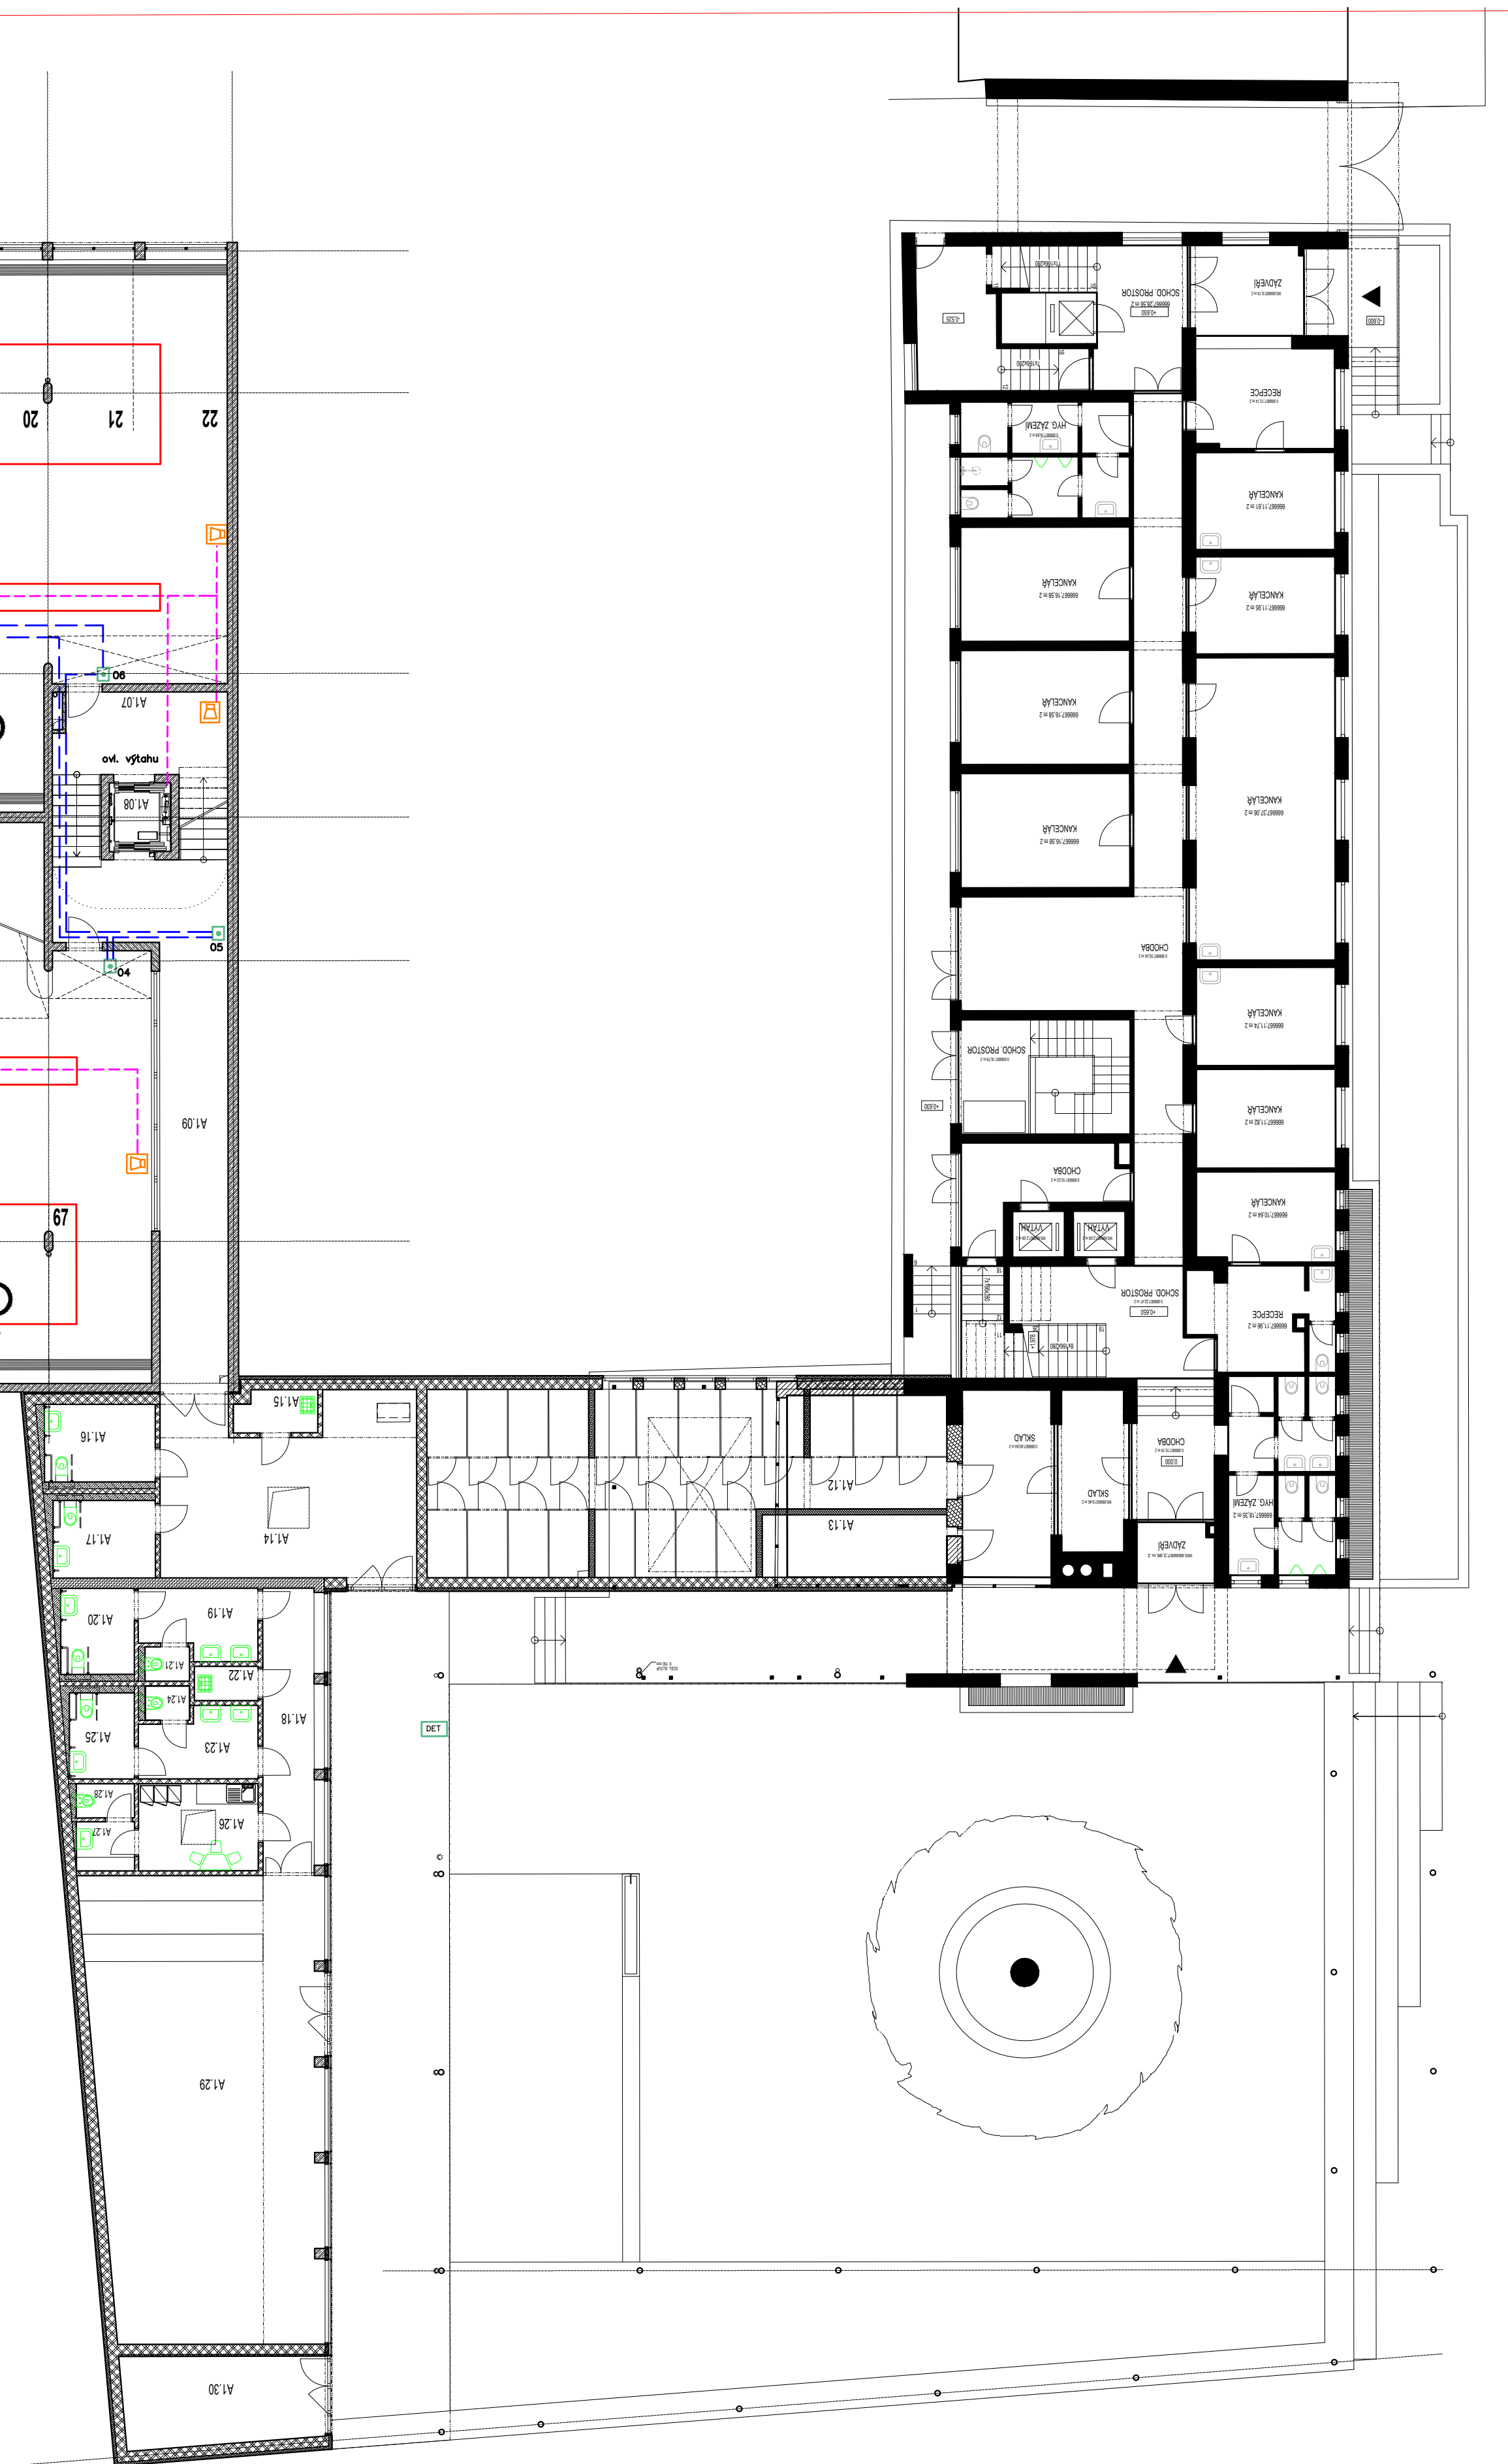
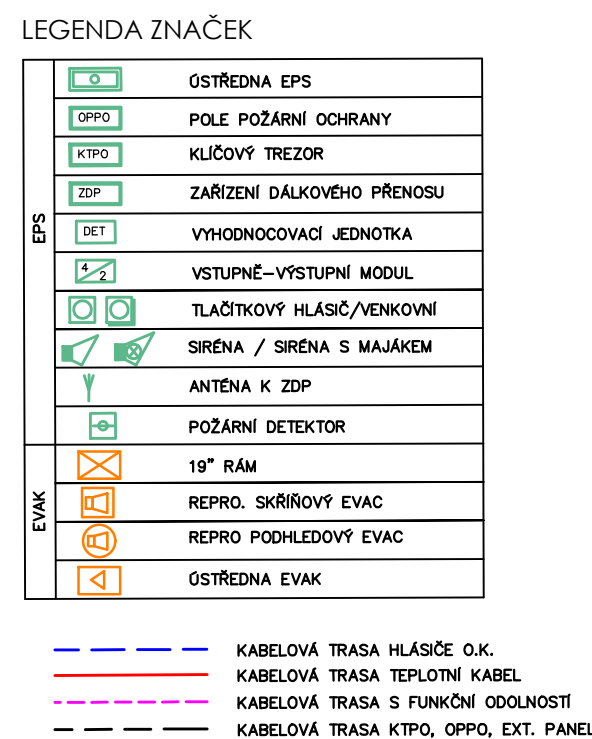


[illegible]

0,000 = 203,05 m n.m. Epy
Copyright Knesel kyndi architekti s.r.o.
Všetchna práva jsou vyhrazena, zejména právo na kopírování, distribuci a předání. Žádná část nesmí být jakoukoli formou (tiskem, jako fotokopie, elektronicky či jinými metodami) reprodukována a šířena bez písemného souhlasu autora – knesel kyndi architekti s.r.o., s výjimkou licence k využití dle ujednání zadavatele dle přílohy zjednotění ostatních ujednání práva.

[illegible]