


021 - ŘEZ 1-1
VÝZTUŽ
M 1:50

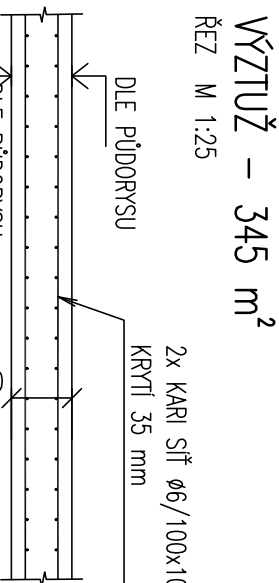


VÝKAZ SÍTÍ PODLAHOVÉ DESKY

Hmotnost celken:	4009.3
------------------	--------

Hmotnost celken:	4009.3
------------------	--------


Sit	Nazev	fi [mm]	Roz [mm]	De
-----	-------	---------	----------	----

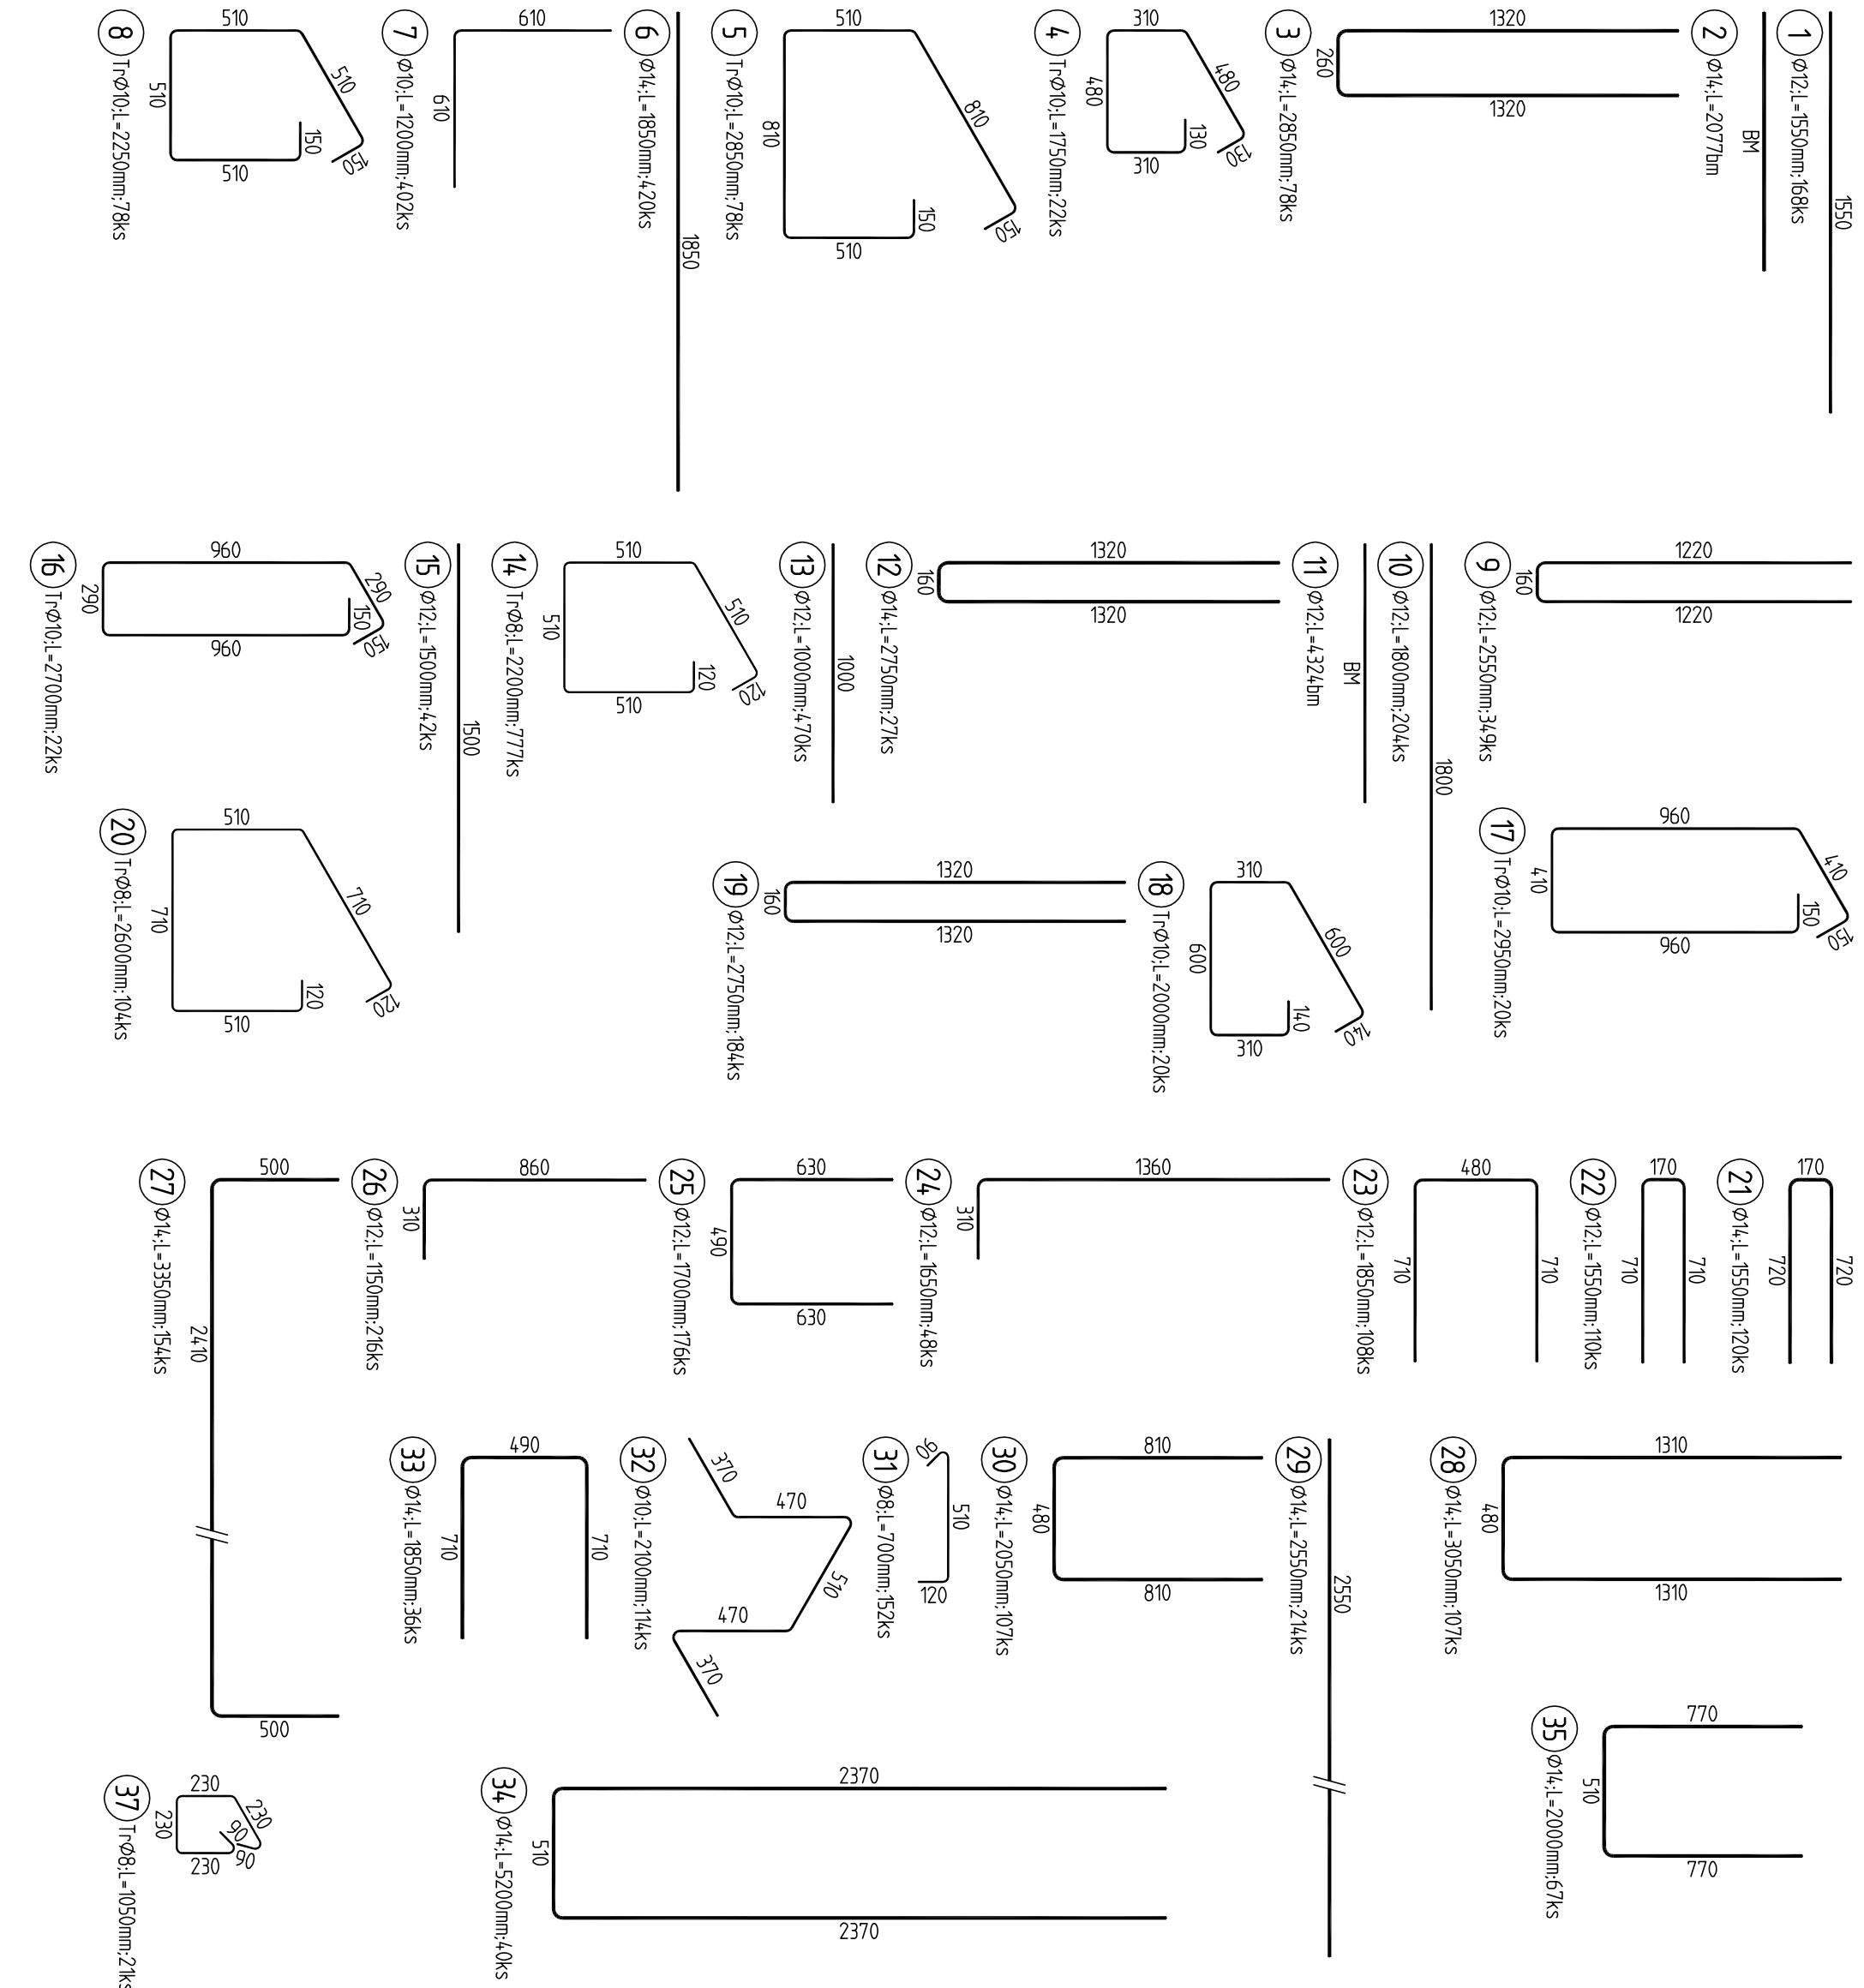[illegible]


51.8	OCEL: B 500
	INWORTH DELIVERY SOIL WTA22E

MEZNAČENÉ ÚHLY JSOU 45°, 90° resp. 180°.
ROVNÉ VLÁDKY JSOU VE VÝKAZU OZNAČENÉ

SITE OCEL BST 500 MI
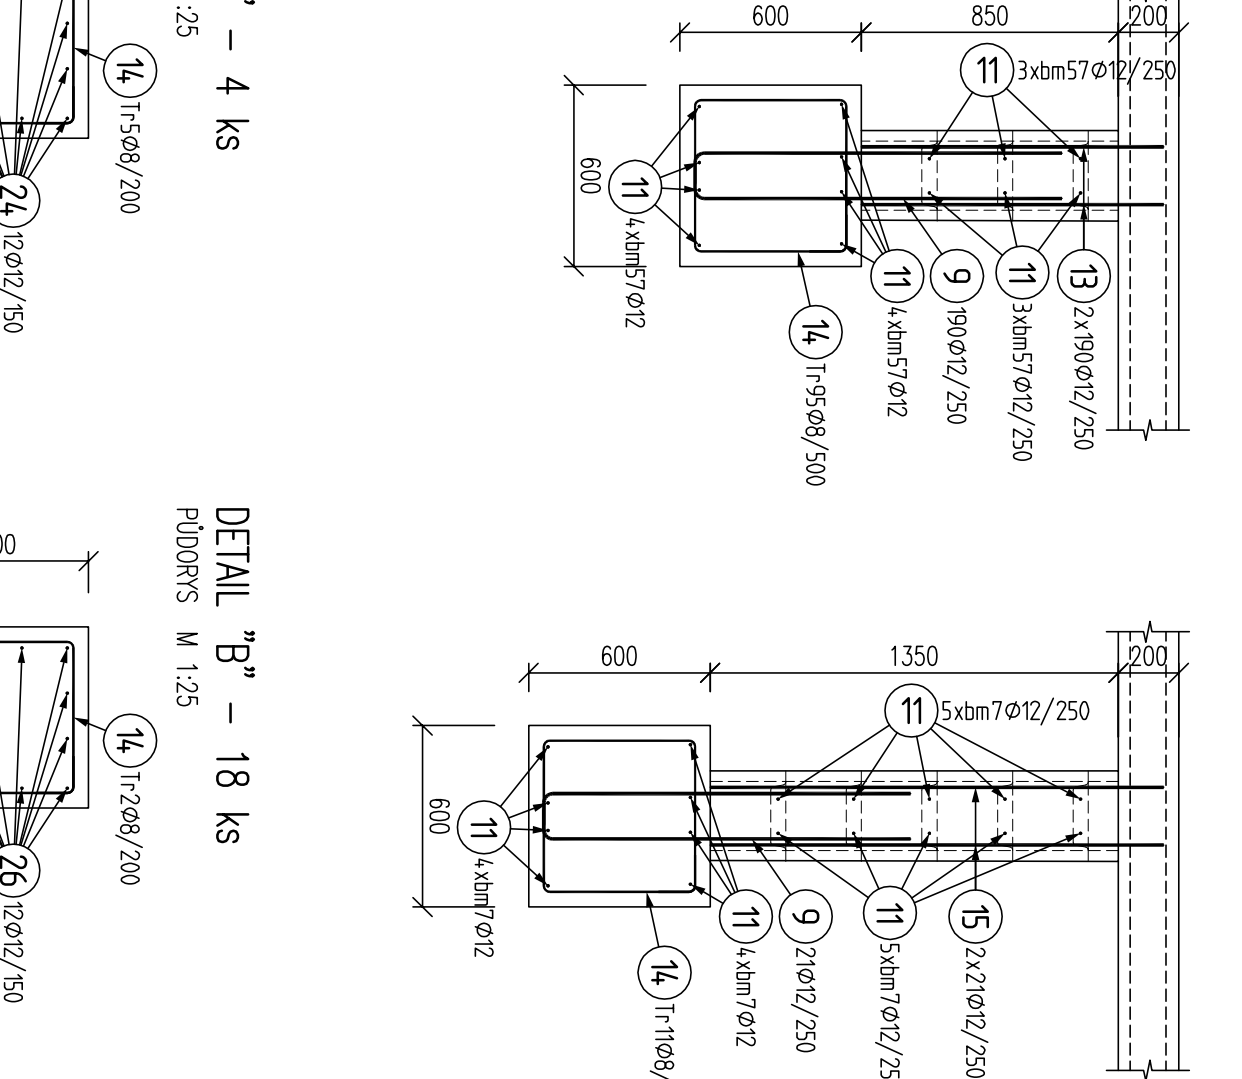
$$z = (0.7, 1.1)$$


CLAD Z6 - 5,2 bm

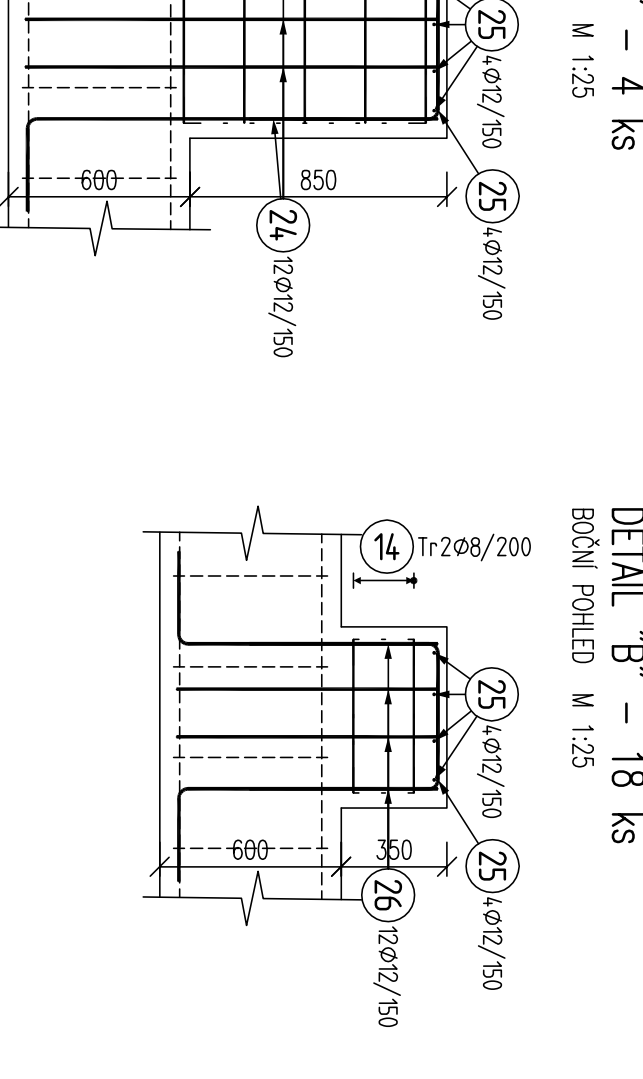

600

