



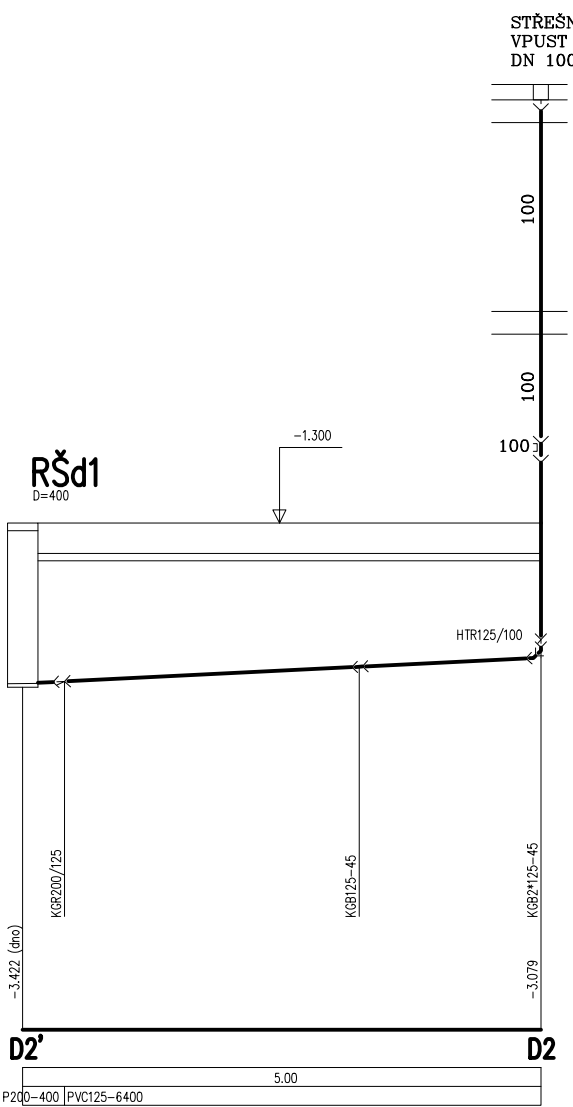

Kóta dna
Srovnáno = -8.000

Spád [%]
Materiál, profil, délka [mm]

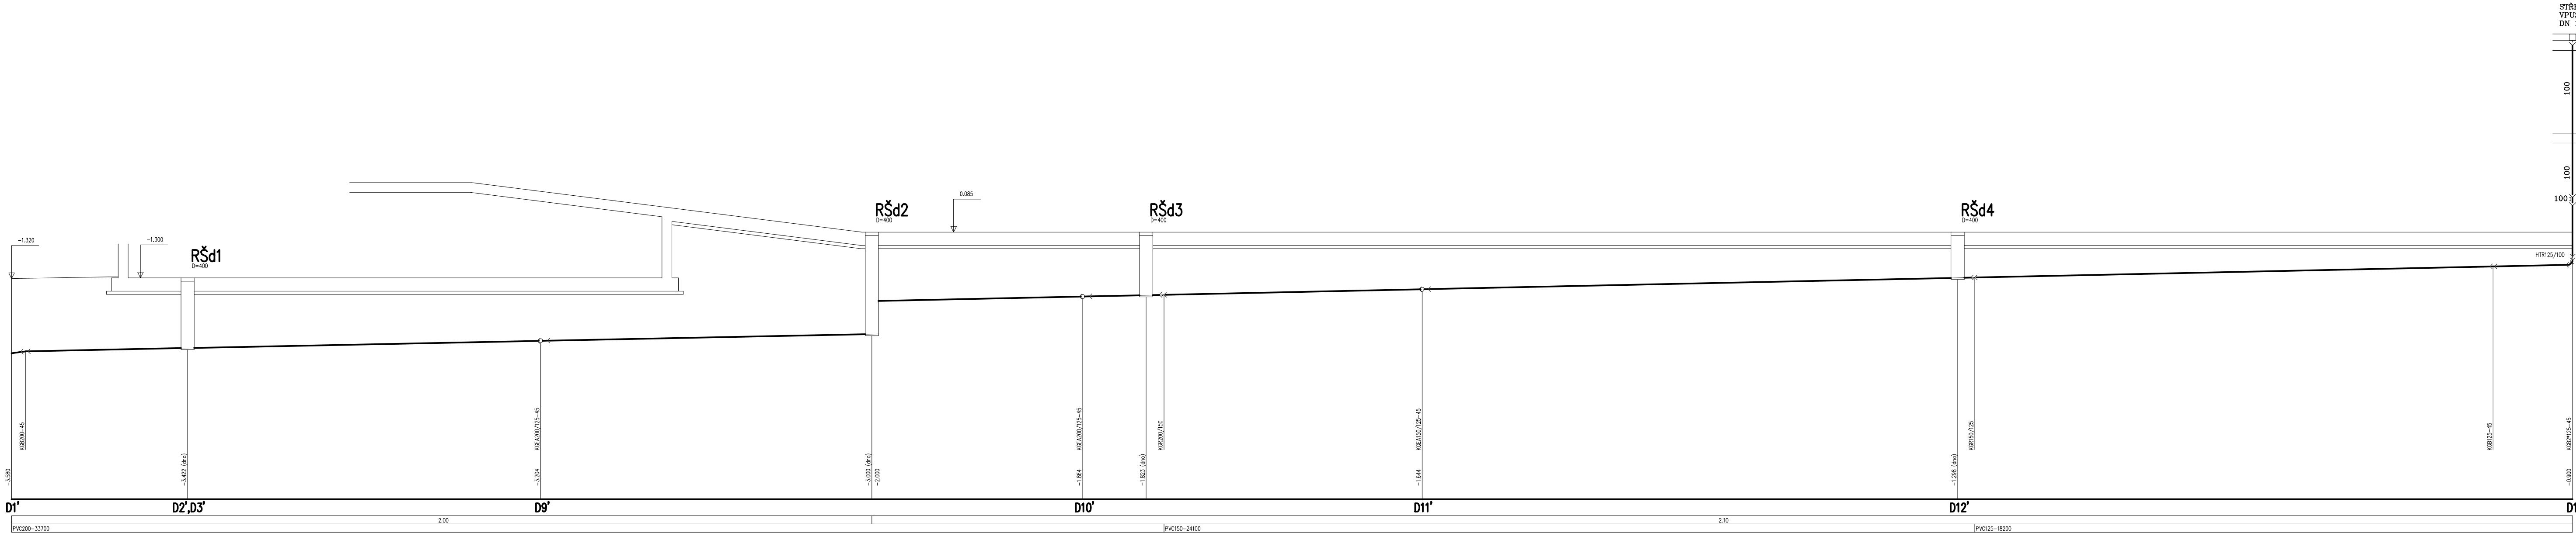

±0,000 = 203,10 m n.m. Bpv
Copyright ©knesl kynčl architekti s.r.o.
Všechna práva jsou vyhrazena, zejména právo na kopírování, distribuci a předklad. Žádná část nesmí být jakoukoliv formou (tiskem, jako fotokopie, elektronickými či jinými metodami) reprodukována a rozšiřována bez písemného souhlasu autora – knesl kynčl architekti s.r.o., s výjimkou licence k využití dila udělené zadavateli díla při zachování ostatních autorských práv.

GENERÁLNÍ PROJEKTANT: knesl kynčl architekti s.r.o. Šumavská 416/15, 602 00 Bno tel./fax: +420 541 592 134		Autoři architektonického návrhu: knesl kynčl architekti s.r.o. Hlavní inženýr projektu: ING. ARCH. J. KYŇČL		Zodpovědný projektant: ING. ARCH. J. KYŇČL		
PROJEKTANT ČÁSTI, KOORDINACE: LDH s.r.o. Klmy 25, 615 00 Bno tel.: +420 738 570 520		Zodpovědný projektant části: ING. HOLEŠOVSKÝ 		Vypracoval: ING. HOLEŠOVSKÝ		
Investor: Město Kroměříž, Velké nám. 115/1, 767 01 Kroměříž						Stupeň: PP
Název akce: PARKOVACÍ DŮM HAVLÍČKOVA 1 p. č. 628/8, 628/9, 3105/1, 3105/2, 3105/7, 3235/36, 3368/1, 3369/1, 3390/1, 3391, 4480, 5042, 5164 v k. ú. Kroměříž						Datum: 06/2019
Část: D.1.4.1 - ZDRAVOTNÉ TECHNICKÉ INSTALACE						Číslo zakázky: 00598_40
Název výkresu: PODÉLNÉ ŘEZY KANALIZACÍ D1, D2						Měřítko: 1:100
						Číslo výkresu: 10