



L1, L2, L3

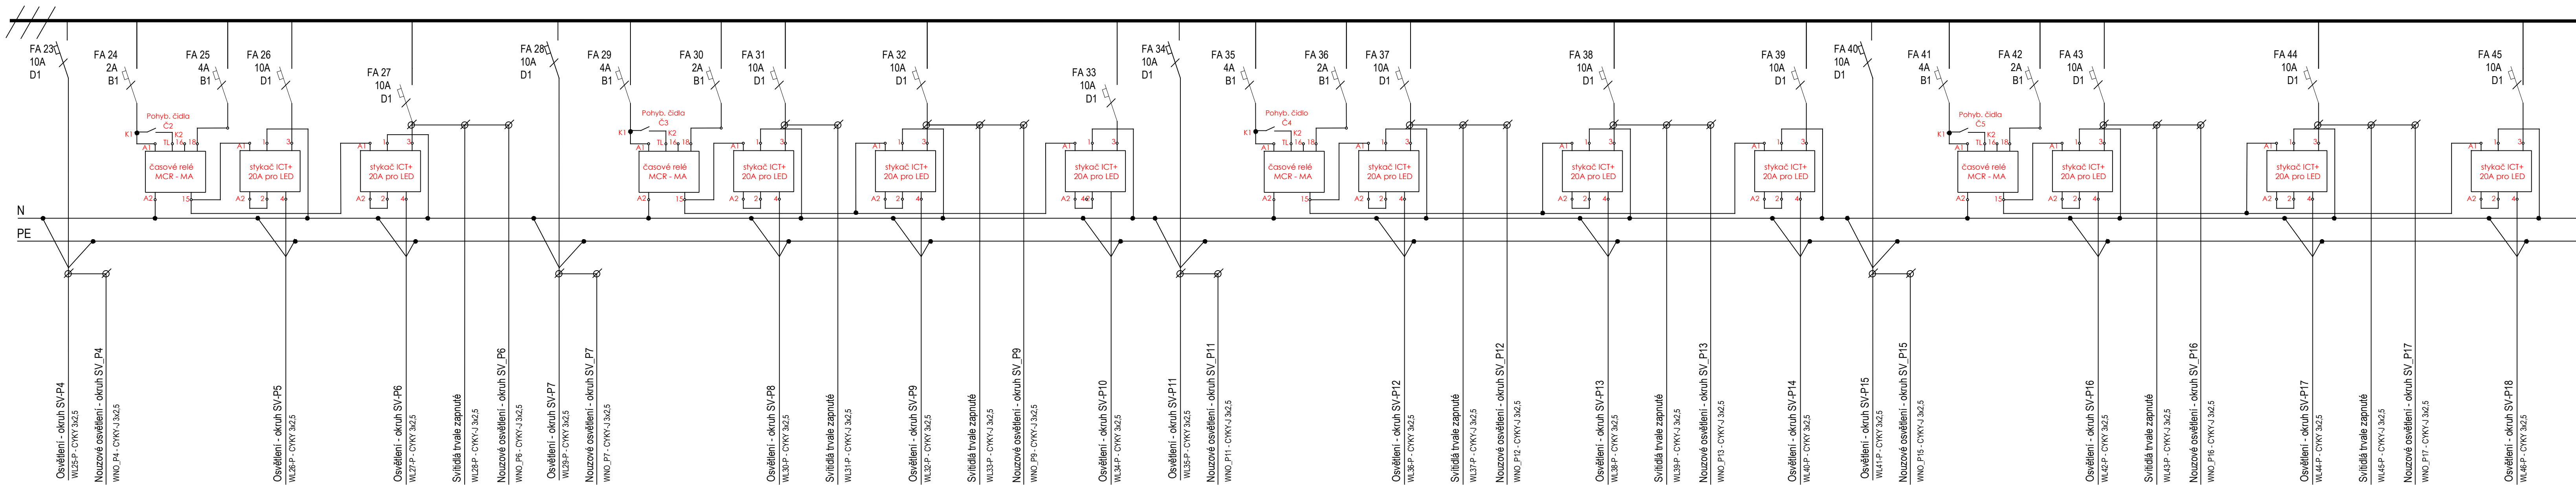

1cn přístrojů min. 10kA

Copyright © knesl kynčl architekti s.r.o.
Všechna práva jsou vyhrazena, zejména právo na kopírování, distribuci a překlad. Žádná část nesmí být jakoukoliv formou (tiskem, jako fotokopie, elektronicky či jinými metodami) reprodukována a rozšiřována bez písemného souhlasu autora – knesl kynčl architekti s.r.o., s výjimkou licence k využití díla udělené zadavateli díla při zachování ostatních autorských práv.

GENERALNÍ PROJEKTANT: knesl kynčl architekti s.r.o. Šumavská 416/15, 602 00 Brno tel./fax : +20 541 592 134		Autori architektonického návrhu: knesl kynčl architekti s.r.o.		Zodpovědný projektant: ING. ARCH. J. KYŇČL			
PROJEKTANT ČÁSTI: Ing. Tomáš Novotný U Potoka 316, Kobylnice 664 51 tel./fax : +20 731 654 008		Hlavní inženýr projektu: ING. ARCH. J. KYŇČL		Vypracoval: ING. ADRIÁN MIKLOŠ		Ing. Tomáš Novotný U Potoka 316, Kobylnice 664 51 tel./fax : +20 731 654 008	
Investor: Město Kroměříž, Velké nám. 115/1, 767 01 Kroměříž						Stupeň: PP	
Název akce: PARKOVACÍ DŮM HAVLÍČKOVA 1 p. č. 628/8, 628/9, 3105/1, 3105/2, 3105/7, 3235/36, 3388/1, 3389/1, 3390/1, 3391, 4480, 5042, 5164 v k. ú. Kroměříž						Datum: 02/2010	
Část: D.1.4.4 - ELEKTROINSTALACE SILNOPROUDÉ						Číslo zakázky: 00598_40	
						Měřítko:	
Název výkresu: Rozvaděč RE-2.POLE/RMS-3 - část C						Číslo výkresu: 12	