



Kóta dna  
Stoupačnice = -8,000

Spád [‰]  
Materiál, profil, délka [mm]

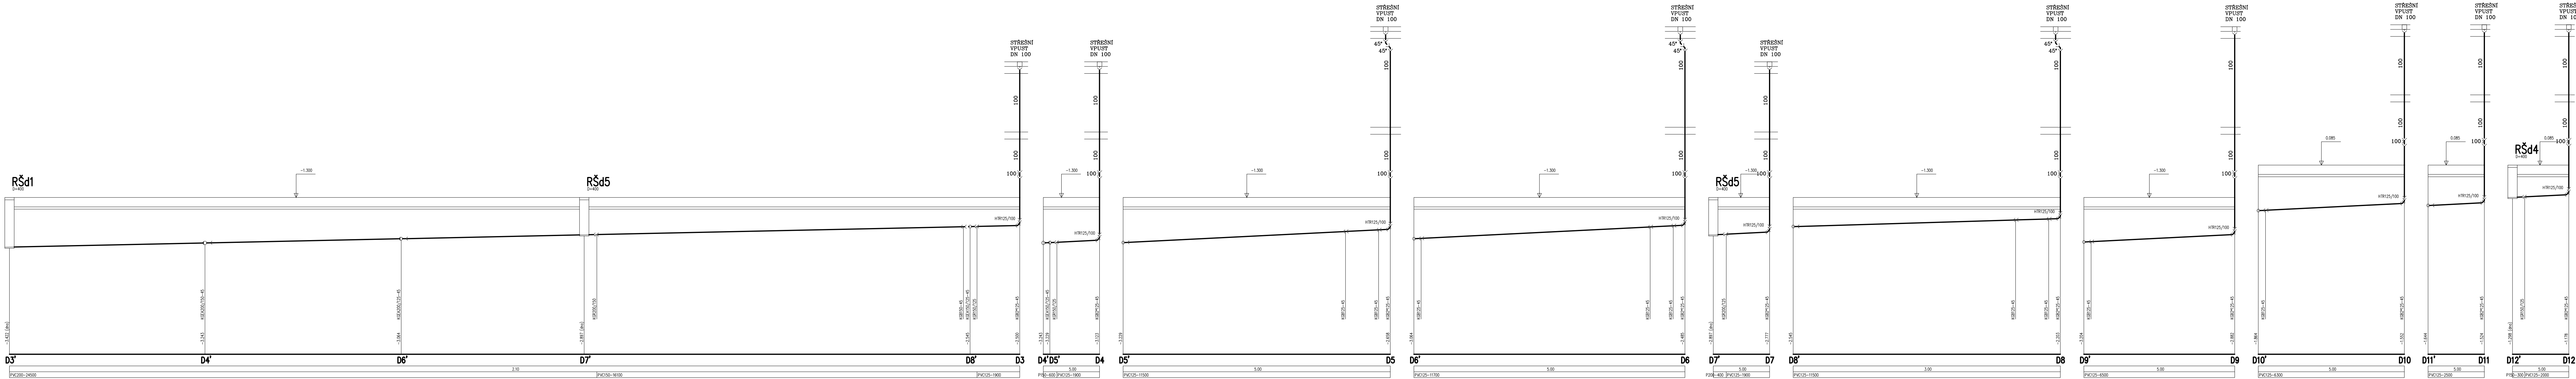

±0,000 = 203,10 m n.m. Bp  
Copyright Eknesl kynď architekti s.r.o.  
Všechna práva jsou vyhrazena, zejména právo na kopírování, distribuci a převod. Žádná část nesmí být jakoukoliv formou (tiskem, jako fotokopie, elektronicky či jinými metodami) reprodukována a rozšiřována bez písemného souhlasu autora – Eknesl kynď architekti s.r.o., s výjimkou úseku a využití dle ušlání zadavatel dle při zadávání ostatních autorských práv.

GENERÁLNÍ PROJEKTANT: knesl kyncl architekti s.r.o. Šumavská 419/16, 602 00 Brno tel./fax: +420 541 502 134		Autori architektonického návrhu: knesl kyncl architekti s.r.o.  Hlavní inženýr projektu: ING. ARCH. J. KYŇČL		Zodpovědný projektant: ING. ARCH. J. KYŇČL			
PROJEKTANT ČÁSTI KOORDINACE: LDH s.r.o. Klíty 25, 615 00 Brno tel.: +420 739 570 520		Zodpovědný projektant části: ING. HOLEŠOVSKÝ 		Výpracovatel: ING. HOLEŠOVSKÝ			
Investor: Město Kroměříž, Václav nám. 115/1, 767 01 Kroměříž						Stupeň: PP	
Název akce: <b>PARKOVACÍ DŮM HAVLÍČKOVA 1</b> p. č. 628/B, 628/B, 3105/1, 3105/2, 3105/7, 3235/36, 3389/1, 3389/1, 3389/1, 3391, 4480, 5042, 5164 v k. u. Kroměříž						Datum: 06/2019	
Část: D.1.4.1 - ZDRAVOTNÉ TECHNICKÉ INSTALACE						Číslo zakázky: 00598_40	
Název výkresu:						Měřítko: 1:100	
<b>PODÉLNÉ ŘEZY KANALIZACÍ D3-D12</b>						Číslo výkresu: 11	