

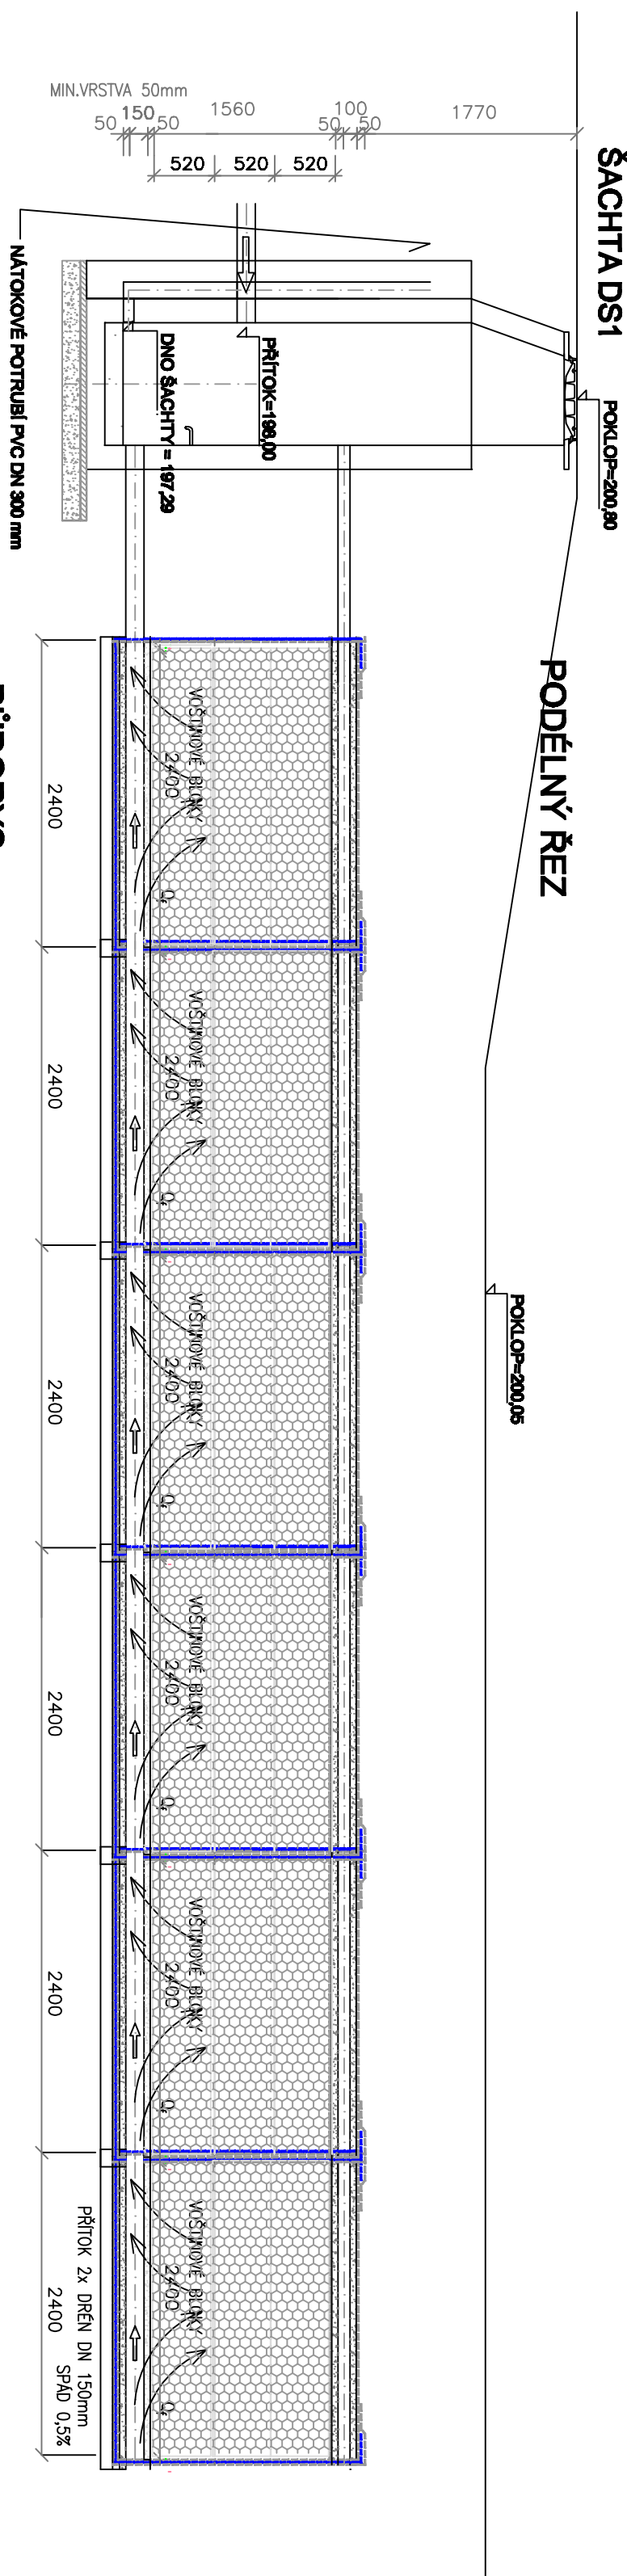
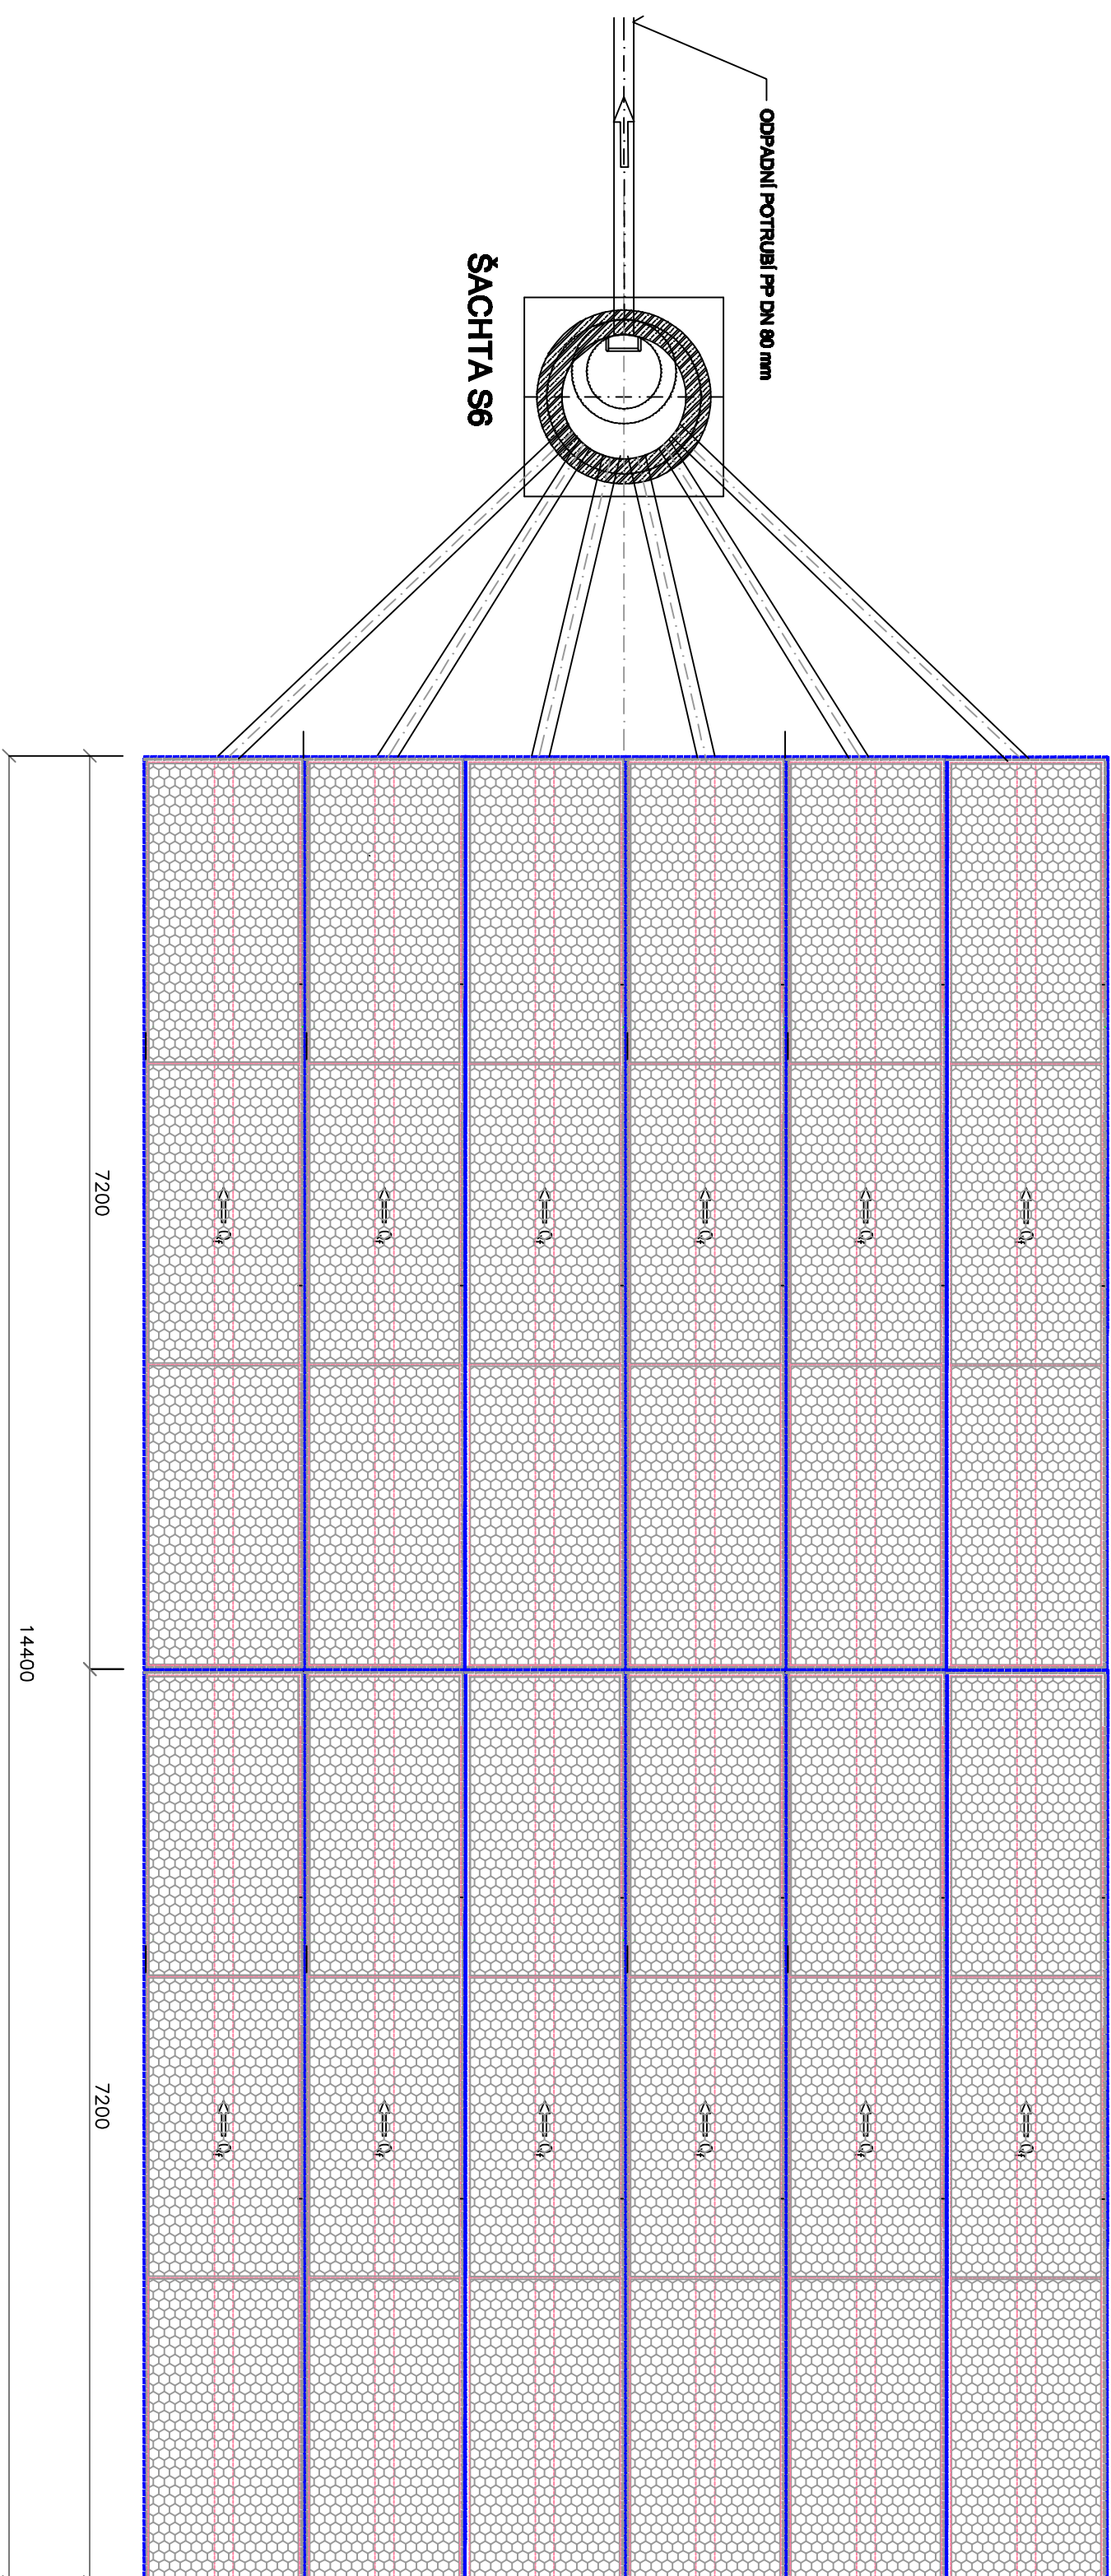


VSÁKOVACÍ JÁMA

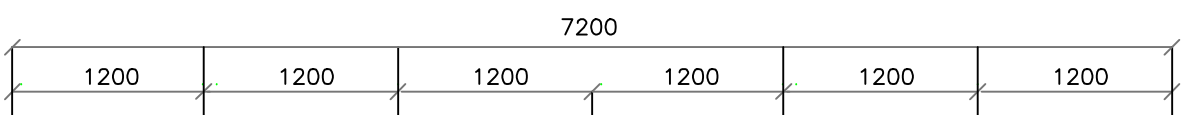

PŘÍČNÝ ŘEZ (VÝŘEZ)

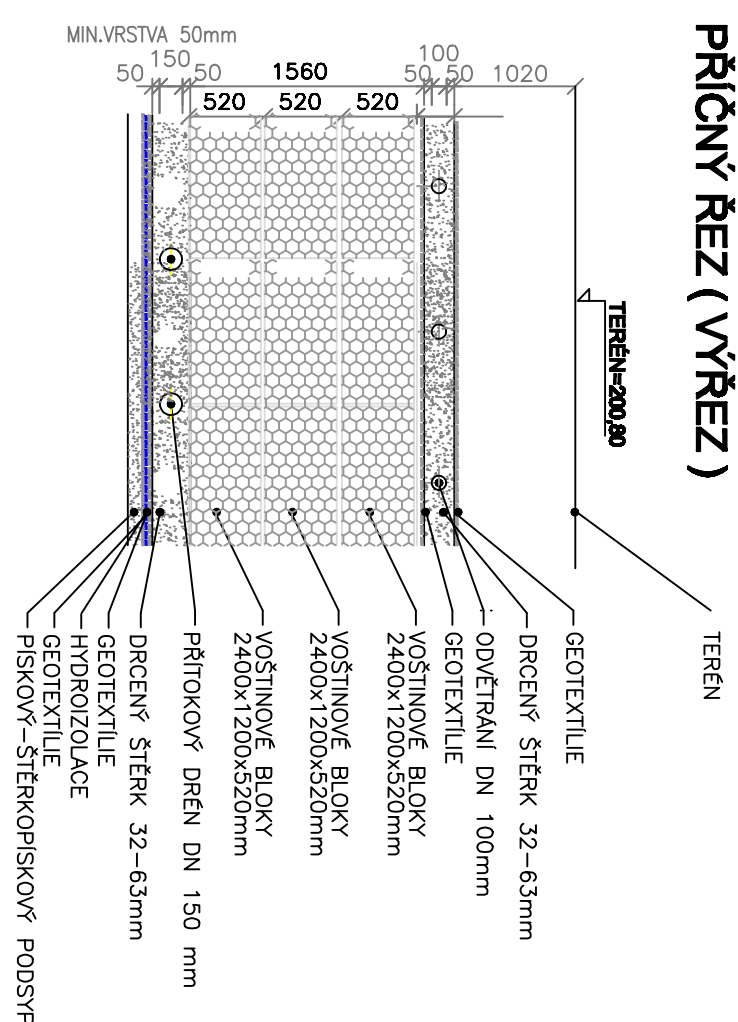

Název výkresu:			
03.			