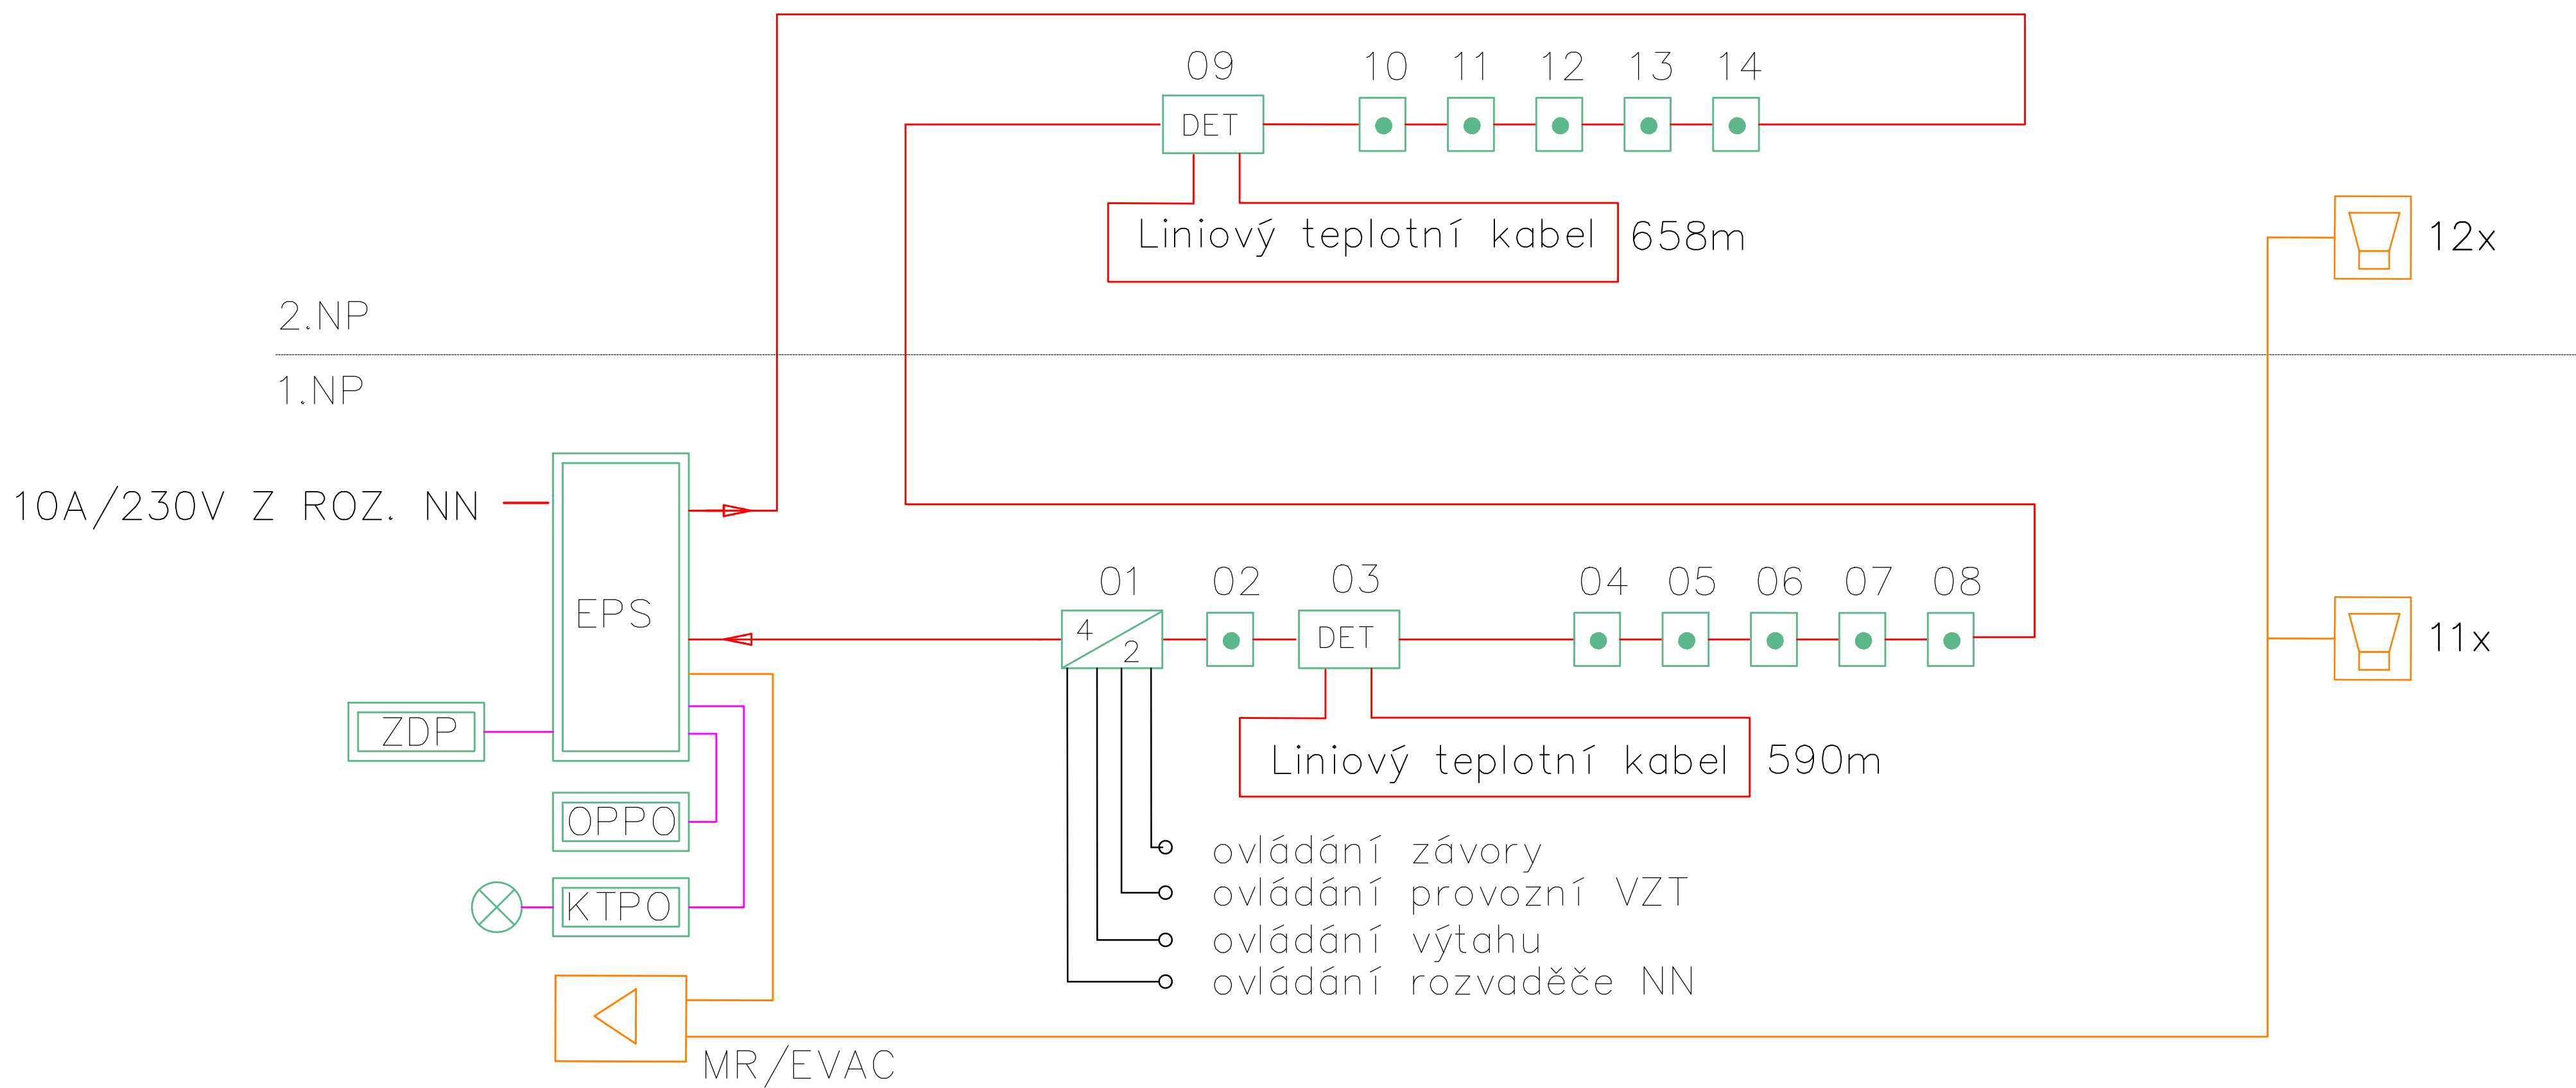


BLOKOVÉ SCHÉMA


$$\pm 0,000 = 203,05 \text{ m n.m. Bpv}$$

Copyright ©knesl kynčl architekti s.r.o.

Všechna práva jsou vyhrazena, zejména právo na kopírování, distribuci a překlad. Žádná část nesmí být jakoukoliv formou (tiskem, jako fotokopie, elektronickými či jinými metodami) reprodukována a rozšiřována bez písemného souhlasu autora – knesl kyncl architekti s.r.o., s výjimkou licence k využití díla udělené zadavateli díla při zachování ostatních autorských práv.

| | | | | | | | |
|--|--|--|--|---|--|---|--|
| GENERÁLNÍ PROJEKTANT: | | Autoři architektonického návrhu: knesl kynčl architekti s.r.o. | | Zodpovědný projektant: ING. ARCH. J. KYNČL | | knesl kynčl architekti s.r.o. Šumavská 416/15, 602 00 Brno tel./fax: +420 541 562 134 www.knesl-kyncl.cz | |
| knesl kynčl architekti s.r.o. Šumavská 416/15, 602 00 Brno tel./fax : +420 541 592 134 | | Hlavní inženýr projektu: ING. ARCH. J. KYNČL | | | | | |
| PROJEKTANT ČÁSTI, KOORDINACE: | | Zodpovědný projektant části: BC. VÍT NEBENFÜHR | | Vyrpracoval: BC. VÍT NEBENFÜHR | | | |
| ELO - JOSEF LOUB BOŽENY NĚMCOVÉ 270, 679 02 RÁJEC - JESTŘEBÍ tel./fax : +420 605 562 508 | | | | | | | |
| Investor: | | Město Kroměříž, Velké nám. 115/1, 767 01 Kroměříž | | | | Stupeň: PP | |
| Název akce: | | PARKOVACÍ DŮM HAVLÍČKOVA 1 p. č. 628/8, 628/9, 3105/1, 3105/2, 3105/7, 3235/36, 3388/1, 3389/1, 3390/1, 3391, 4480, 5042, 5164 v k. ú. Kroměříž | | | | Datum: 02/ 2019 | |
| Část: | | D.1.4.5 - ELEKTROINSTALACE SLABOPROUDÉ | | | | Číslo zakázky: 00598_40 | |
| Název výkresu: | | BLOKOVÉ SCHÉMA EPS | | | | Měřítko: - | |
| | | | | | | Číslo výkresu: 08 | |