

ML č.2  
ML č.1

- LEGENDA MAPOVÝCH ZNAČEK
- šachta kanalizační
  - šachta nerozlišená
  - šachta vodovodní
  - ⊗ hydrant podzemní
  - ⊕ hydrant nadzemní
  - o šoupě plyn
  - e studna
  - uliční vpust
  - sloup
  - ⊖ el. přís
  - ⬆ lampa
  - ⬆ strom

- LEGENDA KN
- hranice parcely dle KN
  - - - vnitřní kresba dle KN
  - hranice k.ú.
  - 115/92 číslo parcely

Náležitosti a přesnosti odpovídá  
právním předpisům


č.o. 103/2020  
16.3.2020

SOUŘADNICOVÝ SYSTÉM: S-JTSK	VÝŠKOVÝ SYSTÉM: Bpv	NeoGeo cz s.r.o. Pod Sternberkem 306, Louky 763 02 Zlín tel: 734 613 470		
ZAMĚŘIL: Ing. Jakub Foltýn	ZPRACOVAL: Ing. Jakub Foltýn			
OBJEDNATEL: Město Kroměříž, Velké náměstí 115/1, 76701 Kroměříž				
KATASTRÁLNÍ ÚZEMÍ: Kroměříž, Miřůvky				
Mapový podklad pro projekt stavby cyklostezky Kroměříž- Postoupky				
			číslo zakázky	KROM20103
			obec	Kroměříž
			souřad. systém	S-JTSK
			výšk. systém	Bpv
			datum	16.3.2020
			formát	5x44
MAPOVÝ PODKLAD PRO PROJEKT STAVBY		Měřítko :	1:500	výkres č. 1







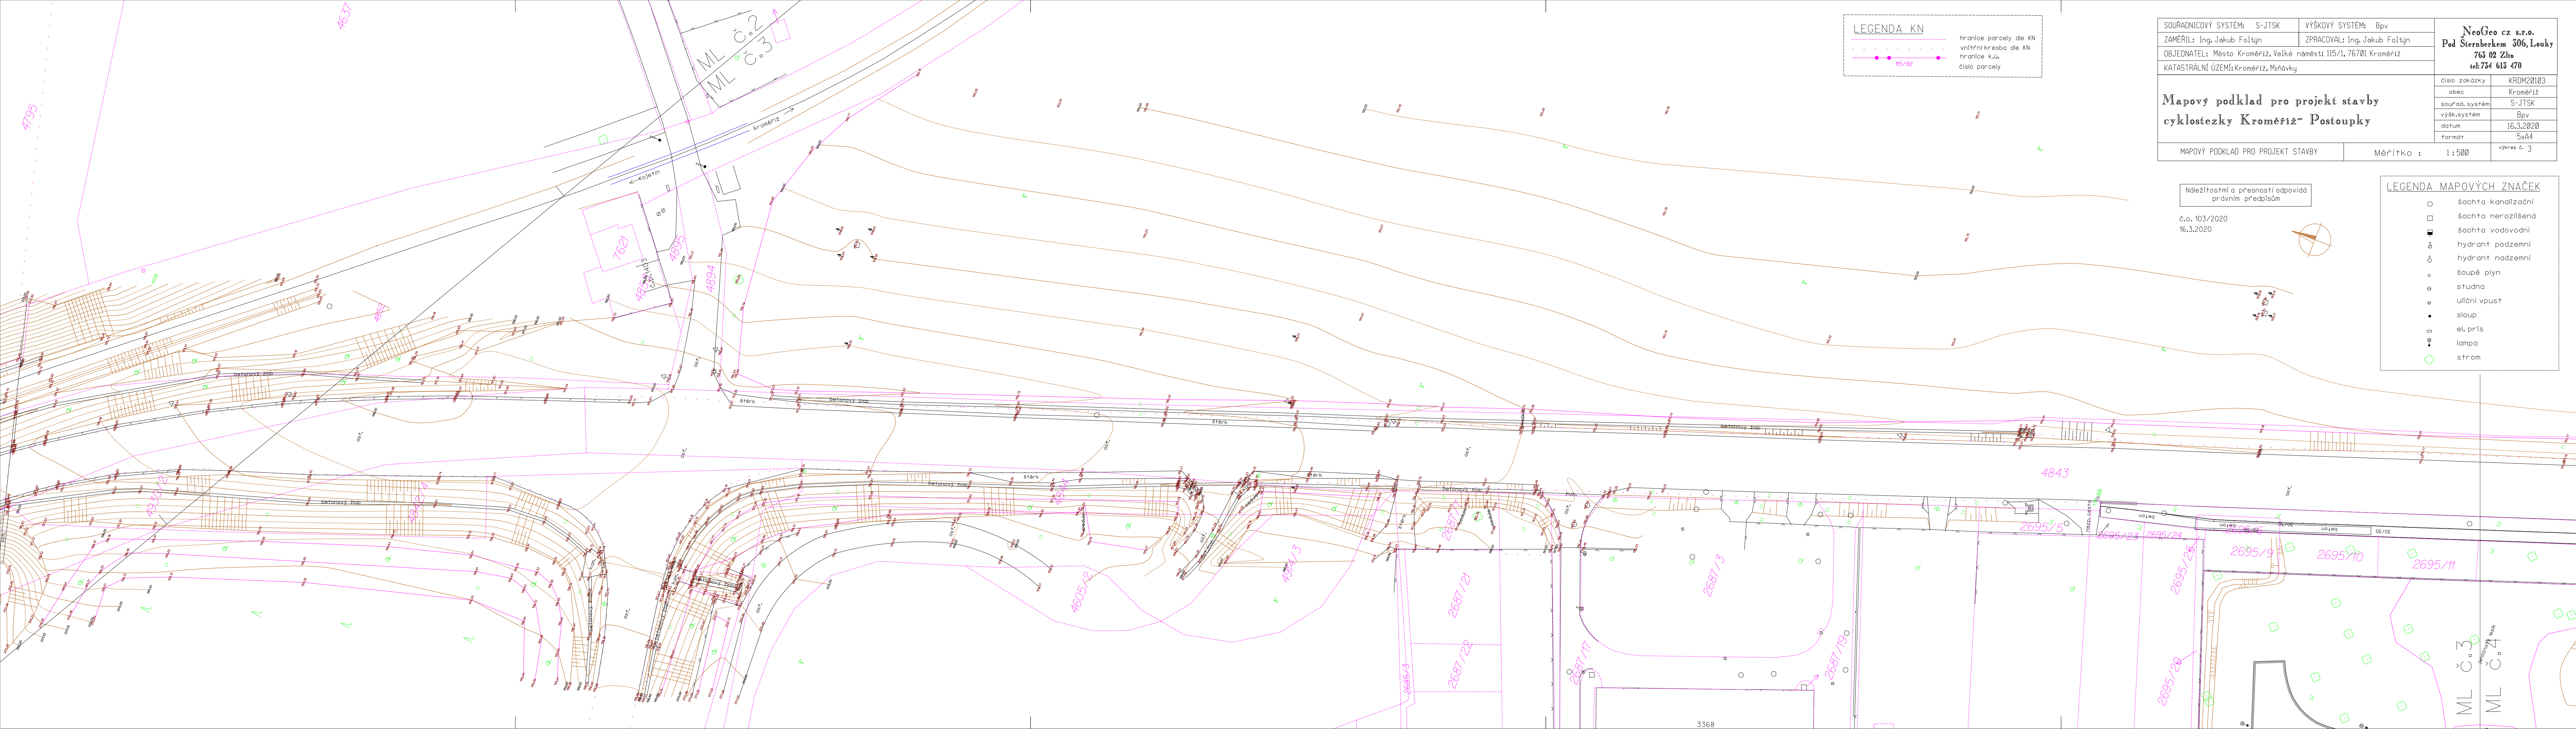

LEGENDA KN

hranice parcely dle KN  
vnitřní kresba dle KN  
hranice k.ú.  
číslo parcely


SOUŘADNICOVÝ SYSTÉM: S-JTSK		VÝŠKOVÝ SYSTÉM: Bpv		NeoGeo cz s.r.o. Pod Šternberkem 306, Louky 765 02 Zlín tel: 734 613 470	
ZAMĚŘIL: Ing. Jakub Foltýn		ZPRACOVAL: Ing. Jakub Foltýn			
OBJEDNATEL: Město Kroměříž, Velké náměstí 115/1, 76701 Kroměříž					
KATASTRÁLNÍ ÚZEMÍ: Kroměříž, Maňovky				číslo zakázky	KROM20103
Mapový podklad pro projekt stavby cyklostezky Kroměříž- Postoupky				obec	Kroměříž
				souřad. systém	S-JTSK
				výšk. systém	Bpv
				datum	16.3.2020
MAPOVÝ PODKLAD PRO PROJEKT STAVBY				měřítko	1:500
				výkres č.	3

Náležitosti a přesnost odpovídá  
právní předpisům

č.o. 103/2020  
16.3.2020

LEGENDA MAPOVÝCH ZNAČEK

šachta kanalizační  
šachta nerozlíšend  
šachta vodovodní  
hydrant podzemní  
hydrant nadzemní  
šoupé plyn  
studna  
uliční vpust  
sloup  
el. prís  
lampa  
strom

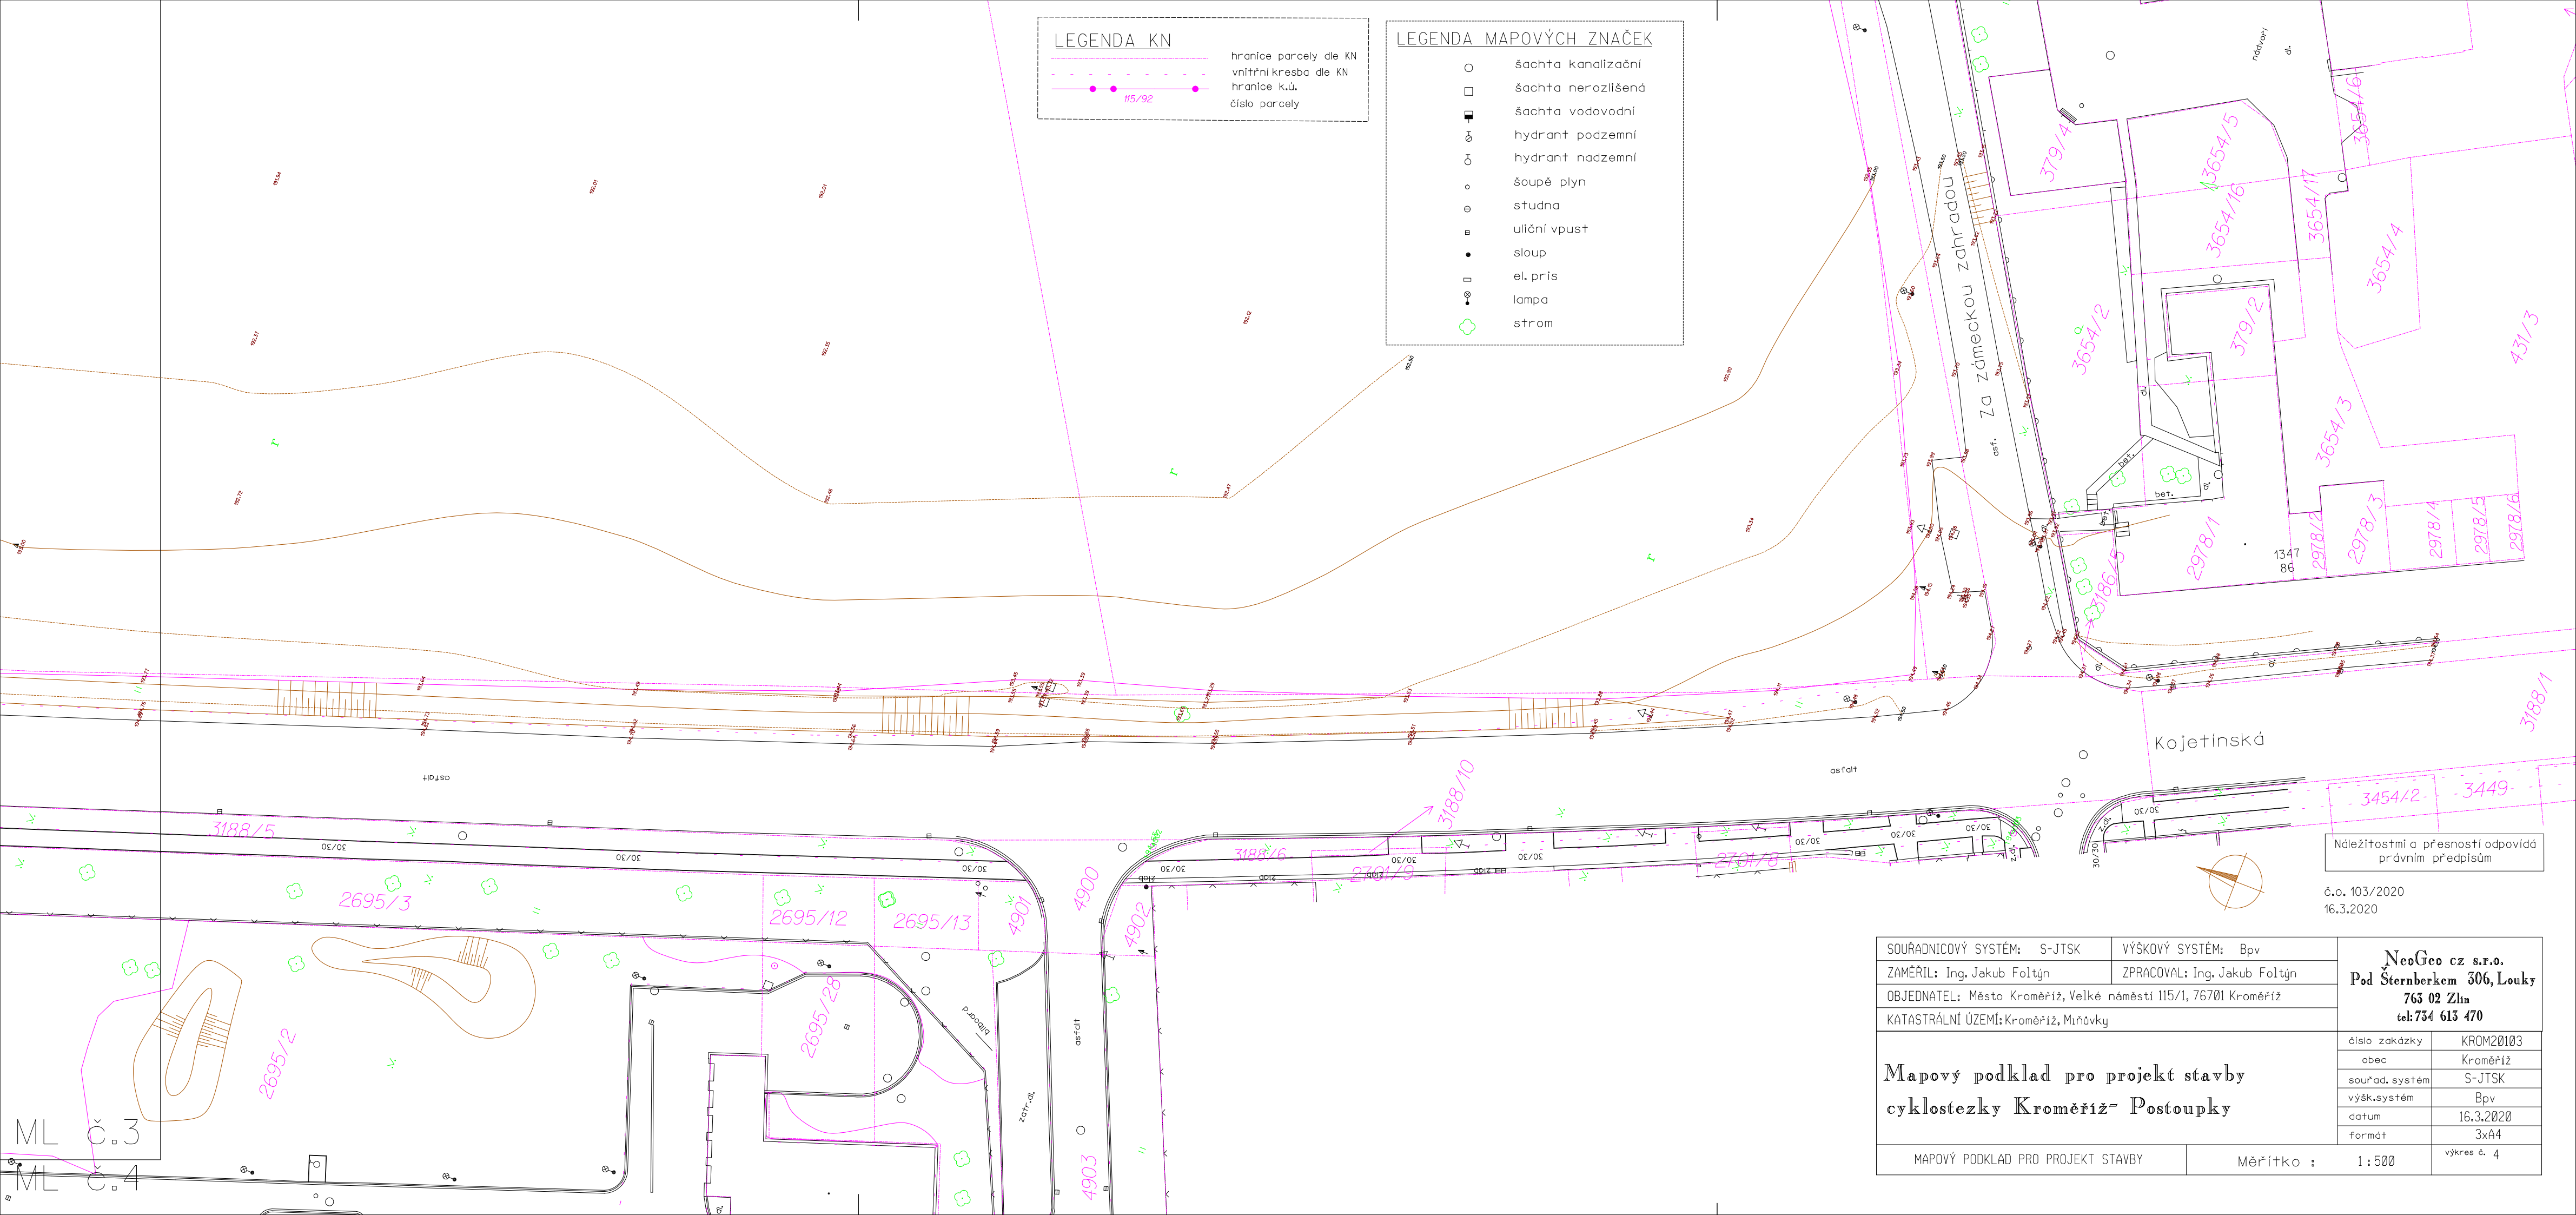

LEGENDA KN

hranice parcely dle KN  
vnitřní kresba dle KN  
hranice k.ú.  
číslo parcely

LEGENDA MAPOVÝCH ZNAČEK

šachta kanalizační  
šachta nerozlišená  
šachta vodovodní  
hydrant podzemní  
hydrant nadzemní  
šoupé plyn  
studna  
uliční vpust  
sloup  
el. přís.  
lampa  
strom

Náležitostí a přesností odpovídá  
právním předpisům

č.o. 103/2020  
16.3.2020

SOUŘADNICOVÝ SYSTÉM: S-JTSK		VÝŠKOVÝ SYSTÉM: Bpv		<div>NeoGeo cz s.r.o.</div> <div>Pod Šternberkem 306, Louky</div> <div>763 02 Zlín</div> <div>tel:734 613 470</div>			
ZAMĚŘIL: Ing. Jakub Foltýn		ZPRACOVAL: Ing. Jakub Foltýn					
OBJEDNATEL: Město Kroměříž, Velké náměstí 115/1, 76701 Kroměříž							
KATASTRÁLNÍ ÚZEMÍ: Kroměříž, Miřůvky							
Mapový podklad pro projekt stavby cyklostezky Kroměříž- Postoupky							
						číslo zakázky	KROM20103
						obec	Kroměříž
						souřad. systém	S-JTSK
						výšk. systém	Bpv
datum						16.3.2020	
formát						3x44	
MAPOVÝ PODKLAD PRO PROJEKT STAVBY			Měřítko :		1:500	výkres č. 4	