


## M 1:100

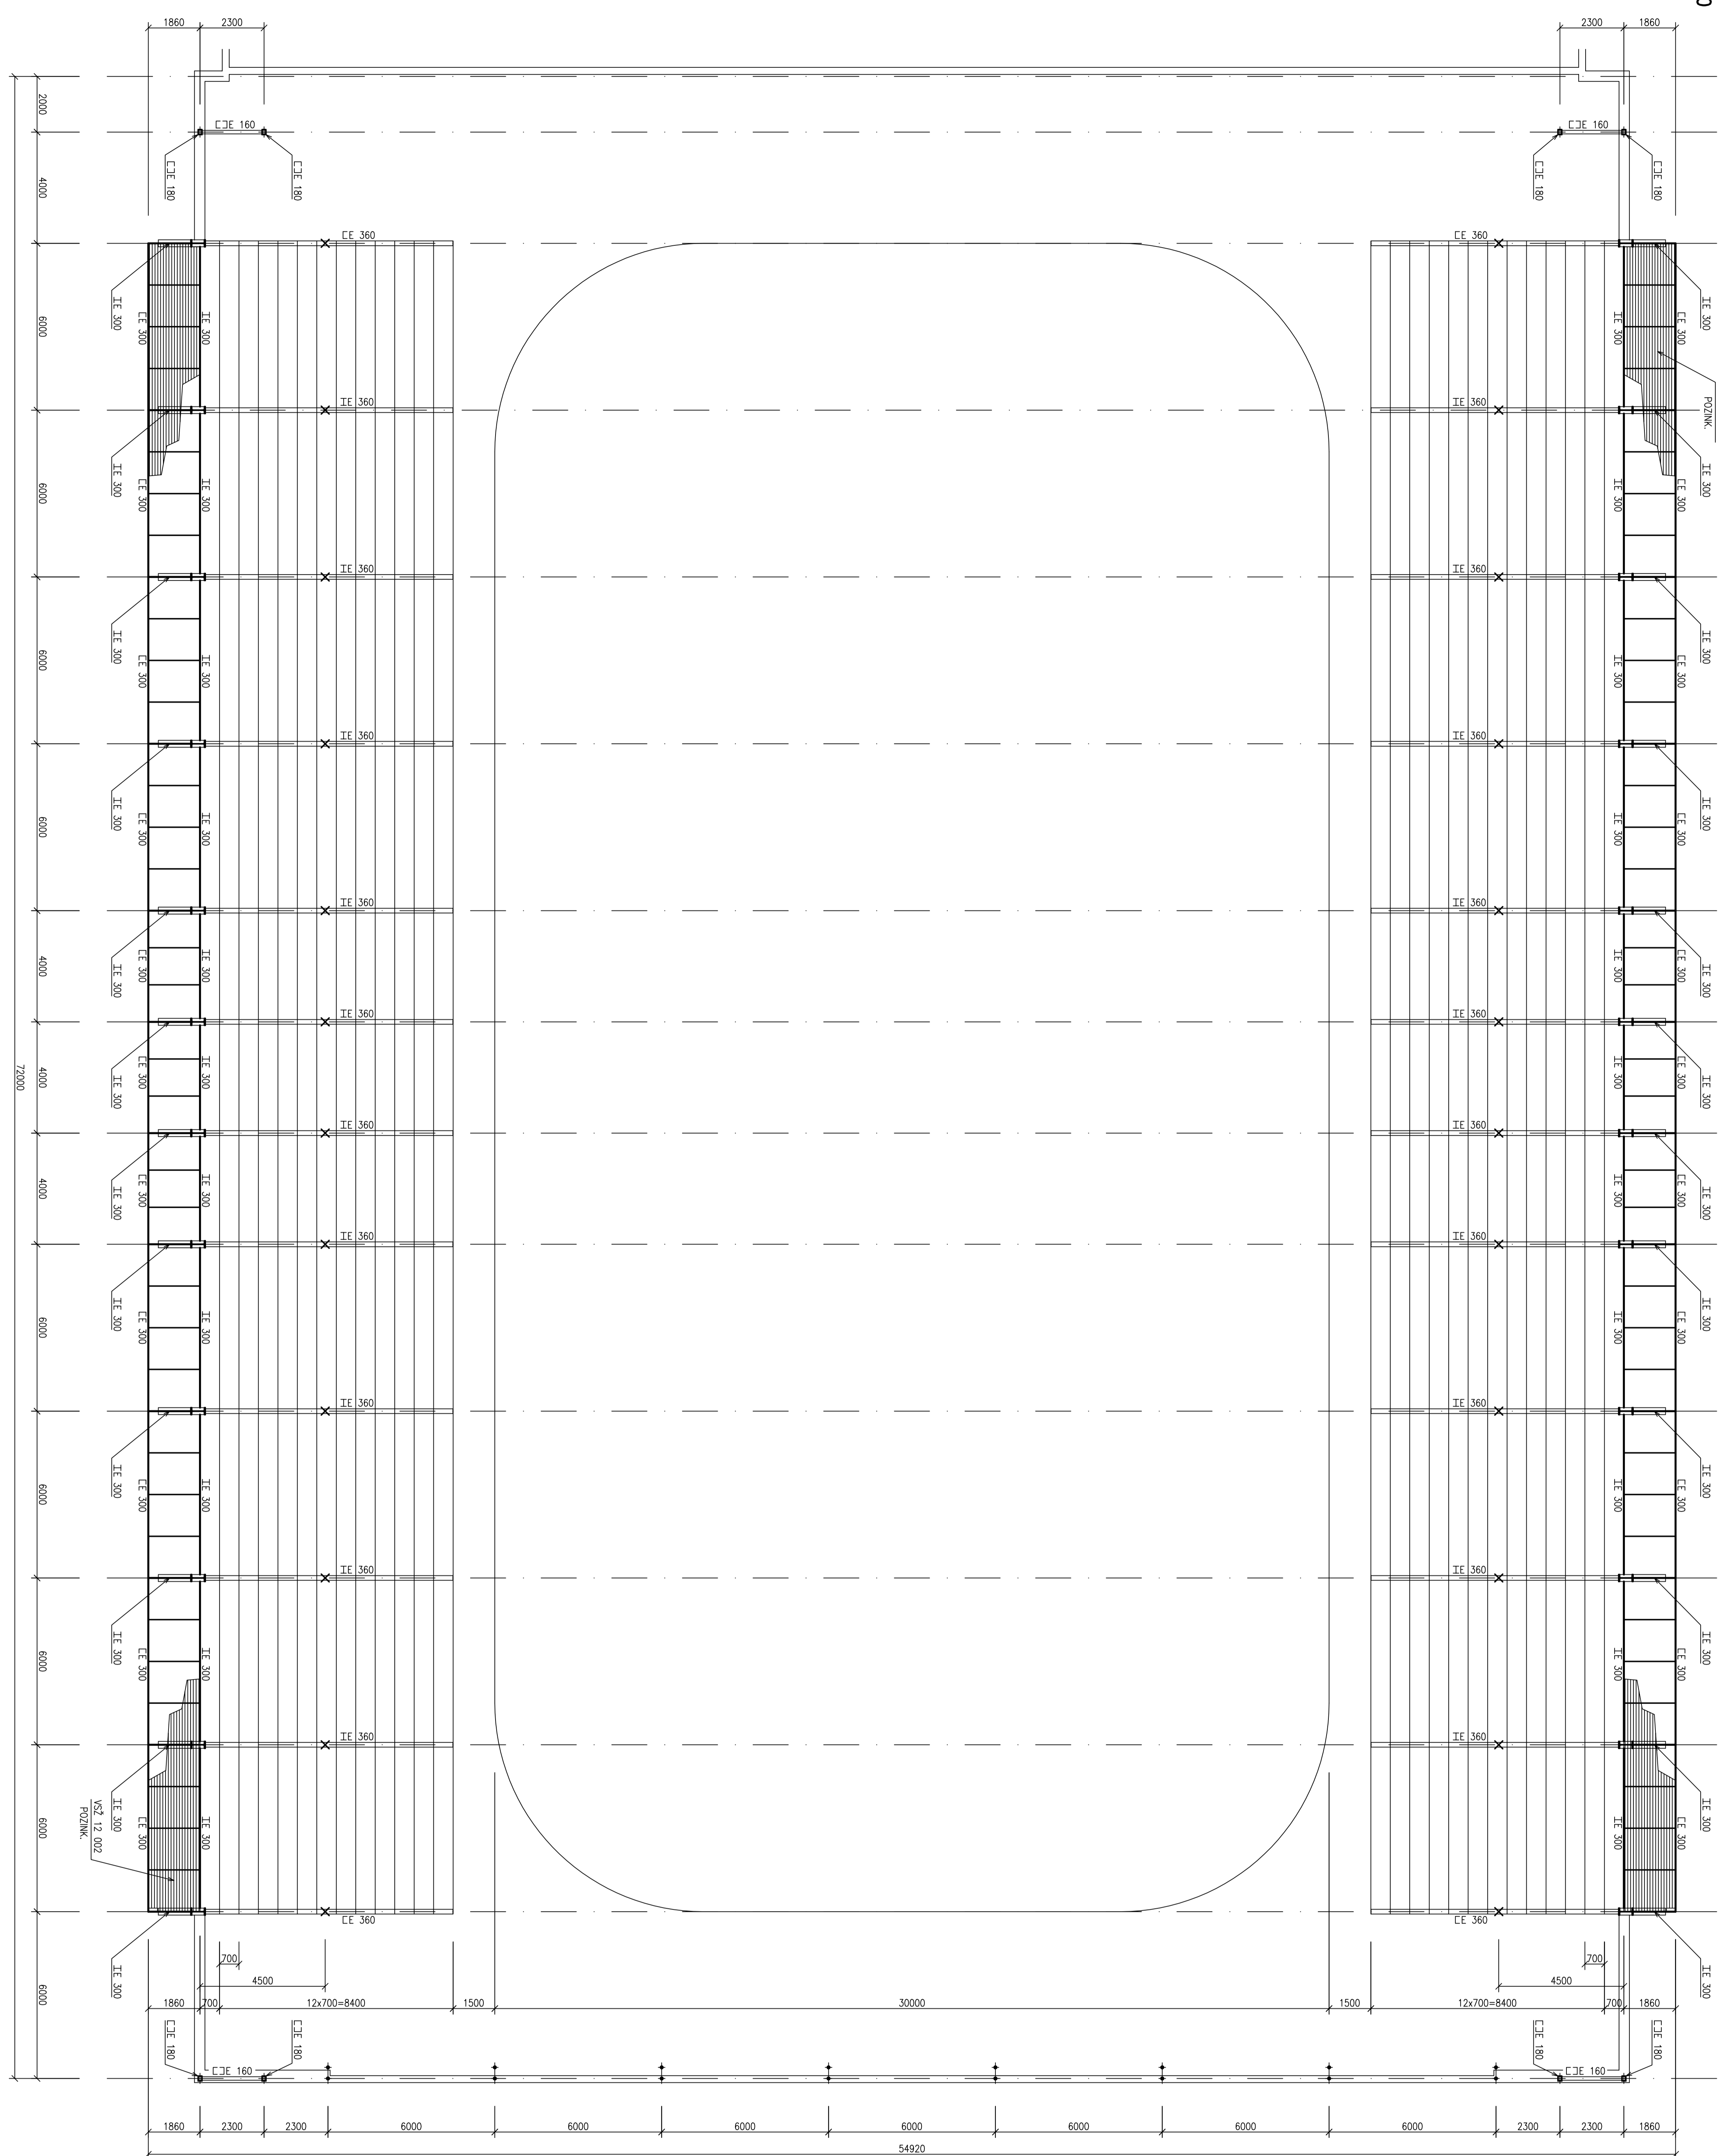

REKONŠTRUKČIA STREŠNÍHO A OBVODOVÉHO PLÁŠTE	
