


P4

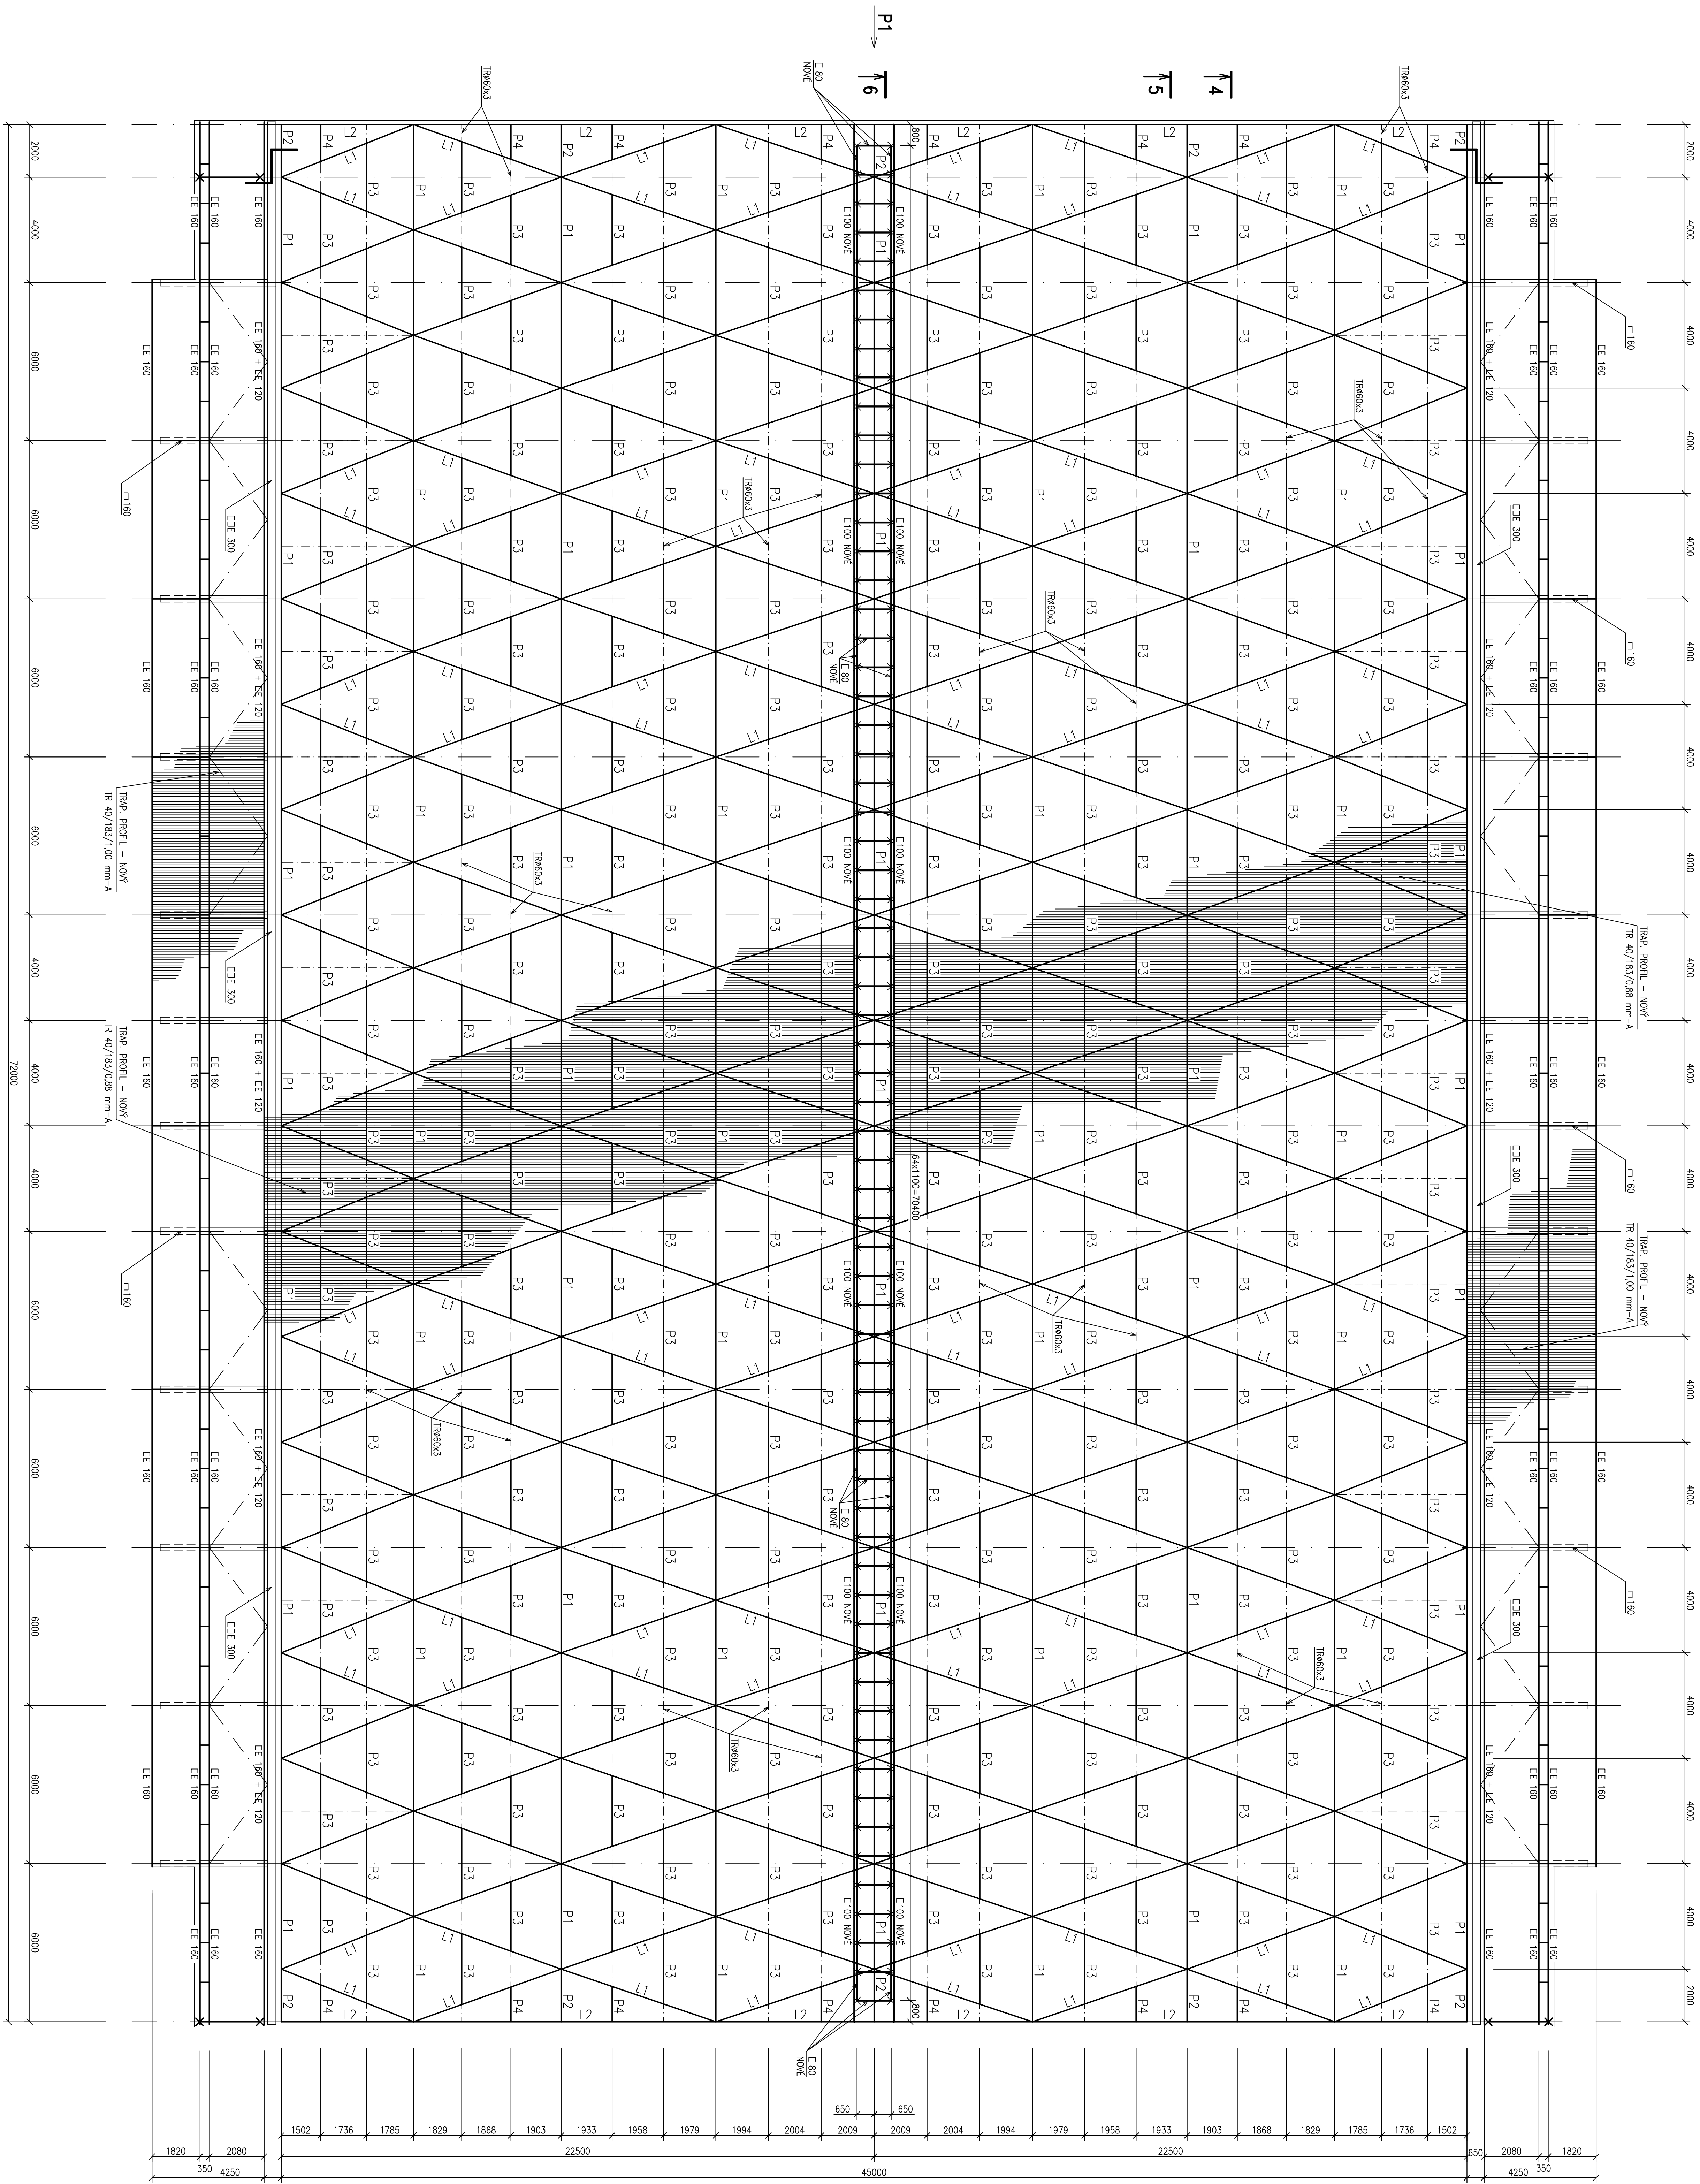

## POZNÁMKA


[illegible]