


STŘECHA

1.NP

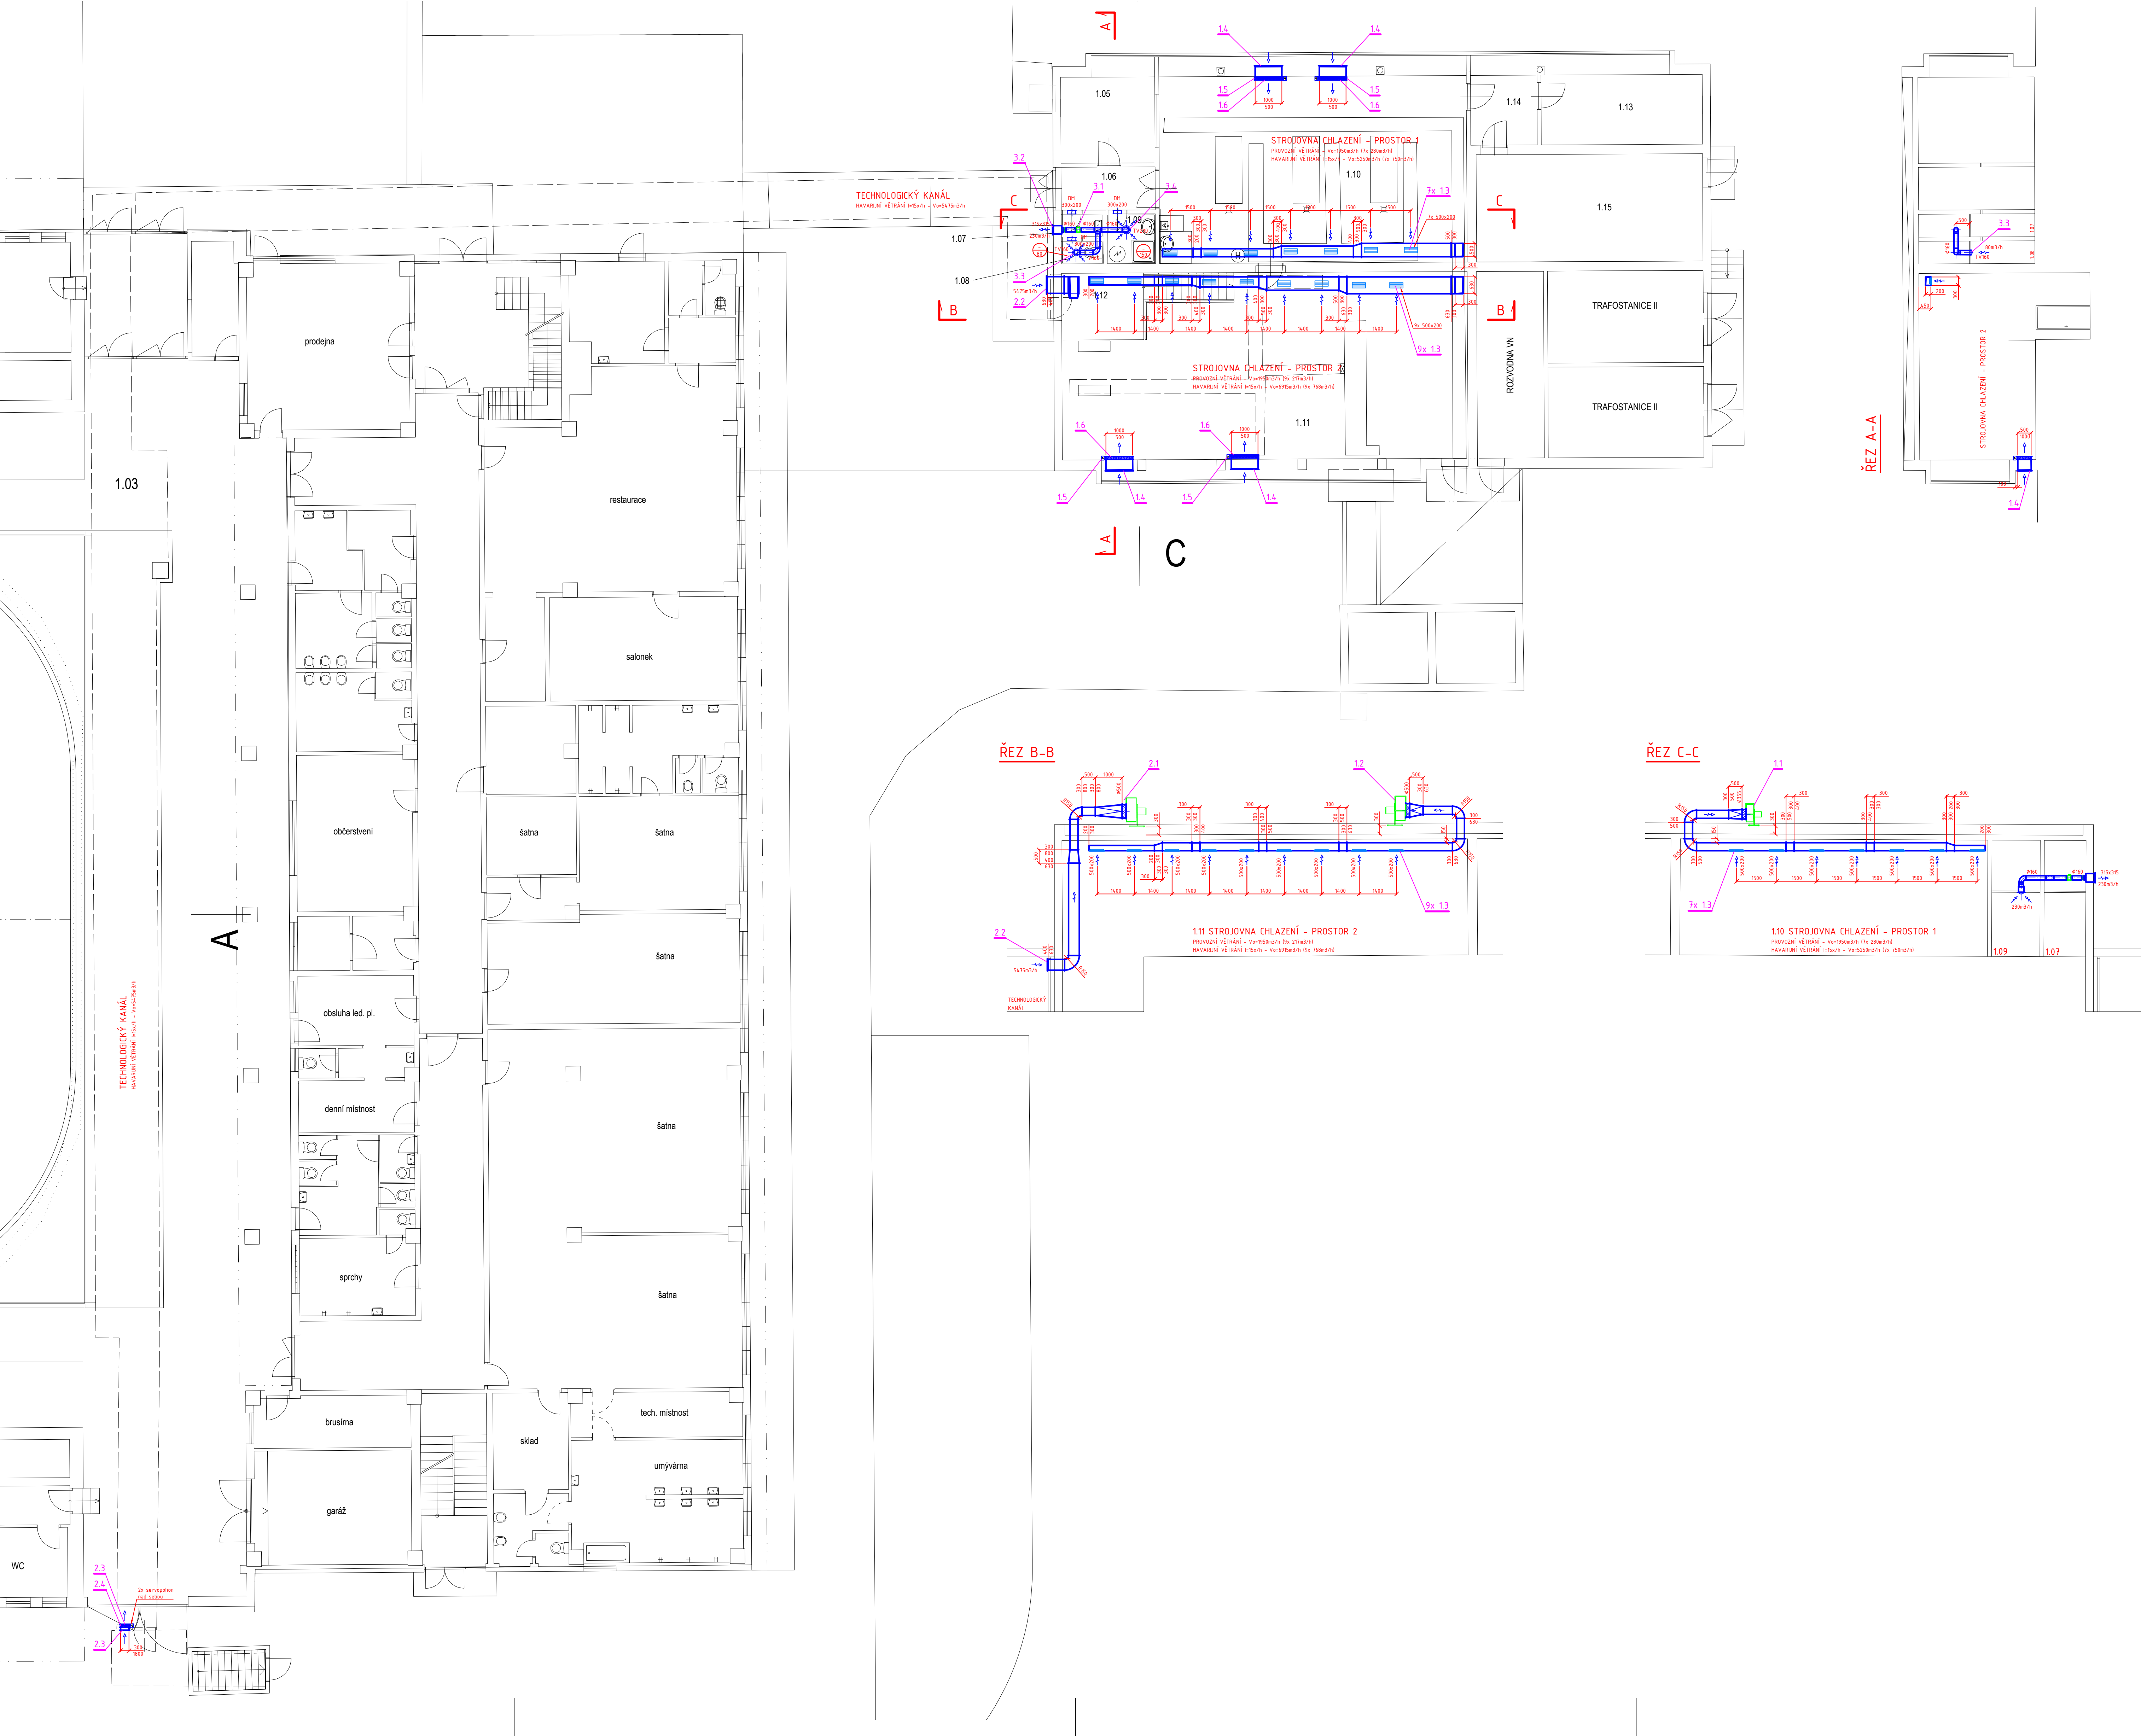

 <div>PROJEKTOVÁ KANCELÁŘ BRNO PROJEKT TEL: 571 772 638 FAX: 571 772 639 E-MAIL: info@bbdo.cz WWW.BBDO.CZ IČO: 25143788 DIČ: CZ-25143788</div>		KONTAKT  <div>Chvalská 2005, 530 02 Písek TEL: 382 138 976</div>	AUTORIZACE AUTORIZACE
INVESTOR Sportovní zařízení města Kroměříže, příspěvková organizace Obvodová 3965/17, 767 01 Kroměříž			
MÍSTO ZIMNÍ STADION KROMĚŘÍŽ parc.č. st. 6025, st. 4592 a st. 4591, kat. území Kroměříž "Rekonstrukce technologie chlazení, včetně nové chladicí desky a stavebních úprav objektu technologie"			
PROJEKTOVÝ STUPEŇ DOKUMENTACE PRO PROVÁDĚNÍ STAVBY			
OP. HP	ING. PAVEL BEJČEK	DATUM:	12 / 2019
HLAVNÍ PROJEKTANT:	JANĚKA LEHRAUSOVÁ	ZAKÁZKA Č.	12 / 2019
PROJEKTANT:	JANĚKA LEHRAUSOVÁ	MĚŘÍTKO:	1:100
VYPRACOVAL:	JANĚKA LEHRAUSOVÁ	ČÍSLO PAR.	
PROFES:	VZDUCHOTECHNIKA	ČÍSLO:	D.1.1.4.b
VÝKRES:	PŮDORYS 1.NP, PŮDORYS STŘECHY, ŘEZY	ČÍSLO:	D.1.1.4.b.02