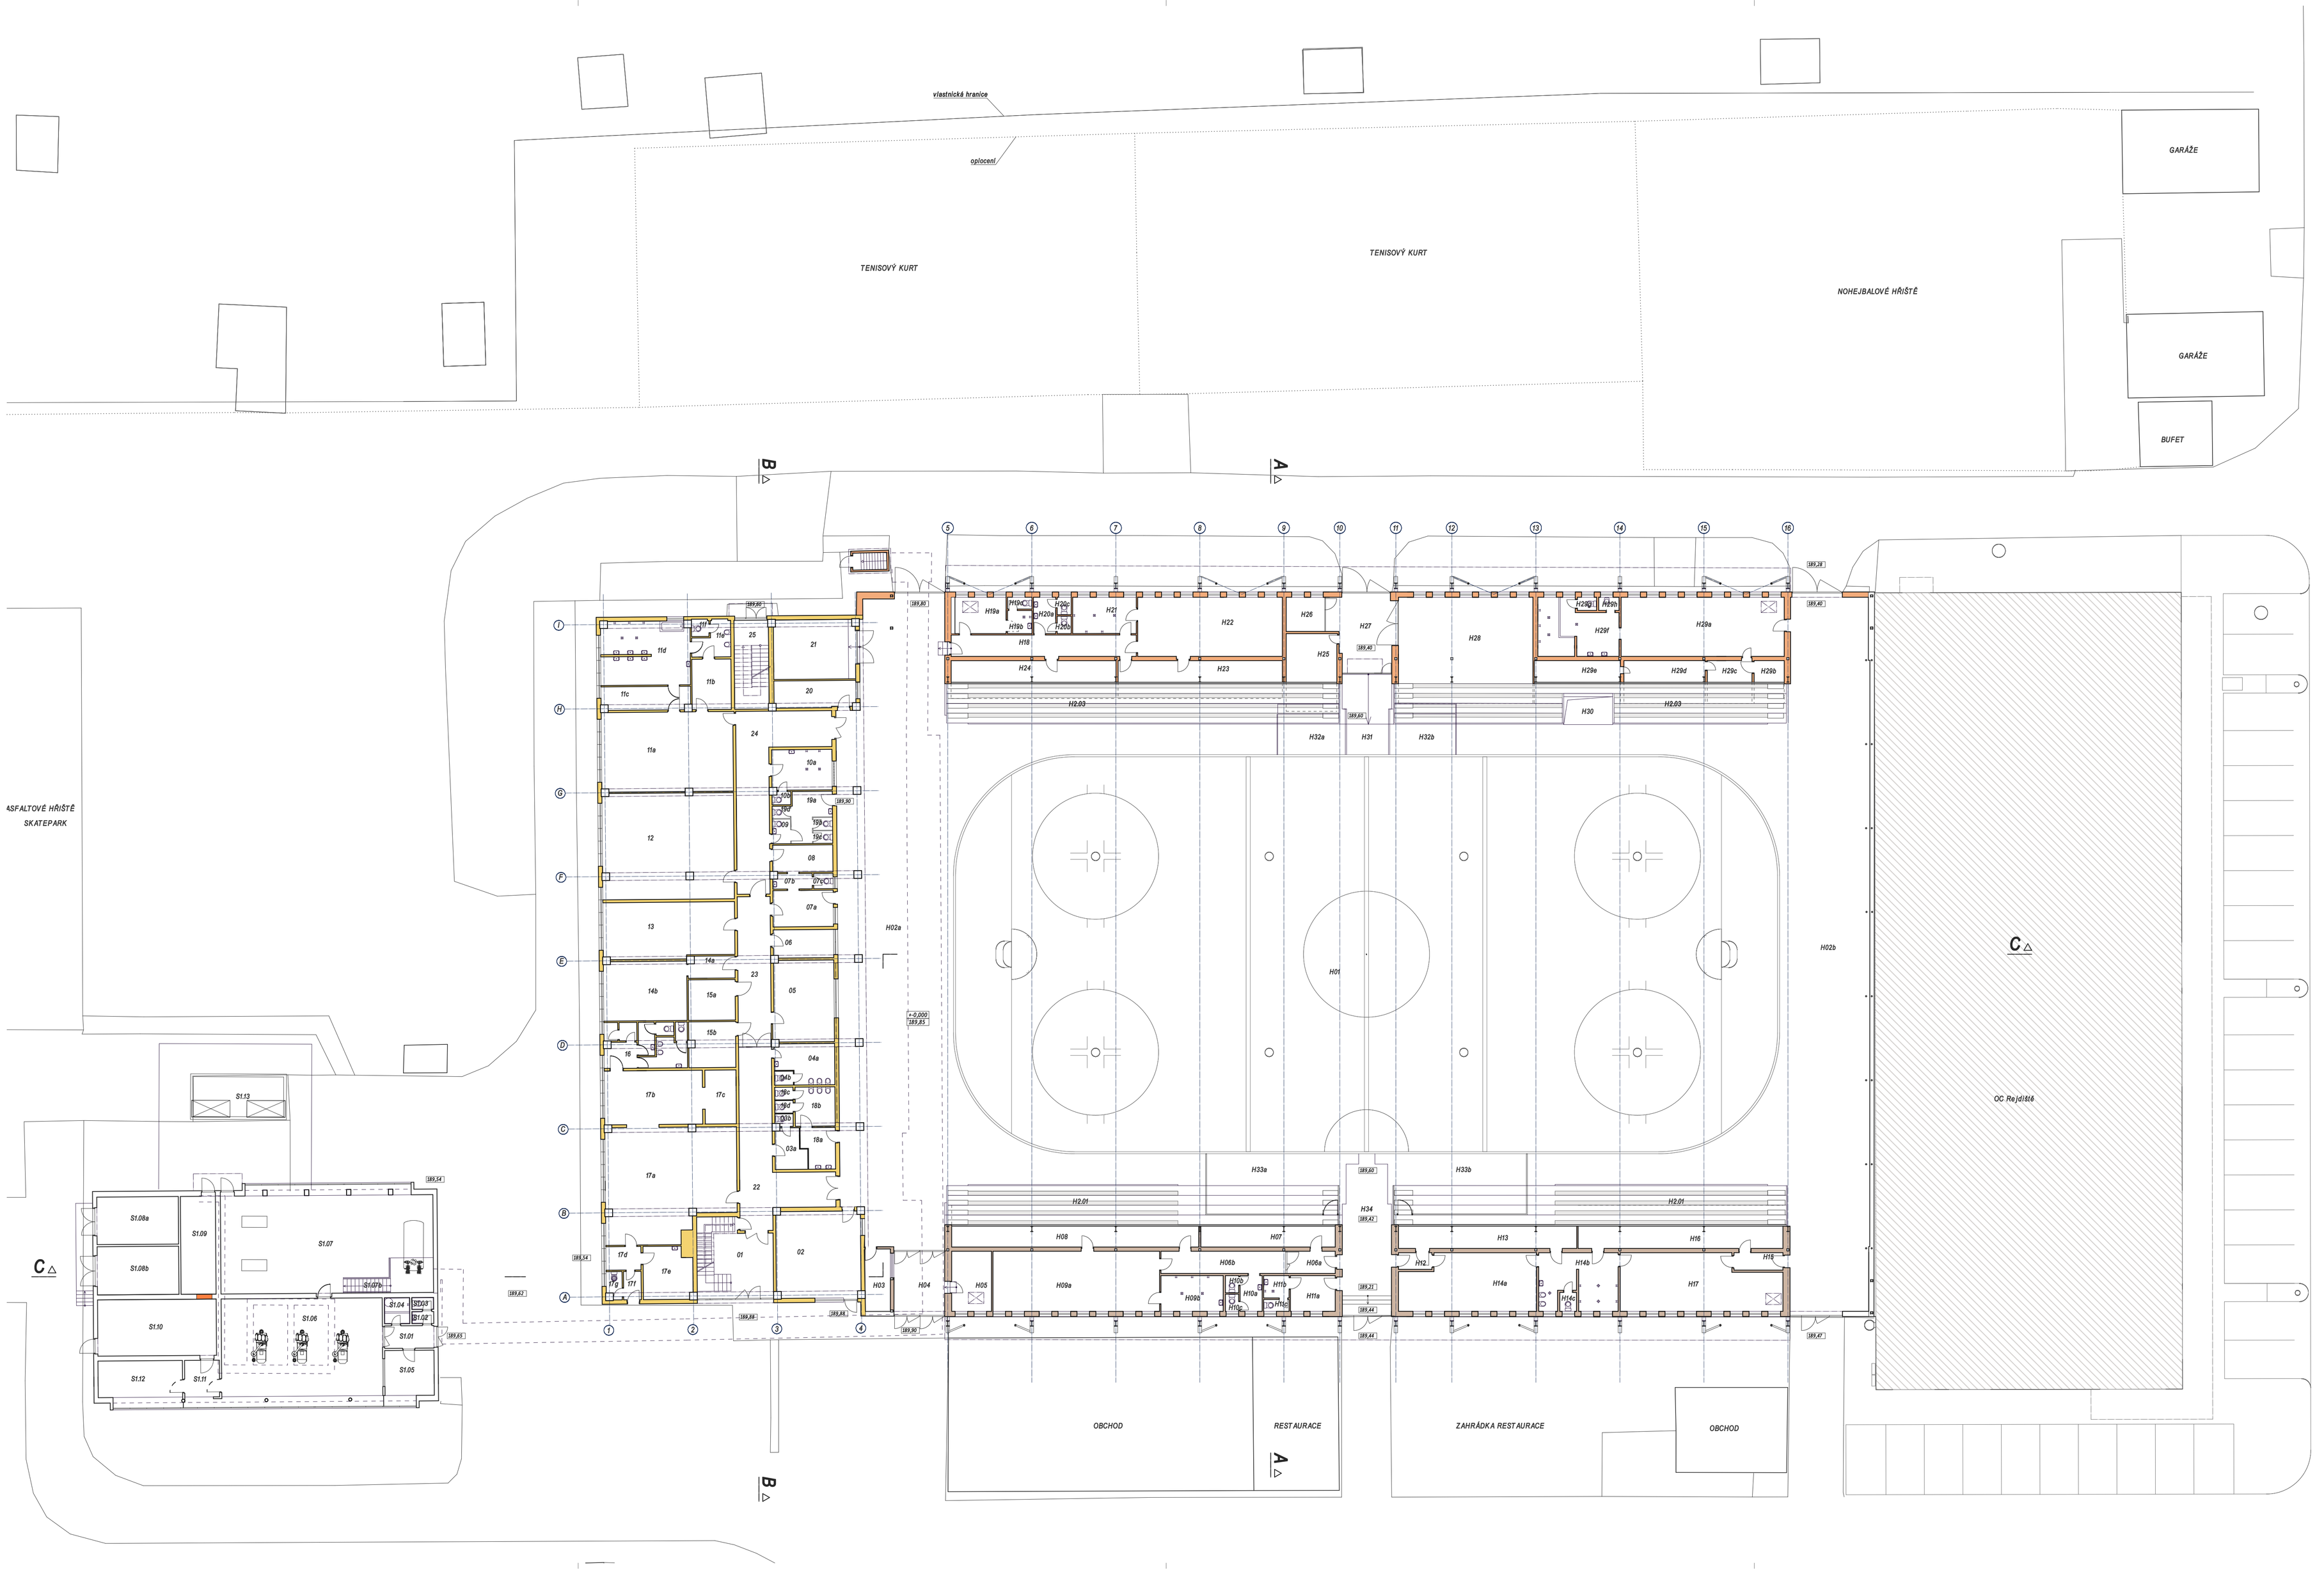

STROJOVNA

		m²
S1.01	chodba	5,90
S1.02	umývárna	1,32
S1.03	WC	1,32
S1.04	umývárna	3,33
S1.05	obsluha	11,20
S1.06	kompresorovna	79,58
S1.07	čpavkové hospodářství	105,25
S1.08a	trafostanice I	20,06
S1.08b	trafostanice II	20,36
S1.09	rozvodna VN	17,77
S1.10	rozvodna NN	34,19
S1.11	chodba	6,45
S1.12	dílna	15,60
S1.13	chladící věže	15,60

PROVOZNÍ BUDOVA

		m²
01	vstup	29,00
02	prodejna	37,20
03a	předsíň WC ženy	7,40
03b	WC ženy	1,20
04a	předsíň WC muži	11,25
04b	WC muži	1,35
05	občerstvení	25,20
06	sklad	8,65
07a	obsluha ledové plochy	11,40
07b	chodba	3,05
07c	WC	1,55
08	denní místnost	8,32
09	úklidová místnost	2,30
10a	sprchy	12,40
10b	WC	1,20
11a	šatna	52,65
11b	sklad	10,25
11c	technická místnost	10,58
11d	umývárna	28,25
11e	předsíň WC	5,75
11f	WC	1,20
12	posilovna	71,85
13	šatna	37,15
14a	předsíň	5,20
14b	šatna	25,15
15a	místnost	9,75
15b	místnost	10,85
16	sociální zař. hostů restaurace	19,25
17a	restaurace	70,00
17b	salonek	26,90
17c	dětský koutek	8,55
17d	příprava	4,20
17e	varna	12,70
17f	chodba	2,55
17g	úklidová komora	2,05
18a	předsíň WC muži	6,75
18b	pisoáry	8,00
18c	WC kabina muži	1,20
18d	WC kabina muži	1,20
19a	předsíň WC ženy	8,20
19b	WC kabina ženy	1,25
19c	WC kabina ženy	1,25
19d	WC kabina ženy	1,15
20	brusírna	11,15
21	garáž	24,90
22	chodba	42,30
23	chodba	25,35
24	chodba	43,10

HALA

		m²
H01	ledová plocha 29,2x59,2	1714,20
H02a	ochoz ledové plochy sever	481,40
H02b	ochoz ledové plochy jih	438,30
H03	pokladna	7,38
H04	vstup	18,20
H05	ošetřovna	11,38
H06a	chodba	5,00
H06b	chodba	12,63
H07	sklad pod tribunou	40,32
H08	sklad pod tribunou	73,82
H09a	šatna	48,97
H09b	sprchy	11,35
H10a	předsíň WC	4,03
H10b	WC	1,16
H10c	WC	1,16
H11a	šatna	8,16
H11b	sprcha	2,91
H11c	WC	1,55
H12	vstup	2,75
H13	sklad pod tribunou	54,19
H14a	šatna	35,72
H14b	sprchy + pisoáry	20,25
H14c	WC	1,62
H15	vstup	4,38
H16	sklad pod tribunou	45,71
H17	šatna	41,39
H18	chodba	19,29
H19a	šatna	9,49
H19b	sprcha	2,89
H19c	WC	1,49
H20a	předsíň WC	4,16
H20b	WC	1,25
H20c	WC	1,25
H21	sprchy	11,88
H22	šatna	42,87
H23	šatna	31,67
H24	šatna	31,32
H25	technologie	20,13
H26	sklad	6,76
H27	manipulační prostor	25,37
H28	rolba	84,08
H29a	šatna	48,35
H29b	šatna	5,59
H29c	šatna	10,07
H29d	šatna	17,98
H29e	prostor pod tribunou	17,49
H29f	umývárna + sprchy	20,43
H29g	WC	1,31
H29h	pisoár	1,38
H30	sněžná jáma	7,00
H31	nájezd rolby na plochu	18,65
H32a	trestná lavice	14,00
H32b	trestná lavice	14,00
H33a	střídací lavice	40,35
H33b	střídací lavice	40,35
H30	chodba	42,15

- bouraná konstrukce - I. etapa Strojovna a příprava území
- bouraná konstrukce - II. etapa Tréninková hala
- bouraná konstrukce - III. etapa Správní budova
- bouraná konstrukce - IV. etapa Hala

PŘÍSTAVBA A STAVEBNÍ ÚPRAVY ZIMNÍHO STADIONU V KROMĚŘÍŽI

atelier šurák

atelier Šurák s.r.o.
Jugoslávská 32, 120 00 Praha 2
IČ: 27154411, tel.: 222 360 988

autor návrhu: Milan Šurák

stupeň PD: DUR
datum vydání PD: 5.12.2017
žadatel: Sportovní zařízení města Kroměříže, p.o.
Obvodová 3965/17, 767 01 Kroměříž
vlastník nemovitosti: Město Kroměříž
Velké náměstí 115, 767 01 Kroměříž

obec: Město Kroměříž
ulice: Obvodová
číslo popisné: 3474
katastrální území: Kroměříž
parcelní číslo: st.6025, st. 4592
př. stavební úřad: Kroměříž

+ 0,000 = 189,85 m n. m. (Bpv)

oddíl: D ARCHITEKTONICKO-STAVEBNÍ ŘEŠENÍ

zpracovatel oddílu: atelier Šurák s.r.o.
autor projektové části: Ing.arch. Milan Šurák
telefon: 222 360 988

měřítko výkresu: 1/200
číslo výkresu:

STÁVAJÍCÍ STAV, BOURANÉ KONSTRUKCE 1.NP

D.1.2