etapa 1. - strojovna chlazení (S)

S0.01	vstup do technologic. kanálu	8,20 m²
S0.02	stávající technolog. kanál	172,10 m²

etapa 2. - tréninková hala (T)

T0.01	nový technetechnologický kanál	47,45 m²
T0.02	východ z tech. kanálu	5,65 m²

etapa 3. - provozní budova (B)

B0.01	Schodiště	14,56 m²
B0.02	Chodba	3,50 m²
B0.03	WC muži	12,60 m²
B0.04	WC ženy	8,45 m²
B0.05	chodba zázemí restaurace	25,10 m²
B0.06	šatna zaměstnanci restaurace	9,80 m²
B0.07	šatna zaměstnanci restaurace	10,50 m²
B0.08	úklidová místnost	2,88 m²
B0.09	příprava zeleniny	8,60 m²
B0.10	potraviny, lednice, mrazáky	8,80 m²
B0.11	nápoje	19,40 m²
B0.12	výtah restaurace	2,88 m²

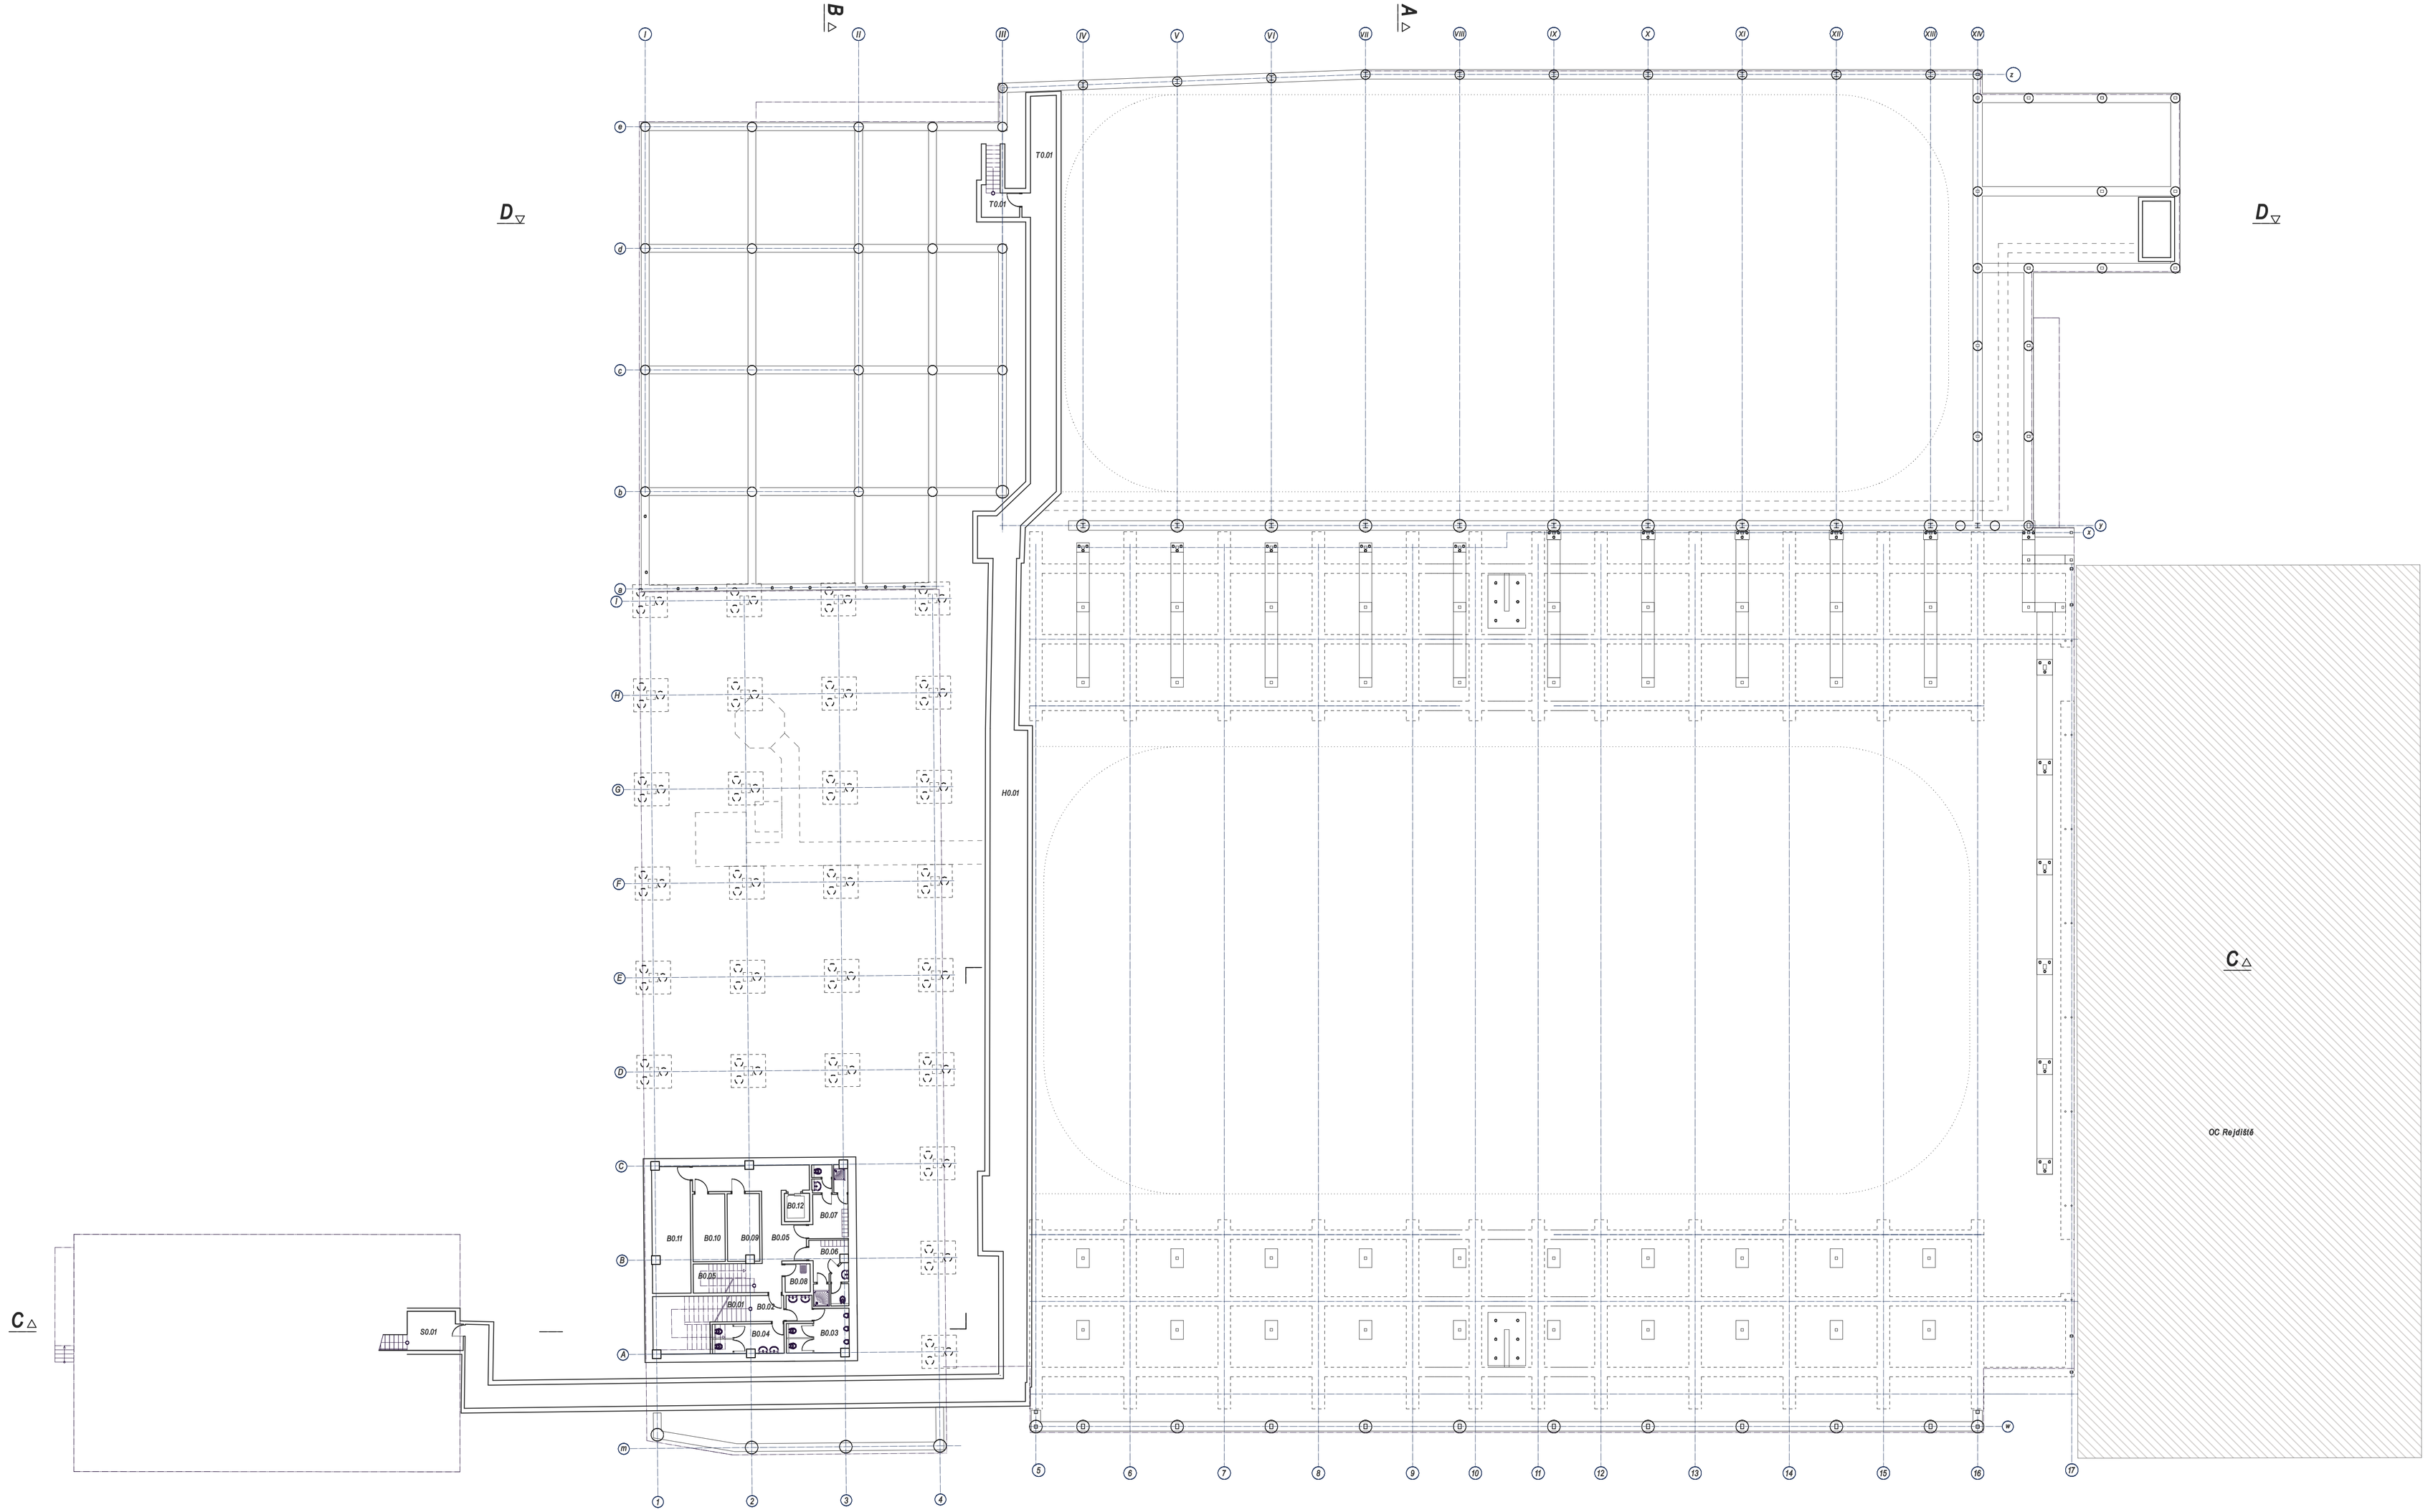

PŘÍSTAVBA A STAVEBNÍ ÚPRAVY ZIMNÍHO STADIONU V KROMĚŘÍŽI

ateliér šurák

ateliér Šurák s.r.o.
Jugoslávská 32, 120 00 Praha 2
IČ: 27154611, tel: 222 360 988

autor návrhu: Milan Šurák

stupeň PD: DUR

datum vydání PD: 5.12.2017

řešené: Sportovní zařízení města Kroměříže, p.o.
Obvodová 3965/17, 767 01 Kroměříž

vlastník nemovitosti: Město Kroměříž
Velké náměstí 115, 767 01 Kroměříž

obec: Město Kroměříž
ulice: Obvodová
číslo popisné 3474
katastrální území: Kroměříž
parcelní číslo st.6025, st. 4592
př. stavební úřad: Kroměříž

± 0,000 = 189,85 m n. m. (Bpv)

oddíl: D ARCHITEKTONICKO-STAVEBNÍ ŘEŠENÍ

zpracovatel oddílu: ateliér Šurák s.r.o.
osoba projektant oddílu: Ing.arch. Milan Šurák
telefon: 222 360 988
výkresu:

měřítko výkresu: 1/200
číslo výkresu:

NÁVRH
PŮDORYS 1.PP

D.1.5