



Výkaz místností		
Číslo	Název	Plocha
01	Aula	251,84 m²
02	Chodba	38,44 m²
03	Předstí	8,88 m²
04	Ovládací prostor	11,02 m²
05	Chodba	7,45 m²
06	Sklad	8,16 m²
07	Chodba	21,00 m²
08	Spojovací chodba	14,72 m²
09	Čekárna	35,40 m²
10	Spojovací chodba	15,82 m²
11	Chodba	4,98 m²
12	Chodba WC muži	4,41 m²
13	Umývárna	2,16 m²
14	WC	1,14 m²
15	WC	1,13 m²
16	Šatna	6,47 m²
17	Chodba WC ženy	3,52 m²
18	WC	1,13 m²
19	WC	1,25 m²
20	Umývárna	1,80 m²
21	Kancelář	21,64 m²
22	Čekárna	9,57 m²
23	Denní místnost	11,95 m²
24	Sprcha	0,67 m²
25	WC zaměstnanci	1,37 m²
26	Umývárna	1,66 m²
27	Chodba	2,26 m²
28	Sklad	2,26 m²
29	Lednice	26,33 m²
30	Sklad	22,83 m²
31	Dílna/sklad	59,21 m²
32	Kancelář	3,13 m²
33	Šatna	4,34 m²
34	Garáž	61,39 m²
35	Sklad	6,91 m²
36	Sklad	4,11 m²
37	Kuchyňka	2,88 m²

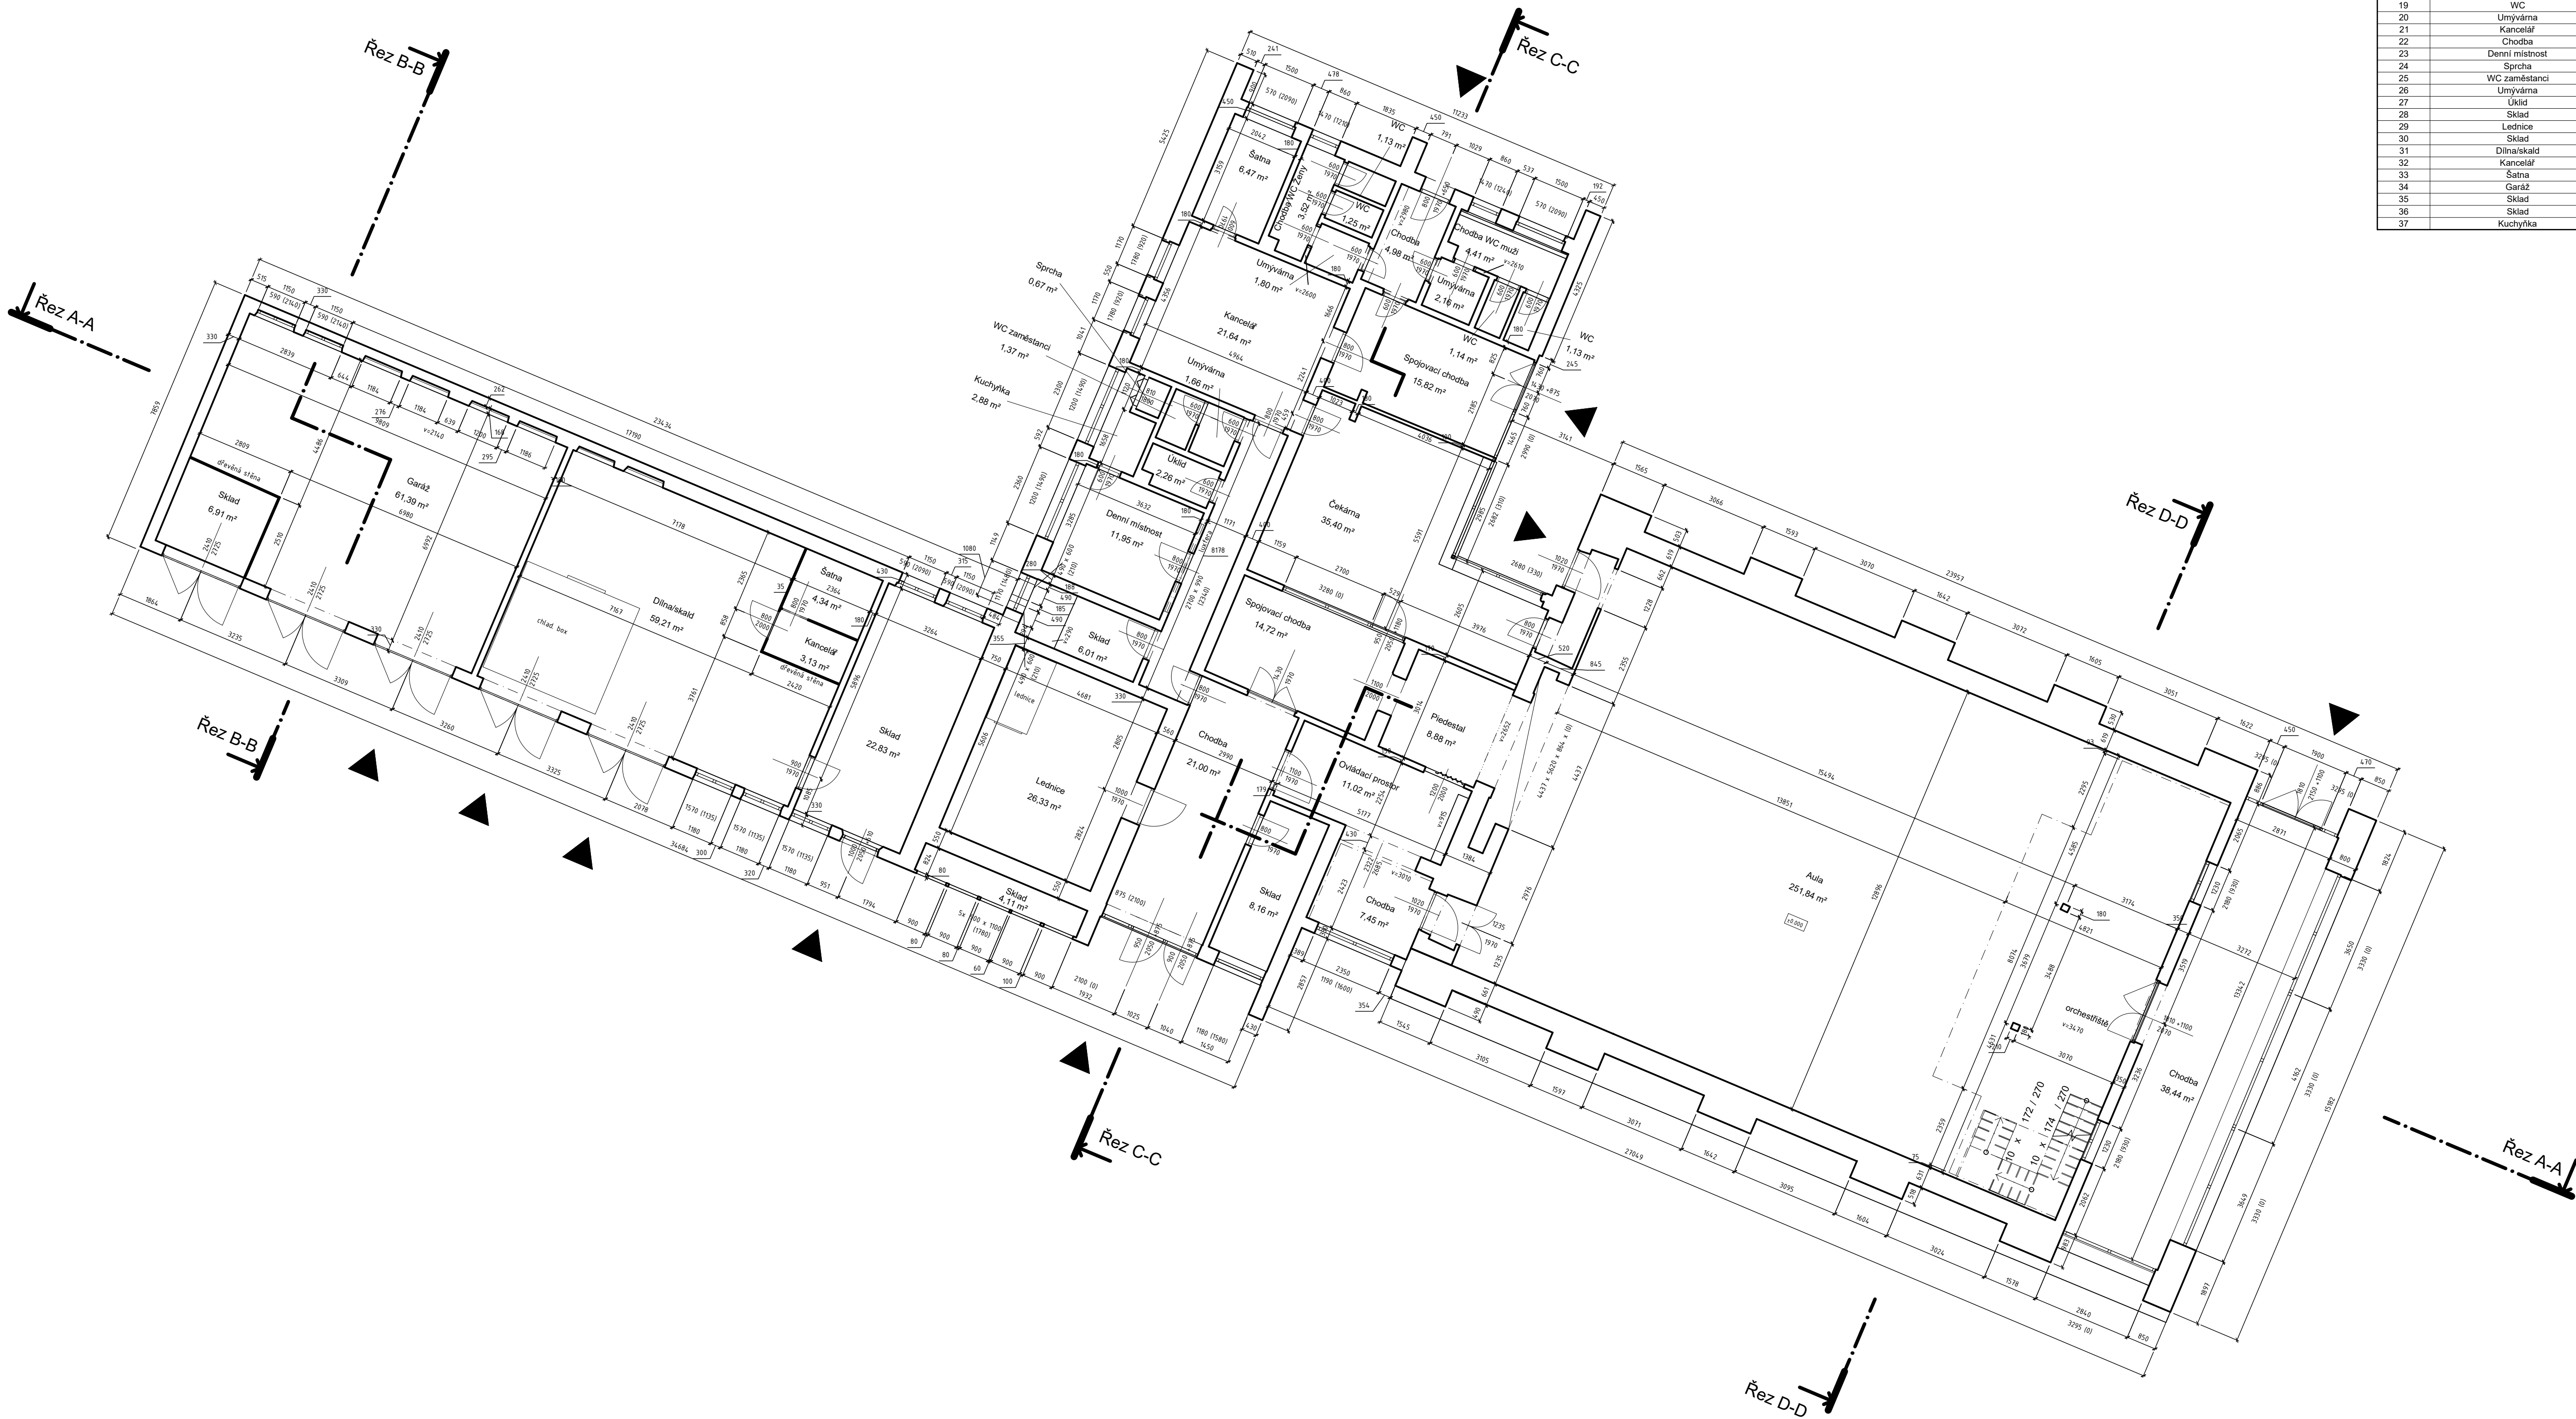

1:200 = 201,700

Kontroloval:	Zaměřil:	Vyhotovil:	Ing. Miroslav Tejkal www.tejkal-scan.cz tejkals@tejkal-scan.cz +420 602 869 552	
Zaměření smuteční síně Kroměříž Zaměření skutečného stavu budovy			Souřadnicový systém:	S-JTSK
Půdorys 1NP			Výškový systém:	Bpv
			Měřítko:	1/100 A1
			Datum:	III/2020
			Číslo paré:	