


Řez A-A - nový stav - M 1:50

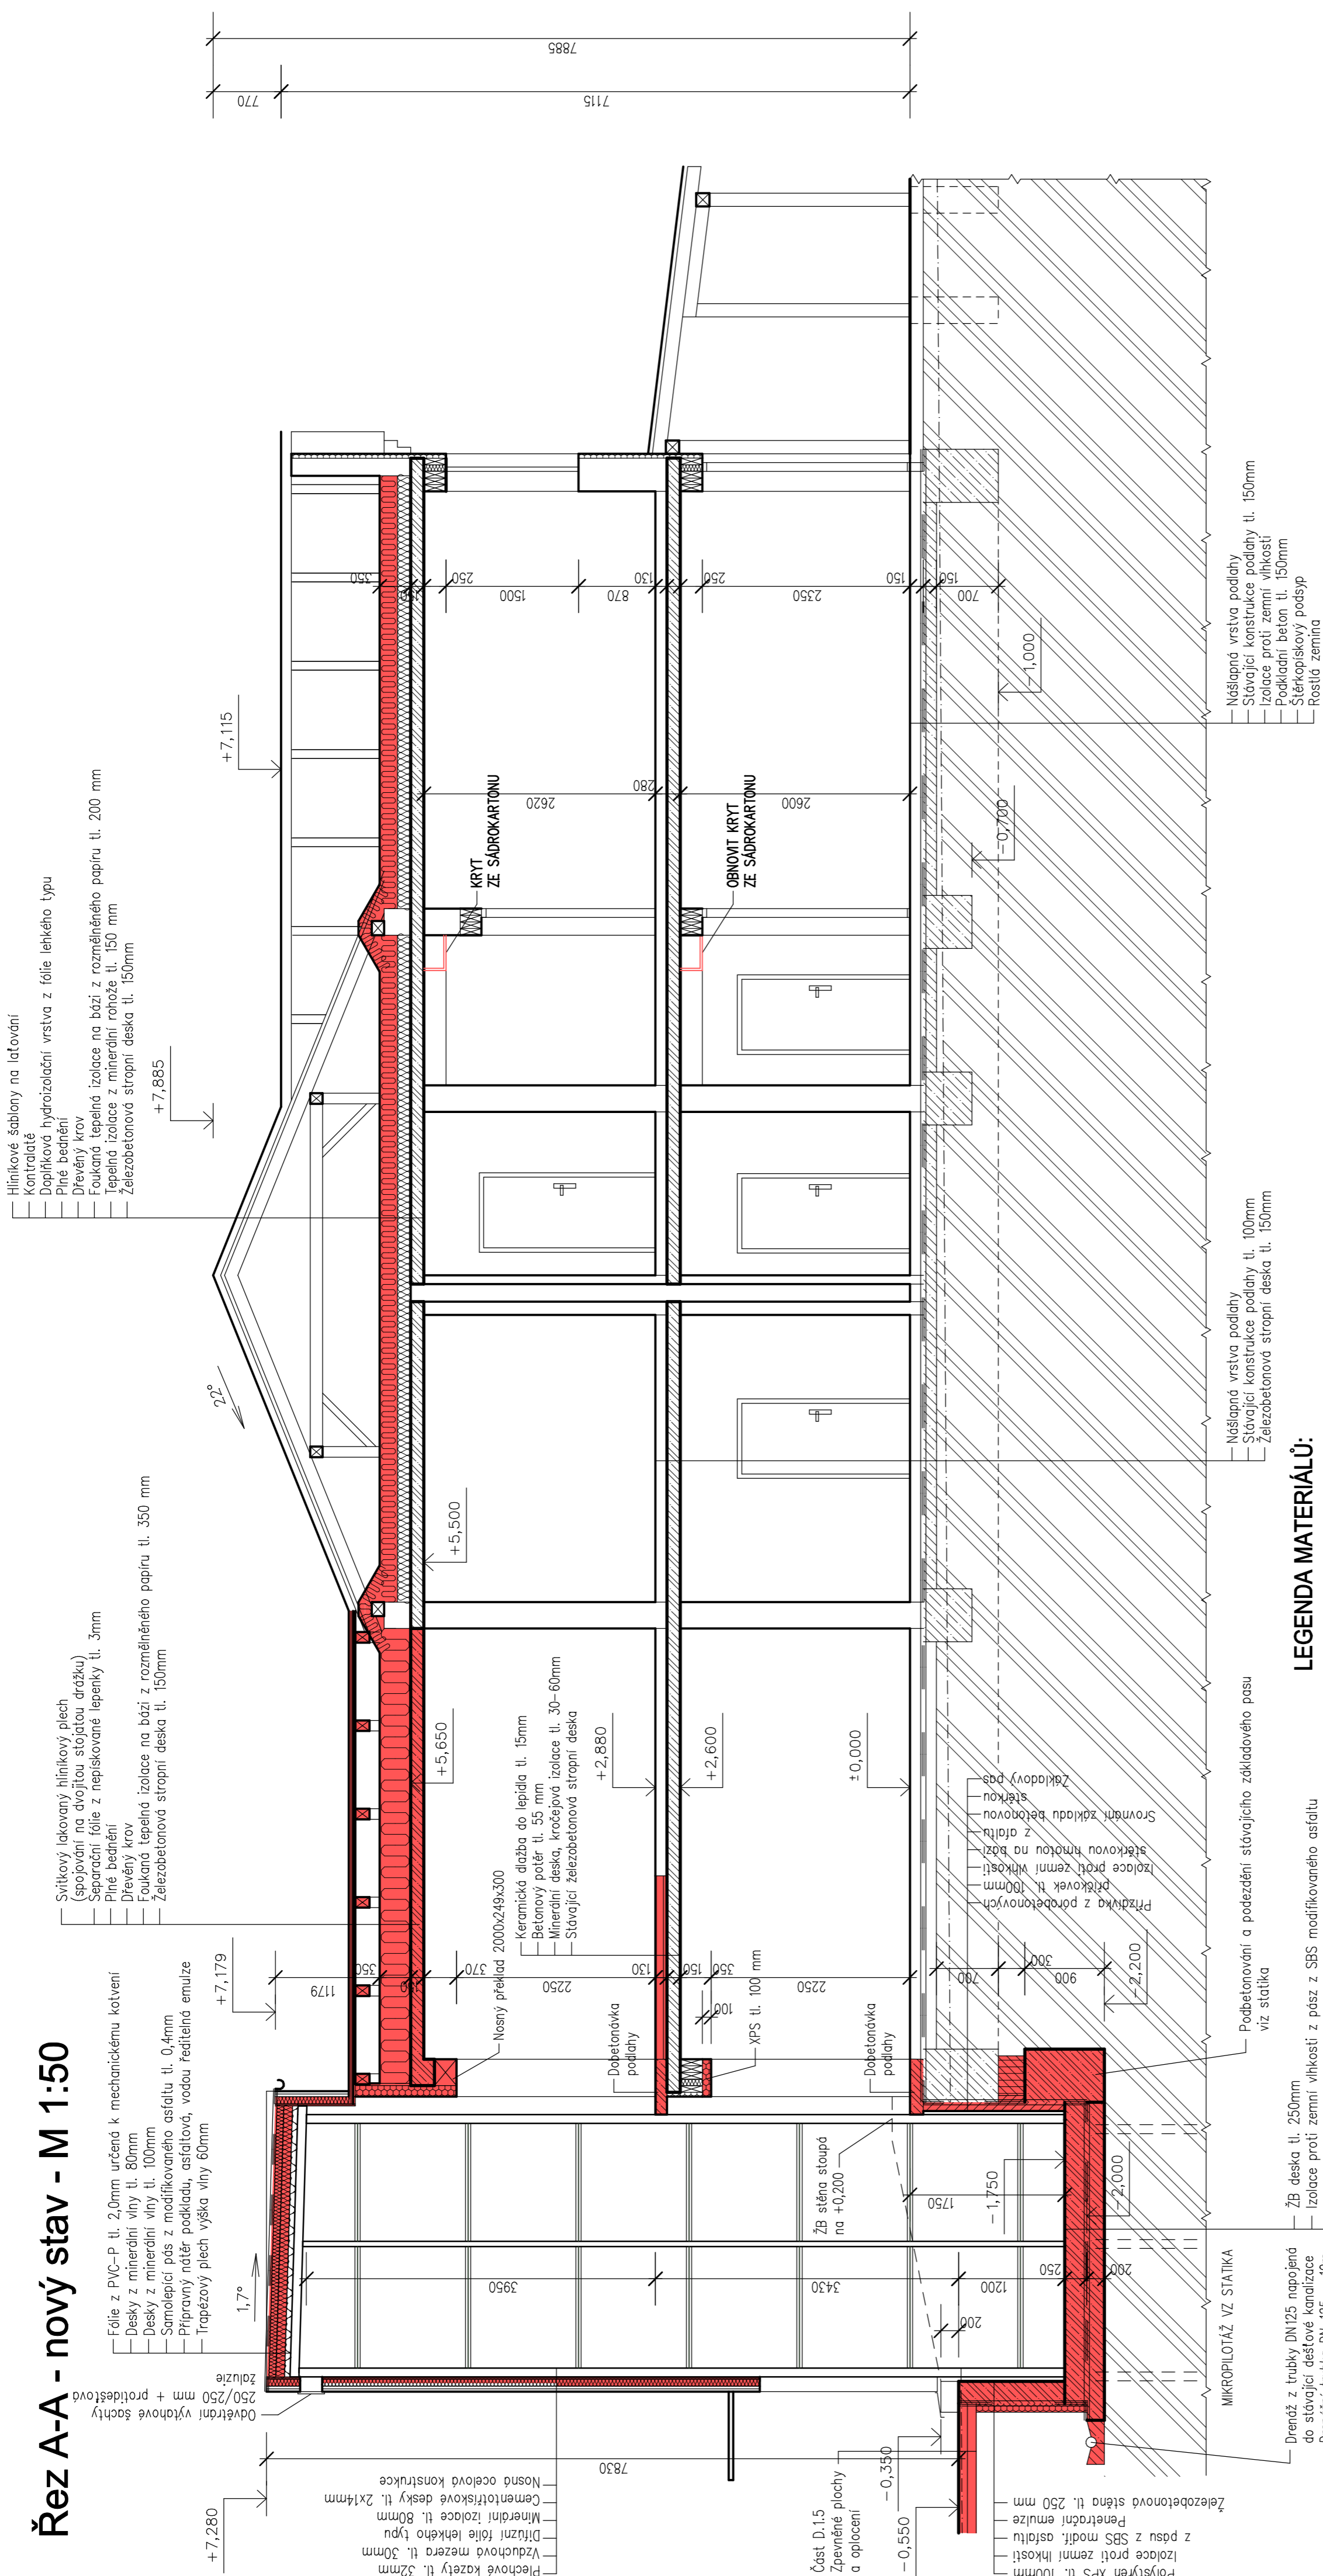

Ing. Jakub Burý projekty - konzultace - inženýring Tovažského 2784/24, 767 01 Kroměříž projekce@burycz www.burycz		ZODP. PROJEKTANT ING. JAKUB BURÝ	VYPRACOVAL ING. JAKUB BURÝ	KATASTR KROMĚŘÍŽ
INVESTOR: MĚSTO KROMĚŘÍŽ, VELKÉ NÁMĚSTÍ 115, 767 01 KROMĚŘÍŽ		P. Č. ST. 7422		
AKCE :		PŘESTAVBA PAVILONU V DOZP BARBORKA NA DENNÍ STACIONÁŘ		
OBJEKT :		SO 24 PAVILON L		
OBSAH :		D.1.1 ARCHITEKTONICKO-STAVEBNÍ ŘEŠENÍ ŘEZ A-A - NOVÝ STAV		
Č. VÝK.		D.1.1-112		
ČÁST:		D.		
MĚŘÍTKO		1:50		
ZAK. Č.		04-20		
STUPEŇ		DPS		
DATUM		10/2020		