



Řez A-A - bourací práce - M 1:50

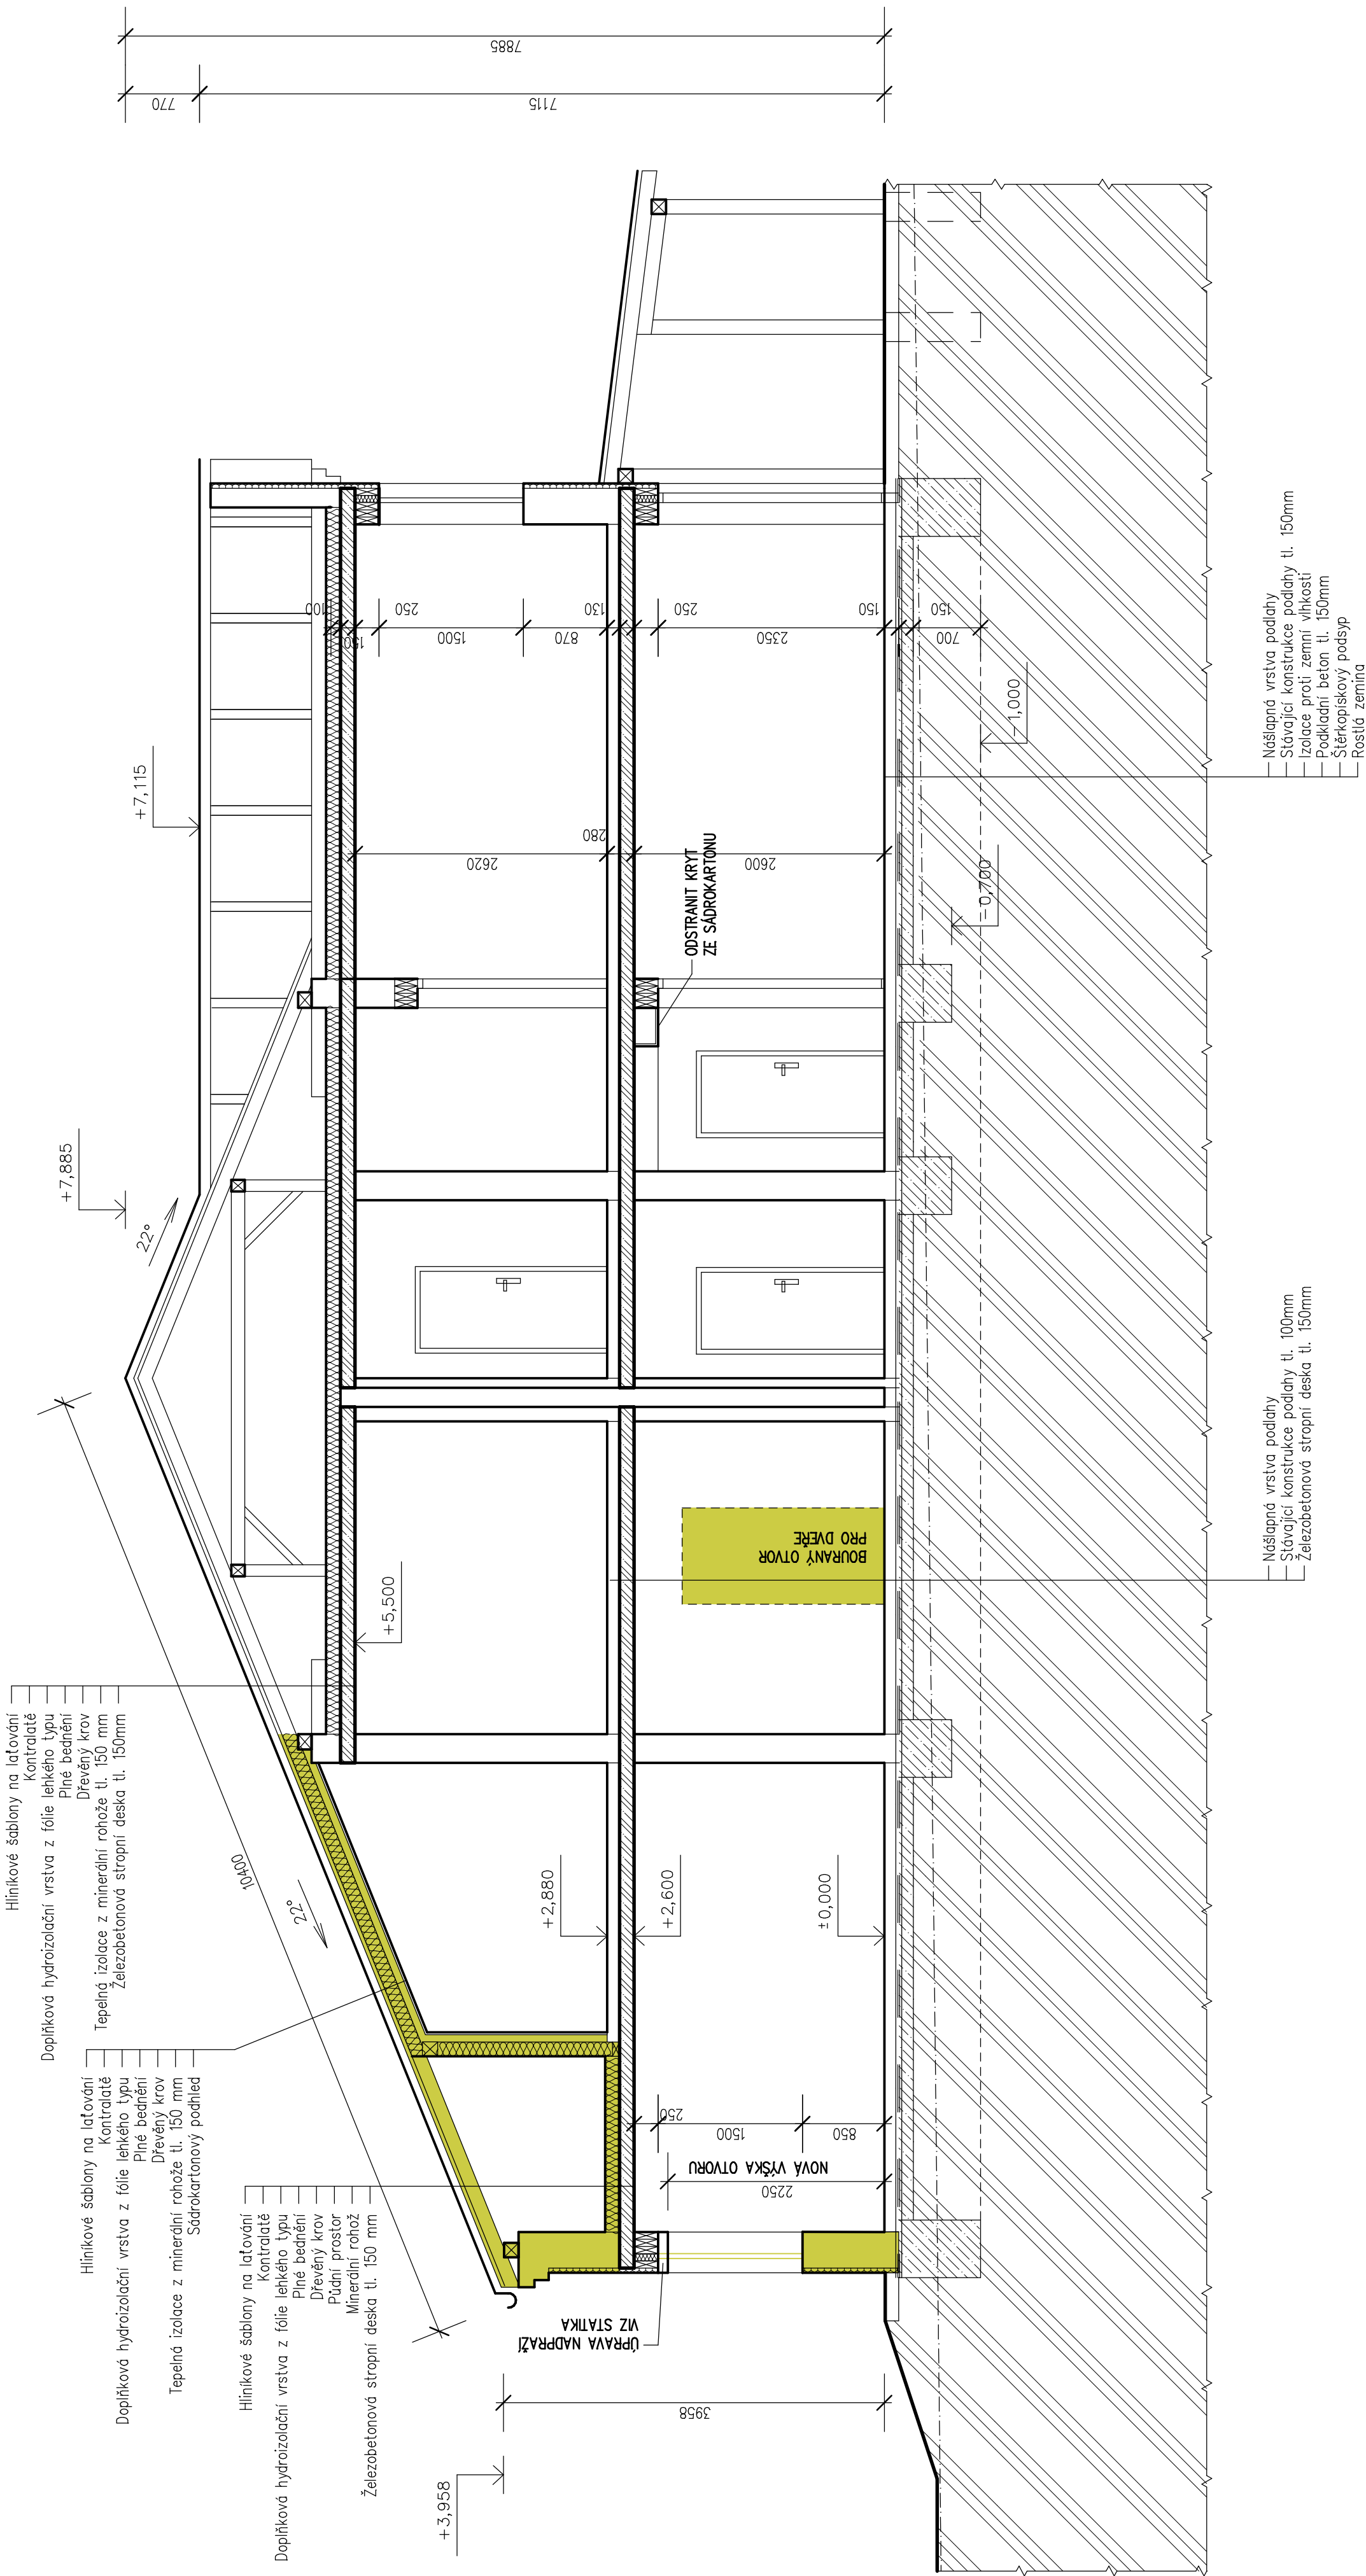

± 0,000 =
= 210,940

 Ing. Jakub Burý <small>projekty - konzultace - realizace</small>			Továčského 2784/24, 767 01 Kroměříž projekte@burycz www.burycz		
ZODP. PROJEKTANT		VYPRACOVAL		KATASTR	
ING. JAKUB BURÝ		ING. JAKUB BURÝ		KROMĚŘÍŽ	
				P. Č. ST. 7422	
INVESTOR: MĚSTO KROMĚŘÍŽ, VELKÉ NÁMĚSTÍ 115, 767 01 KROMĚŘÍŽ					
AKCE : PŘESTAVBA PAVILONU I V DOZP BARBORKA NA DENNÍ STACIONÁŘ					
OBJEKT : SO 24 PAVILON I					
OBSAH : D.1.1 ARCHITEKTONICKO-STAVEBNÍ ŘEŠENÍ ŘEZ A-A - BOURACÍ PRÁCE					
Č. VÝK.		Č. VÝK.		D.1.1-106	