


Půdorys 1. NP - bourací práce - M 1:50

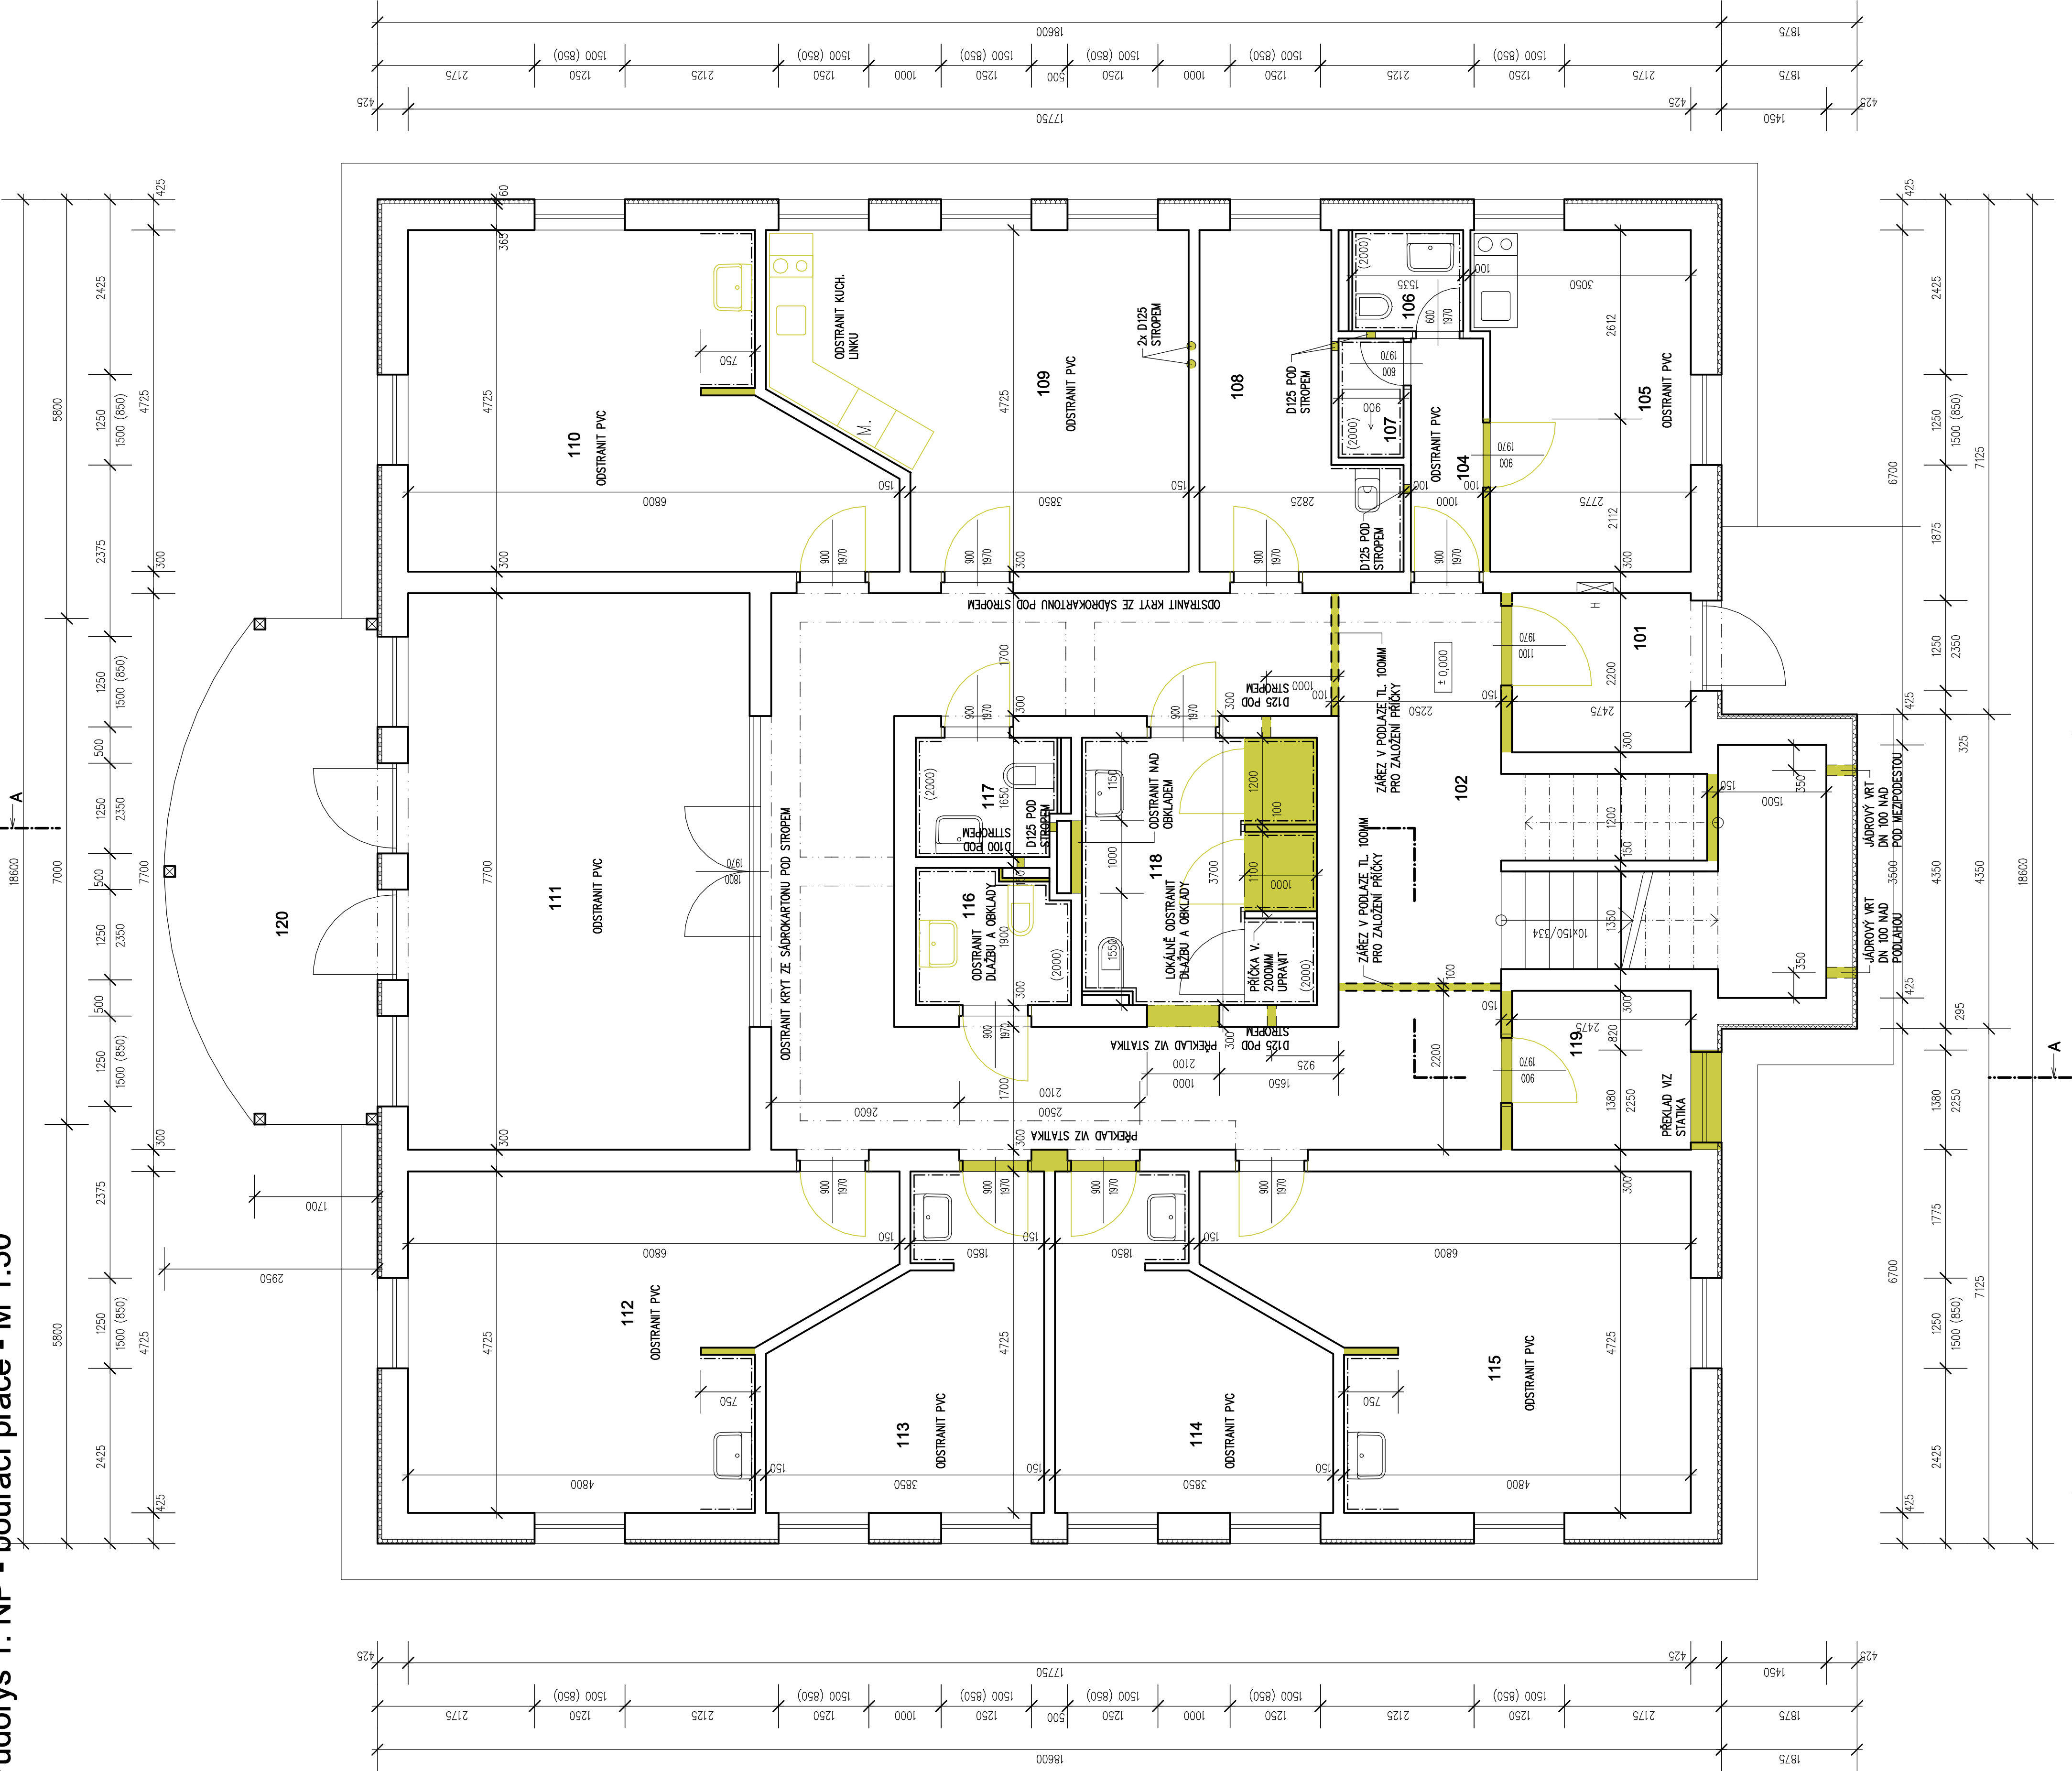

LEGENDA MÍSTNOSTÍ


Č.M.	NÁZEV MÍSTNOSTI	PLOCHA [m2]	POVRCH PODLAHY	POZNÁMKA
101	Zdověří	5,45	Keramická dlažba	Keramický sokl
102	Chodba	54,74	Keramická dlažba	Keramický sokl
103	Nebastuzeno			
104	Chodba	3,22	PVC	Sokl PVC
105	Místnost personálu	13,50	PVC	Sokl PVC
106	WC	2,15	Keramická dlažba	Keramický obklad v=2000
107	Sprcha	14,8	Keramická dlažba	Keramický obklad v=2000
108	Úklid, sklad šp. prádla	10,10	Keramická dlažba	Keramický obklad v=2000
109	Kuchyně	23,75	PVC	Sokl PVC
110	Pokoje 2L	26,33	PVC	Sokl PVC
111	Společenská místnost	36,38	PVC	Sokl PVC
112	Pokoje 2L	26,33	PVC	Sokl PVC
113	Pokoje 1L	14,24	PVC	Sokl PVC
114	Pokoje 1L	14,24	PVC	Sokl PVC
115	Pokoje 2L	26,33	PVC	Sokl PVC
116	WC	3,82	Keramická dlažba	Keramický obklad v=2000
117	WC	3,37	Keramická dlažba	Keramický obklad v=2000
118	Koupelna+WC	11,89	Keramická dlažba	OSISTRANIT ČÁSTEČNĚ
119	Sklad	5,45	Keramická dlažba	Keramický sokl
120	Terasa	17,88	Zemková dlažba	
PLOCHA CELKEM (BEZ TERASY):				283,81

LEGENDA MATERIÁLŮ:

- Stavějící zdívo z keramických bloků na maltu vápenocementovou
- Stavějící zateplovací systém na bázi z polystyrenu tl. 50mm (ETICS)
- Bourané konstrukce

POZNÁMKA:

- Nadpraží bouraných oltvrdů v nespých zděch bude zajištěno ocelovými válcovanými profily, viz. statika
- Podlahové krytiny z PVC budou odstraněny
- Vnitřní dveře budou odstraněny
- Obklady a dlažba v místnostech 116 a 118 budou odstraněny
- Všechny ostatní obklady a dlažby budou odstraněny
- Všechny stávající rozvody vzduchotechniky budou odstraněny (cca 20bm)

 <b>Ing. Jakub Bury</b> projekt - architekt - inženýr projekty@buruj.cz		KATASTR		<div>Ing. Jakub Bury KROMĚŘÍŽ P. Č. ST. 7422</div> <div>INVESTOR: MĚSTO KROMĚŘÍŽ, VELKÉ NÁMĚSTÍ 115, 767 01 KROMĚŘÍŽ</div> <div>AKCE : PŘESTAVBA PAVILONU L V DOZP BARBORKA NA DENNÍ STACIONÁŘ</div> <div>OBJEKT : SO 24 PAVILON L</div> <div>OBSAH : D.1.1 ARCHITECTONICKO-STAVEBNÍ ŘEŠENÍ PŮDORYS 1. NP - BOURACÍ PRÁCE</div>	
Trnovského 234/4a, 767 01 Kroměříž projekty@buruj.cz <a href="http://www.buruj.cz">www.buruj.cz</a>		KATASTR			
Trnovského 234/4a, 767 01 Kroměříž projekty@buruj.cz <a href="http://www.buruj.cz">www.buruj.cz</a>		KATASTR			
Trnovského 234/4a, 767 01 Kroměříž projekty@buruj.cz <a href="http://www.buruj.cz">www.buruj</a>					