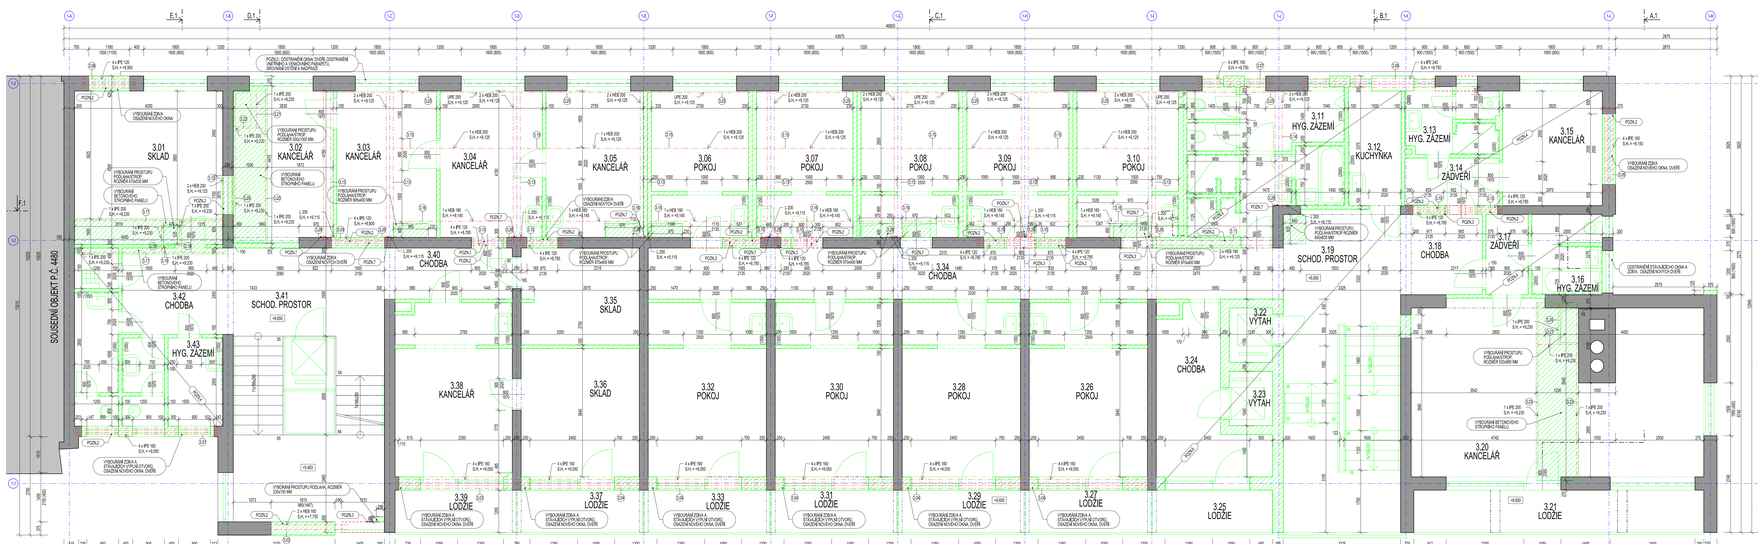
SOUSEDNÍ OBJEKT P.Č. 4480
3.01 SKLAD
3.02 KANCELÁŘ
3.03 KANCELÁŘ
3.04 KANCELÁŘ
3.05 KANCELÁŘ
3.06 POKOJ
3.07 POKOJ
3.08 POKOJ
3.09 POKOJ
3.10 POKOJ
3.11 HYG. ZÁZEMÍ
3.12 KUCHYŇKA
3.13 HYG. ZÁZEMÍ
3.14 ZÁDVEŘÍ
3.15 KANCELÁŘ
3.16 HYG. ZÁZEMÍ
3.17 ZÁDVEŘÍ
3.18 CHODBA
3.19 SCHOD. PROSTOR
3.20 KANCELÁŘ
3.21 LODŽIE
3.22 VÝTAH
3.23 VÝTAH
3.24 CHODBA
3.25 LODŽIE
3.26 POKOJ
3.27 LODŽIE
3.28 POKOJ
3.29 LODŽIE
3.30 POKOJ
3.31 LODŽIE
3.32 POKOJ
3.33 LODŽIE
3.34 CHODBA
3.35 SKLAD
3.36 SKLAD
3.37 LODŽIE
3.38 KANCELÁŘ
3.39 LODŽIE
3.40 CHODBA
3.41 SCHOD. PROSTOR
3.42 CHODBA
3.43 HYG. ZÁZEMÍ
