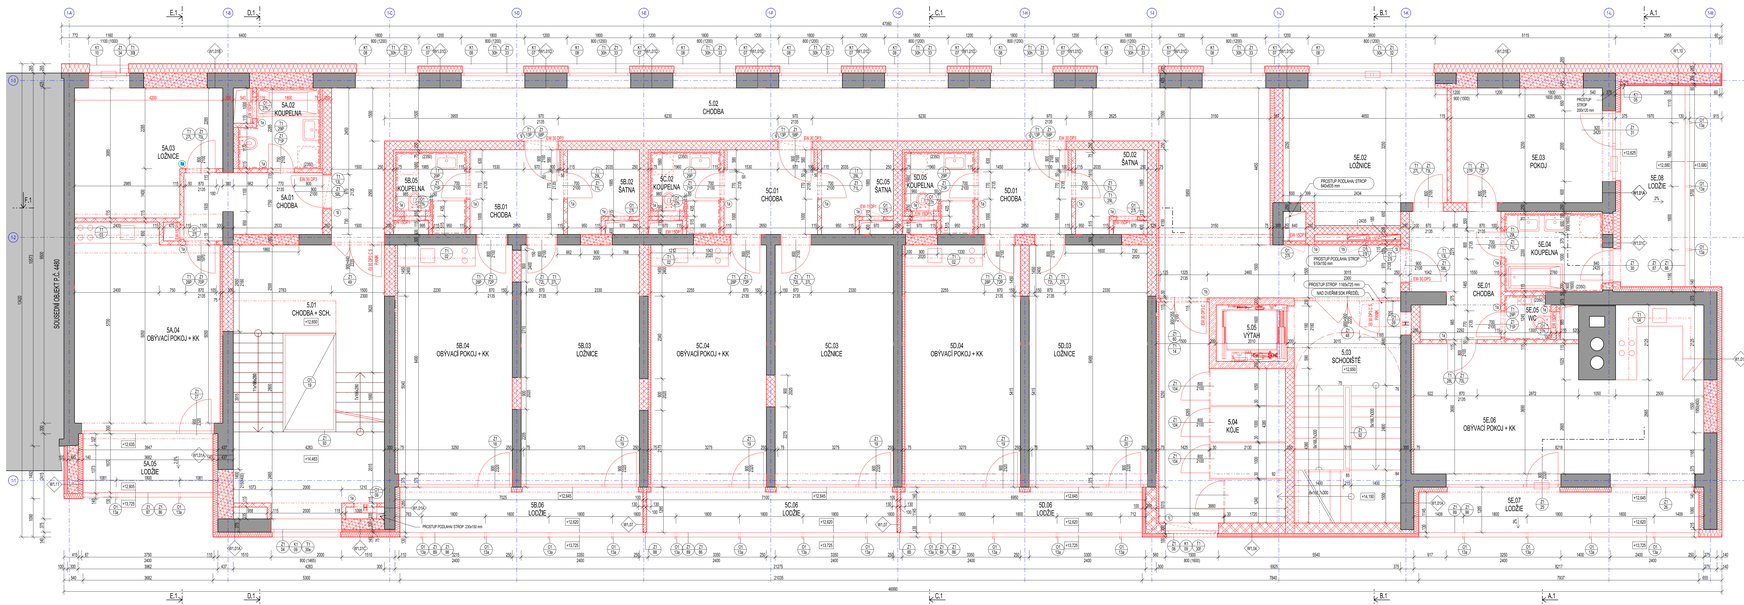

LEGENDA MÍSTNOSTÍ:

OZN. (P/1)	OZN. MÍST.	ÚČEL MÍSTNOSTI	PLOCHA (m²)	Sv. (m)	POVRCHOVÉ ÚPRAVY PODLAHA	STĚNY	STROP	POZNÁMKA
5.PP	5A.01	CHODBA	6.85	2.300	KERAMICKÁ DLAŽBA P1.01	OMÍTKA, MALBA	SDK PODHLED	KERAMIKL SOKL TI MM
	5A.02	KOUPELNA	4.71	2.300	KERAMICKÁ DLAŽBA P1.01	KERAMIKL OBKLAD, V. 2250 MM	SDK PODHLED	
	5A.03	LOŽNICE	13.78	2.675	LAMINO	OMÍTKA, MALBA	OMÍTKA, MALBA	SOKL MDF 50 MM
	5A.04	OBÝVACÍ POKOJ + KK	22.39	2.675	LAMINO	OMÍTKA, MALBA	OMÍTKA, MALBA	SOKL MDF 50 MM
	5B.02	ŠATNA	4.33	2.300	KERAMICKÁ DLAŽBA P1.01	OMÍTKA, MALBA	SDK PODHLED	KERAMIKL SOKL TI MM
	5B.03	LOŽNICE	21.74	2.675	LAMINO	OMÍTKA, MALBA	OMÍTKA, MALBA	SOKL MDF 50 MM
1.NP	5B.04	OBÝVACÍ POKOJ + KK	21.58	2.675	LAMINO	OMÍTKA, MALBA	OMÍTKA, MALBA	SOKL MDF 50 MM
	5B.05	KOUPELNA	3.91	2.300	KERAMICKÁ DLAŽBA P1.01	KERAMIKL OBKLAD, V. 2250 MM	SDK PODHLED	
	5C.02	KOUPELNA	3.97	2.300	KERAMICKÁ DLAŽBA P1.01	KERAMIKL OBKLAD, V. 2250 MM	SDK PODHLED	
	5C.03	LOŽNICE	21.74	2.675	LAMINO	OMÍTKA, MALBA	OMÍTKA, MALBA	SOKL MDF 50 MM
	5C.04	OBÝVACÍ POKOJ + KK	21.25	2.675	LAMINO	OMÍTKA, MALBA	OMÍTKA, MALBA	SOKL MDF 50 MM
	5C.05	ŠATNA	4.33	2.300	KERAMICKÁ DLAŽBA P1.01	OMÍTKA, MALBA	SDK PODHLED	KERAMIKL SOKL TI MM
	5D.02	ŠATNA	4.33	2.300	KERAMICKÁ DLAŽBA P1.01	OMÍTKA, MALBA	SDK PODHLED	KERAMIKL SOKL TI MM
	5D.03	LOŽNICE	21.74	2.675	LAMINO	OMÍTKA, MALBA	OMÍTKA, MALBA	SOKL MDF 50 MM
	5D.04	OBÝVACÍ POKOJ + KK	21.25	2.675	LAMINO	OMÍTKA, MALBA	OMÍTKA, MALBA	SOKL MDF 50 MM
	5D.05	KOUPELNA	3.97	2.300	KERAMICKÁ DLAŽBA P1.01	KERAMIKL OBKLAD, V. 2250 MM	SDK PODHLED	
	5E.01	CHODBA	8.74	2.300	KERAMICKÁ DLAŽBA P1.01	OMÍTKA, MALBA	SDK PODHLED	KERAMIKL SOKL TI MM
	5E.02	LOŽNICE	16.79	2.675	LAMINO	OMÍTKA, MALBA	OMÍTKA, MALBA	SOKL MDF 50 MM
	5E.03	POKOJ	13.50	2.675	LAMINO	OMÍTKA, MALBA	OMÍTKA, MALBA	SOKL MDF 50 MM
	5E.04	KOUPELNA	6.07	2.300	KERAMICKÁ DLAŽBA P1.01	KERAMIKL OBKLAD, V. 2250 MM	SDK PODHLED	
	5E.05	WC	1.57	2.300	KERAMICKÁ DLAŽBA P1.01	KERAMIKL OBKLAD, V. 2250 MM	SDK PODHLED	
	5E.06	OBÝVACÍ POKOJ + KK	32.00	2.675	LAMINO	OMÍTKA, MALBA	OMÍTKA, MALBA	SOKL MDF 50 MM
2.NP	5.01	CHODBA+SCHODIŠTĚ	32.32	2.600	KERAMICKÁ DLAŽBA P1.01	OMÍTKA, MALBA	OMÍTKA, MALBA	KERAMIKL SOKL TI MM
	5.02	CHODBA	63.77	2.600	KERAMICKÁ DLAŽBA P1.01	OMÍTKA, MALBA	OMÍTKA, MALBA	KERAMIKL SOKL TI MM
	5.03	SCHODIŠTĚ	18.98	2.600	KERAMICKÁ DLAŽBA P1.01	OMÍTKA, MALBA	OMÍTKA, MALBA	KERAMIKL SOKL TI MM
	5.04	KOJE	16.38	2.600	KERAMICKÁ DLAŽBA P1.01	OMÍTKA, MALBA	OMÍTKA, MALBA	KERAMIKL SOKL TI MM
	5.05	VÝTAH	3.22		BETON	OMÍTKA, MALBA	OMÍTKA, MALBA	KERAMIKL SOKL TI MM

LEGENDA BAREVNÉHO ZNAČENÍ

- NOVÉ KONSTRUKCE
- STÁVAJÍCÍ KONSTRUKCE

LEGENDA MATERIÁLŮ:

- STÁVAJÍCÍ KONSTRUKCE
- DOZDĚNÝ Z CIHEL PLNÝCH PÁLENÝCH (290×140×65 mm), NA MALTU MVC
- BROUŠENÉ KERAMICKÉ TVAROVKY TL. 200mm (P10), RovnáBLOK LAMBDA C TI 50mm K, ROZMĚR 247×200×249mm, ZDĚNÝ NA MALTU PRO TENKÉ SPÁRY
- AKUSTICKÝ CIHELNÝ BLOK S MALTOVOU HŘÍBKOU (P10+P7), ETHY 25/ MB NA MALTU
- BROUŠENÉ KERAMICKÉ TVAROVKY TL. 300mm (P10), RovnáBLOK LAMBDA C TI 50mm K, SOUDĚNÉ, PROTI SVISLÝM SPÁRÁM JE NA MALTA, ROZMĚR 372×249×249 mm.
- BROUŠENÝ CIHELNÝ BLOK (BCB) P07-5, ETERU 115 mm NA MALTU PRO TENKÉ SPÁRY, RovnáBLOK BCB/P07-5, PROTI SVISLÝM SPÁRÁM JE NA MALTA, ROZMĚR 497×175×249 mm.
- PŘÍČKY - ZDIVO Z AUTOKLÁVOVANÝCH PORÉBETONOVÝCH TVÁRNIC TL. STĚNY 200 mm, 150 mm, 100 mm, 50 mm, NA TENKOVRSTVOU ZDĚRNÁLTU
- SAROKAMTOVÉ KONSTRUKCE STĚNY PŘEDSTĚNY KONSTRUKCE C/H S DVOJITÝM OPLÁŠTĚNÍM 2X12 DDK DEKORCS 1 VYPLNĚNÍ MINERÁLNÍ IZOLACE
- BETONOVÉ PROLÉHAJÍCÍ TVÁRNICE ROZMĚR 300/250 TI/200/250/250
- ZELEZOBETON, NE STAVEBNÍ KONSTRUKCE/BĚŽEN
- PROSTÝ BETON
- TEPELNÁ IZOLACE MINERÁLNÍ, PŘESNÁ SPECIFIKACE VIZ SKLADBY KONSTRUKCE
- NEVARAVÁNÁ PLYŽ, PŘESNÁ SPECIFIKACE VIZ SKLADBY KONSTRUKCE
- PLYŽ VLETNÁVÁNÁ IZOLACE, PŘESNÁ SPECIFIKACE VIZ SKLADBY KONSTRUKCE

POZNÁMKA

- **SEKAVÉ DRÁŽKY PRO VEDENÍ INSTALACÍ BUDE PROVEDENO V MINIMÁLNÍ HLOUBCE, ABY NEDOŠLA NARUŠENÍ STABILITA STĚNY**
- **PŘED ZAHÁJENÍM STAVEBNÍCH PRACÍ JE NUTNÉ PROVÉST ZAMĚŘENÍ SKUTEČNÉHO STAVU A PŘÍPADNÉ ZMĚNY PROJEDNAT S AUTOREM PROJEKTU**
- **VŠECHNY PROVEDENÉ KONTROLY MUSÍ PROSTUPU ZHOTOVITELE V ZÁZNAMU DOKUMENTACE VNITŘNÍ KONTROLY.**

- NOVÉ OCELOVÉ PŘEKLADY BUDOU LOŽENY NA BETONOVÝ PODKLADNÍ MÍN. TL. 10 MM Z BETONU C12/15. PROFILY NOVÝCH PŘEKLADŮ BUDOU ZOKLINOVÁNY
- V ZDNÉ NENÍ NAZNAČENO ZLOŽENÍ NOVÉ ZDIVA, SVISLÉ SPÁRY V MÍSTECH BUDOU VYPLNĚNY CEMENTOVOU MALTOU, SLOŽ. STAVEBNÍ KONSTRUKCE DLE ZAT.
- POŽADAVKY BEZPEČNOSTNÍ ŘEŠENÍ A NEDÁVAJÍCÍ SOUČASTÍ A JE NUTNÉ JE RESPEKTOVAT
- PŘESTUPY POŽÁRNÍ ZELEZOBETONOVÉ DESKY, ROZVOD, VŠECHNÝCH POŽÁRNÍCH UCPÁVKAMI SPLŇUJÍCÍCH POŽADAVKU POŽÁRNÍ ODOLNOSTI
- KLOZETY BUDOU ZAVĚŠENÉ NA KONZOLOVÉ PRVKU PRO ZVÝŠENÉ HMOTNOSTI BUDE SKRYTÝ V PŘEDSTĚNĚ
- VŠECHNY VODOROVNÉ PROFILY SE STAVAJÍCÍM ZDIVEM BUDOU ZAKRYTY KRYCÍ LIŠTOU NEBO OBKLADEM
- VŠECHNY VODOROVNÉ ZVODOVÝ PROFILY SE STAVAJÍCÍM ZDIVEM SVISLÝCH ASPŇ 2 MM PŘED DOSLOŽENÍ TĚRKY (NAJDI/MA SVA MM KAŽDOU 4 SPÁRU - TZN PO 300 MM)
- TEPELNÁ IZOLACE BUDE U OKEN A DVEŘÍ PŘETAŽENA NA RÁM VÝPLNĚ O 20 MM.

VÝPIS PŘEKLADŮ SO 102.1:

1)	KERAMICKÝ PLOCHÝ PŘEKLAD 11.5.0L, 1250 mm (115x71x1250 mm)	12 KS
2)	KERAMICKÝ PLOCHÝ PŘEKLAD 11.5.0L, 1750 mm (115x71x1750 mm)	2 KS
3)	KERAMICKÝ PLOCHÝ PŘEKLAD 11.5.0L, 1500 mm (115x71x1500 mm)	10 KS
4)	3x NOSNÝ KERAMICKÝ PŘEKLAD 2L, 1750 mm (75x238x1750 mm)	1 KS
5)	4x NOSNÝ KERAMICKÝ PŘEKLAD 2L, 1750 mm (75x238x1750 mm)	1 KS

© 2022 + 2023, Ing. et Ing. Bgm.
Copyright Ateliér Hrazdil architekti s.r.o.
Všechna práva jsou vyhrazena, zejména právo na kopírování, distribuci a úpravy. Žádná část tohoto díla nesmí být jakýmkoliv formou, šířením, jako fotografie, elektronickými či jinými metodami, reprodukována a rozšiřována bez písemného souhlasu autora – nositele autorských práv, tj. ing. Ing. Bgm. Hrazdil. Porušení autorských práv je trestné podle zákona č. 121/2000 Sb., autorský zákon, ve znění pozdějších předpisů.

GENERÁLNÍ PROJEKTANT:
Ateliér Hrazdil architekti s.r.o.
Ing. et Ing. Bgm. Hrazdil, MA
tel./fax: +420 541 592 104

Zodpovědný projektant:
Ing. et Ing. Bgm. Hrazdil, MA, A. ČKAIA, Ing. Arch. M. KEYLA

PROJEKTANT STAVEBNĚ-ZDRAV. KOORDINACE:
Ateliér Hrazdil architekti s.r.o.
tel./fax: +420 541 592 104

Zodpovědný projektant (část):
Ing. et Ing. Bgm. Hrazdil, MA, A. ČKAIA, Ing. Arch. M. KEYLA

Vypracoval:
A. ČKAIA, Ing. Arch. M. KEYLA

Ateliér Hrazdil architekti s.r.o.
Šumavská 992/15, 602 00 Brno
tel./fax: +420 541 592 104
www.hrazdilarchitekti.com




Část: D.1.1 ARCHITEKTONICKO-STAVEBNÍ ŘEŠENÍ

Název výkresu: **PŮDORYS 5.NP - NOVÝ STAV**

Stupeň:	RP
Datum:	09/2022
Číslo zakázky:	00006_pds
Měřítko:	1:50
Číslo výkresu:	D.1.1.09B