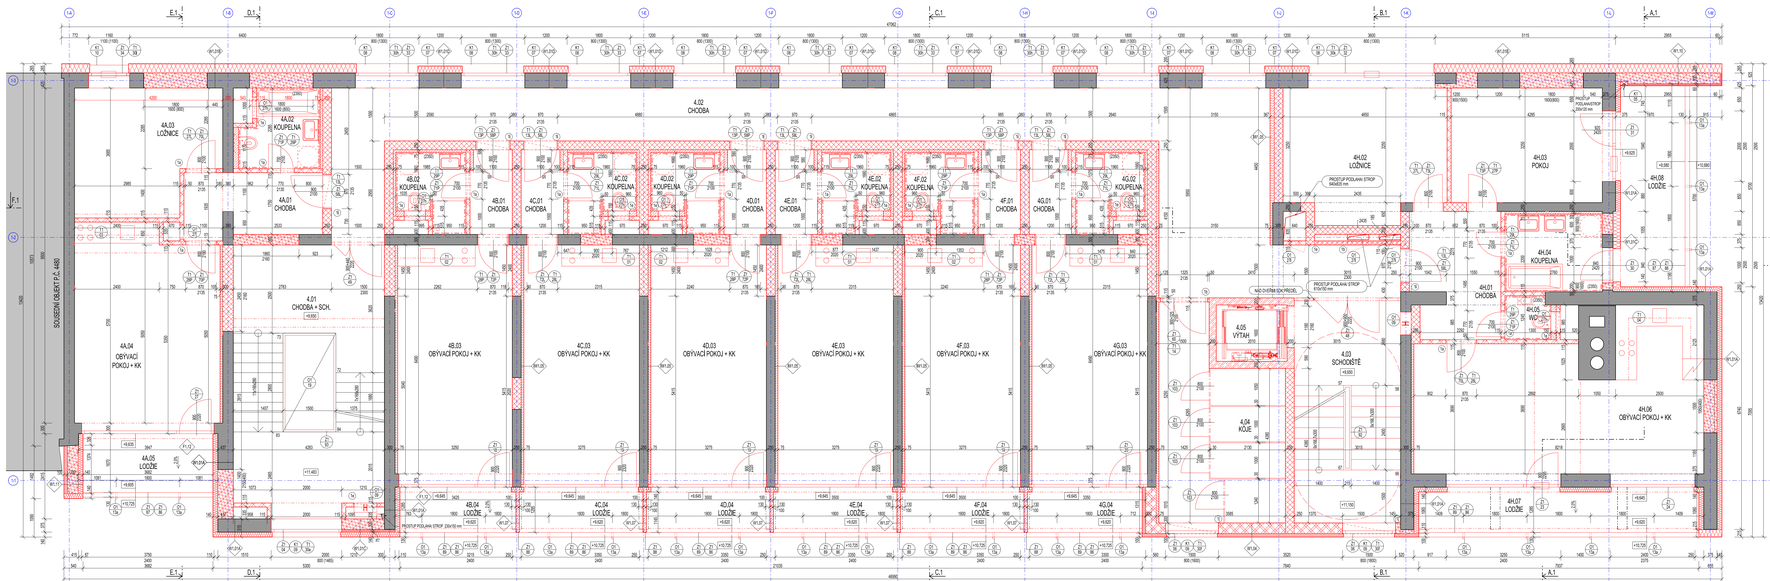
SOUSEDNÍ OBJEKT P.Č. 4480
4.01 CHODBA + SCHL.
4.02 CHODBA
PROSTUP PODLAHA STROP 230/150 mm
PROSTUP PODLAHA STROP 150/150 mm
NAD ÚSTŘEDNÍ SDK PŘÍČKU
+0.600
+0.750
