Bytový rozvaděč RB - typový rozvaděč byty 2+kk

3x400/230V, 50 Hz, TN-C-S

L1, L2, L3

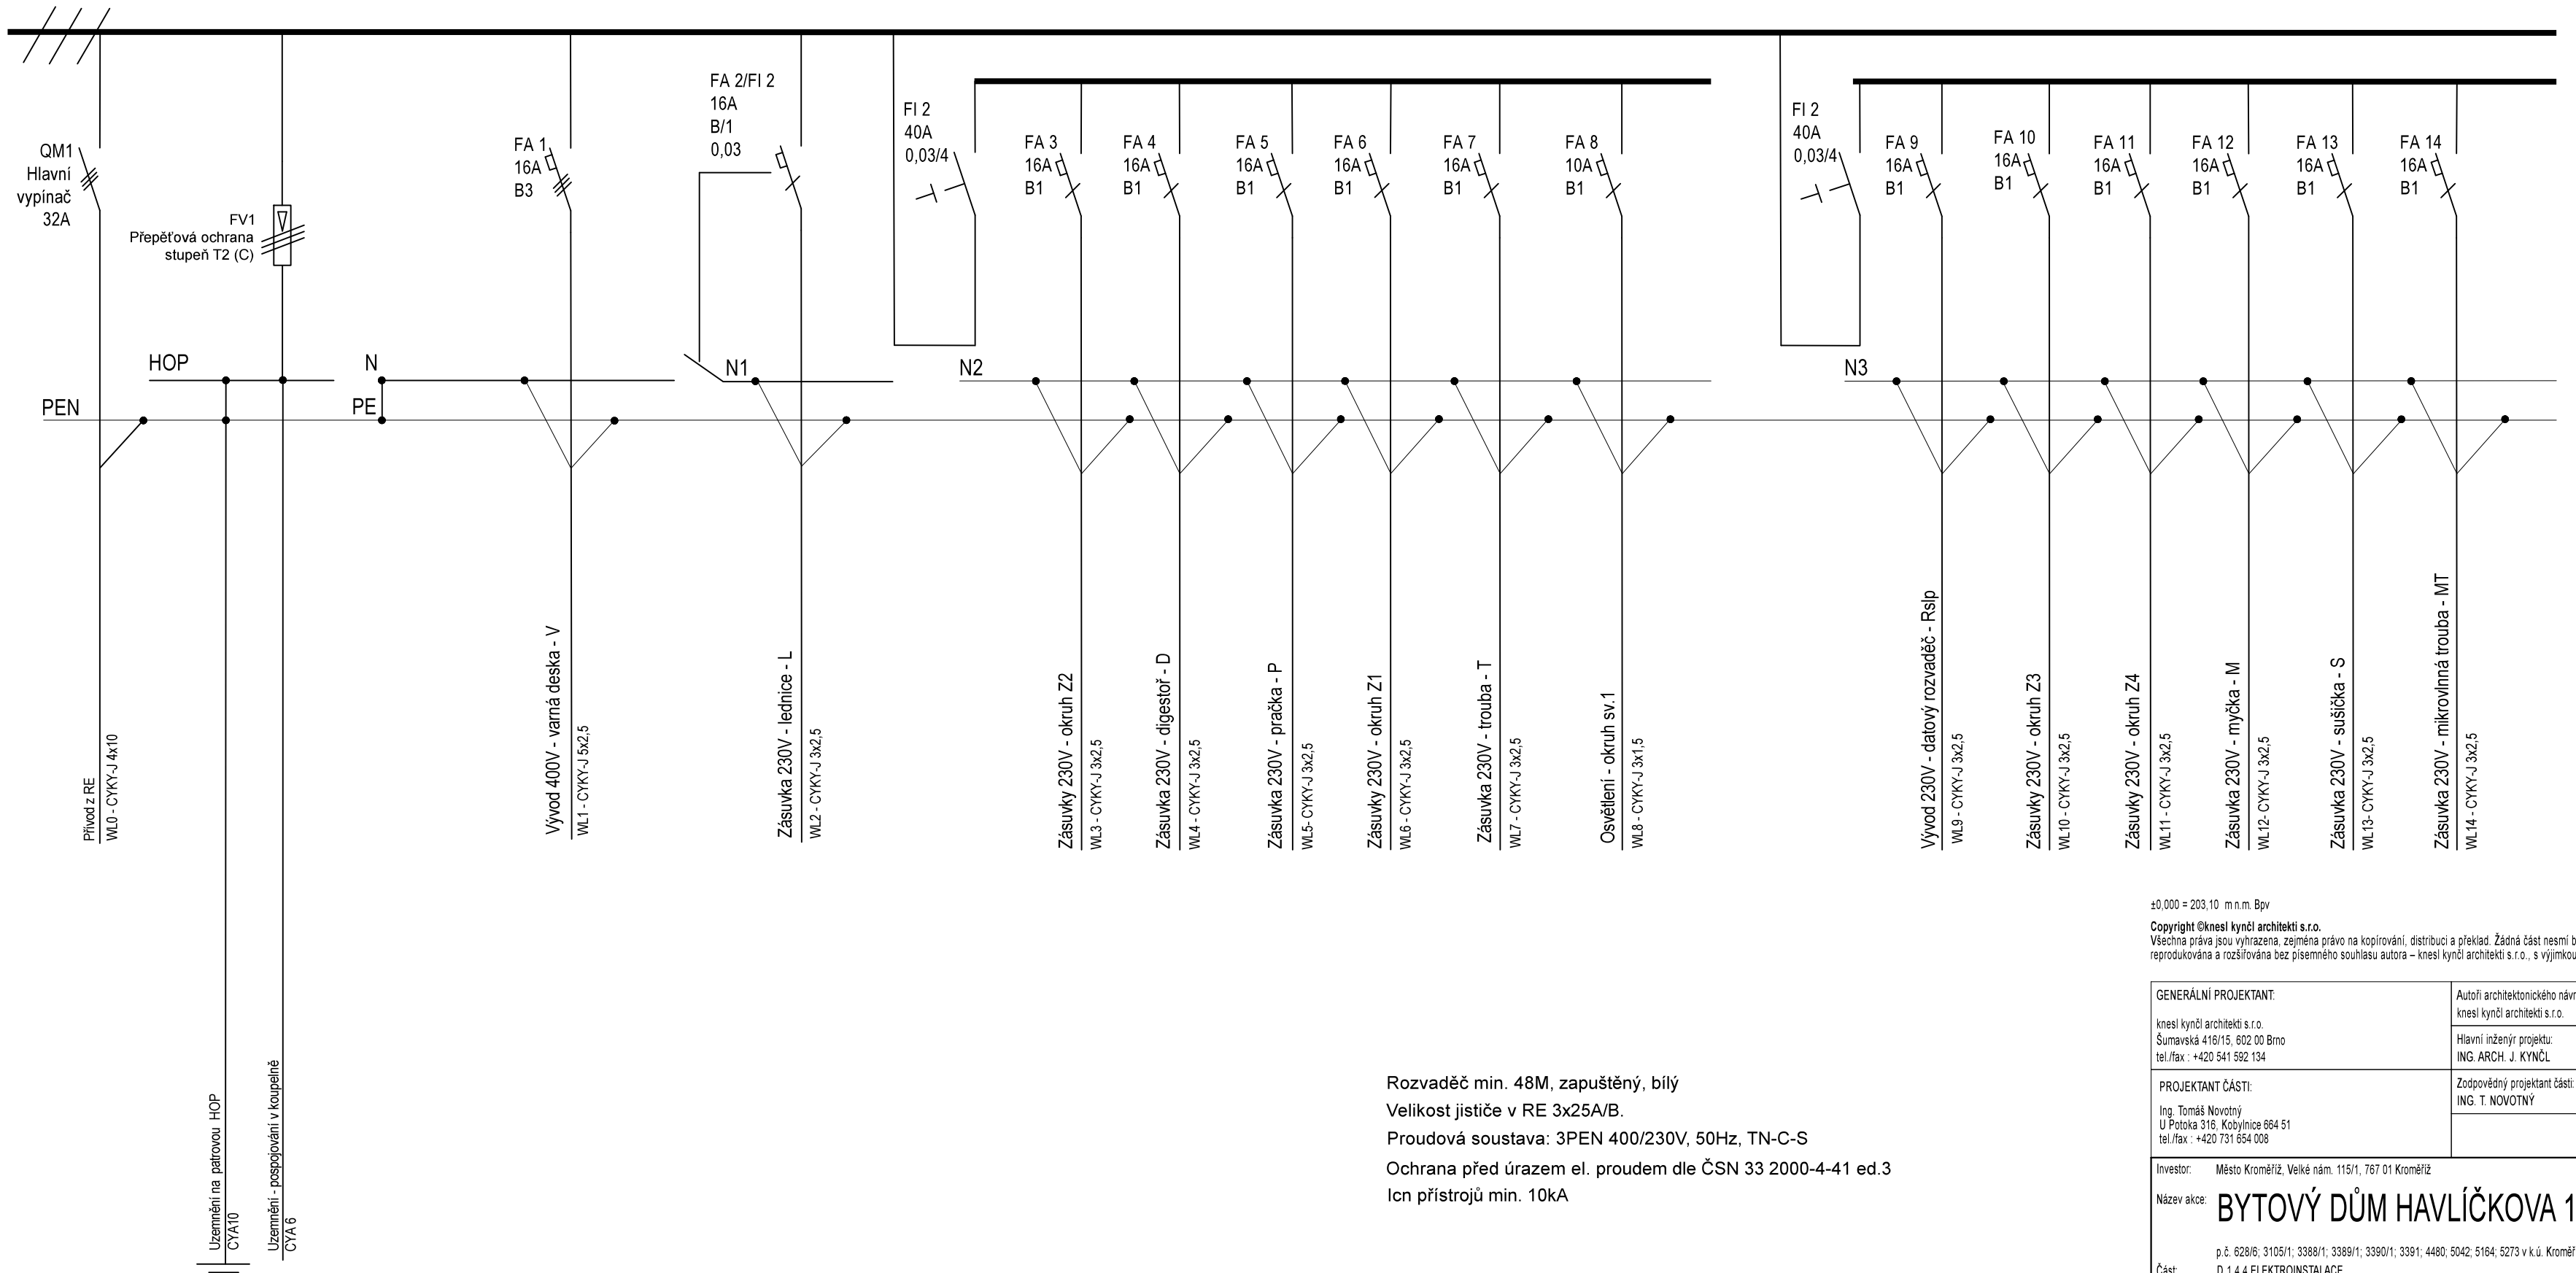

Rozvaděč min. 48M, zapuštěný, bílý

Velikost jističe v RE 3x25A/B.

Proudová soustava: 3PEN 400/230V, 50Hz, TN-C-S

Ochrana před úrazem el. proudem dle ČSN 33 2000-4-41 ed.3

Icn přístrojů min. 10kA

±0,000 = 203,10 m.n.m. Bpv

Copyright ©knesl kynčl architekti s.r.o.
Všechna práva jsou vyhrazena, zejména právo na kopírování, distribuci a překlad. Žádná část nesmí být jakoukoliv formou (tiskem, jako fotokopie, elektronickými či jinými metodami) reprodukována a rozšiřována bez písemného souhlasu autora – knesl kynčl architekti s.r.o., s výjimkou licence k využití díla udělené zadavateli díla při zachování ostatních autorských práv.

GENERÁLNÍ PROJEKTANT:
knesl kynčl architekti s.r.o.
Šumavská 416/15, 602 00 Brno
tel./fax : +420 541 592 134

Autoři architektonického návrhu:
knesl kynčl architekti s.r.o.

Zodpovědný projektant:
ING. ARCH. J. KYNČL

Hlavní inženýr projektu:
ING. ARCH. J. KYNČL

PROJEKTANT ČÁSTI:
Ing. Tomáš Novotný
U Potoka 316, Kobylnice 664 51
tel./fax : +420 731 654 008

Zodpovědný projektant části:
ING. T. NOVOTNÝ

Vypracoval:
ING. M. VRTAL

Investor: Město Kroměříž, Velké nám. 115/1, 767 01 Kroměříž

Název akce: **BYTOVÝ DŮM HAVLÍČKOVA 1**

p.č. 628/6; 3105/1; 3388/1; 3389/1; 3390/1; 3391; 4480; 5042; 5164; 5273 v k.ú. Kroměříž

Část: D.1.4.4 ELEKTROINSTALACE

Stupeň: PP

Datum: 09/2020

Číslo zakázky: 00598_40b

Měřítko:

Název výkresu:
BYTOVÝ ROZVADĚČ - RB-2

Číslo výkresu: 15