



INDUKČNÍ SMYČKA	VZDÁLENOST INDUKČNÍ SMYČKY OD STOPČÁRY
DVD	5 m

VZOROVÝ ŘEZ ULOŽENÍ KABELŮ SSZ (M 1:10)

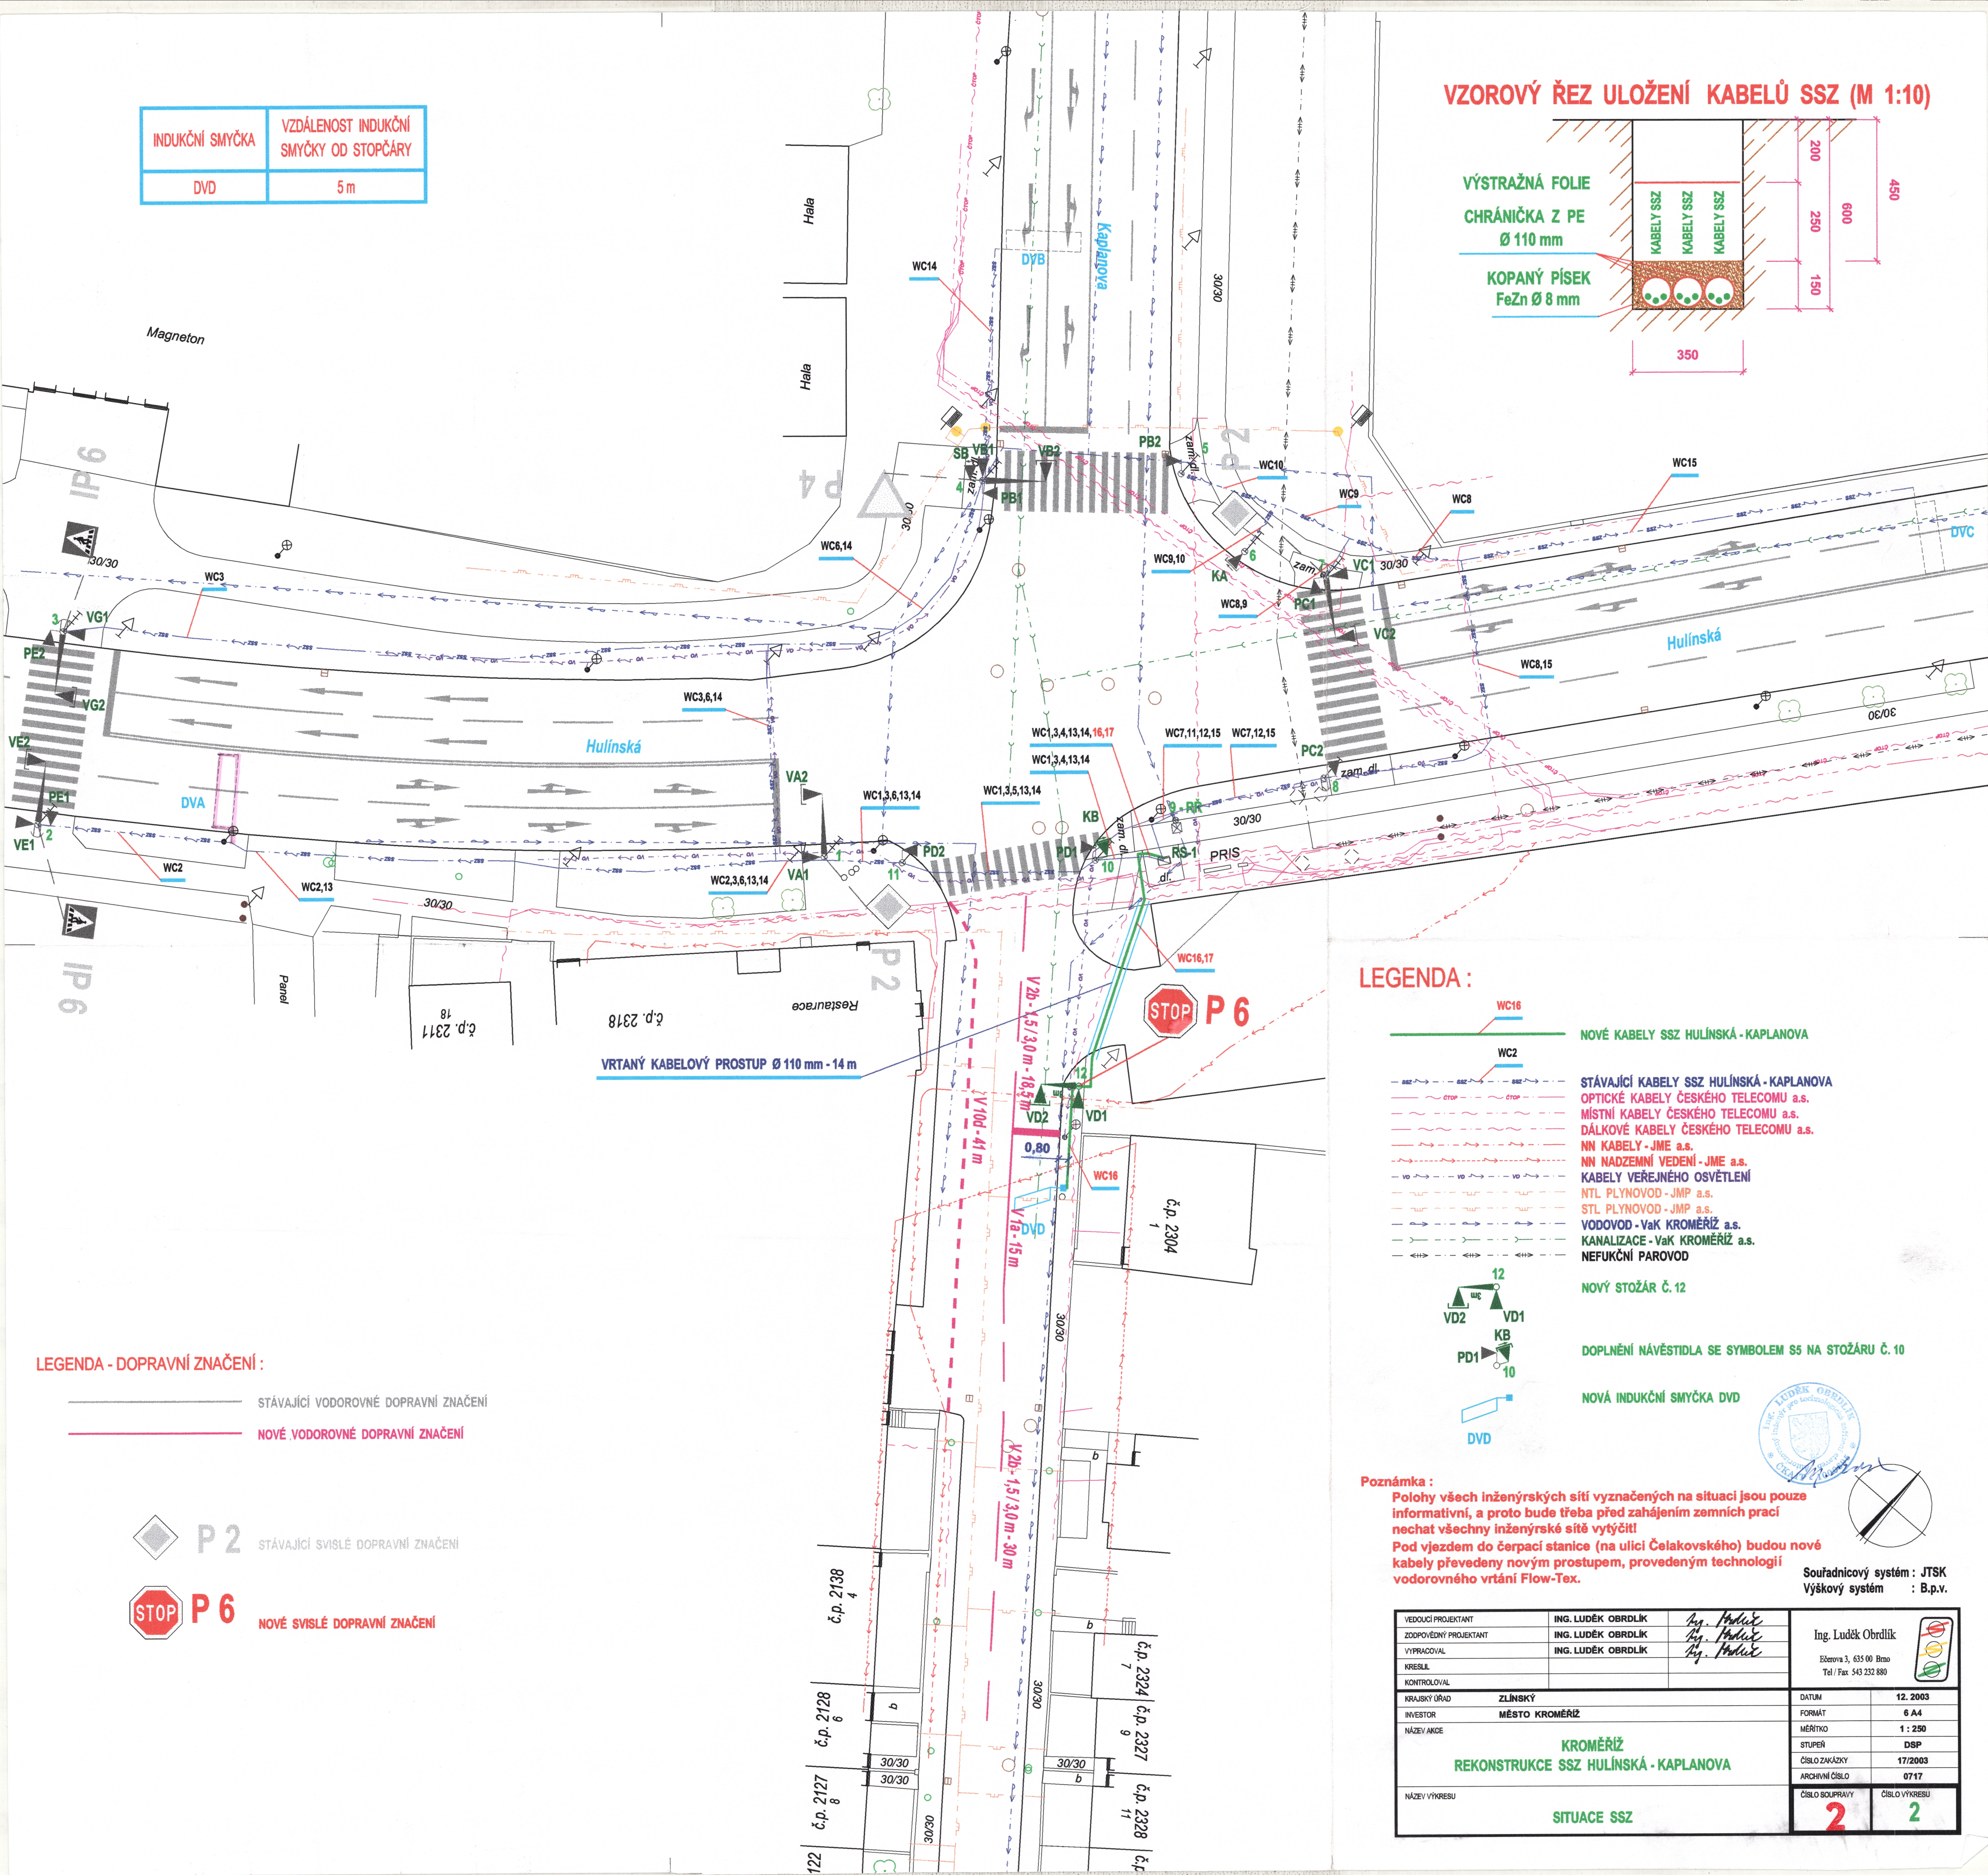

LEGENDA :

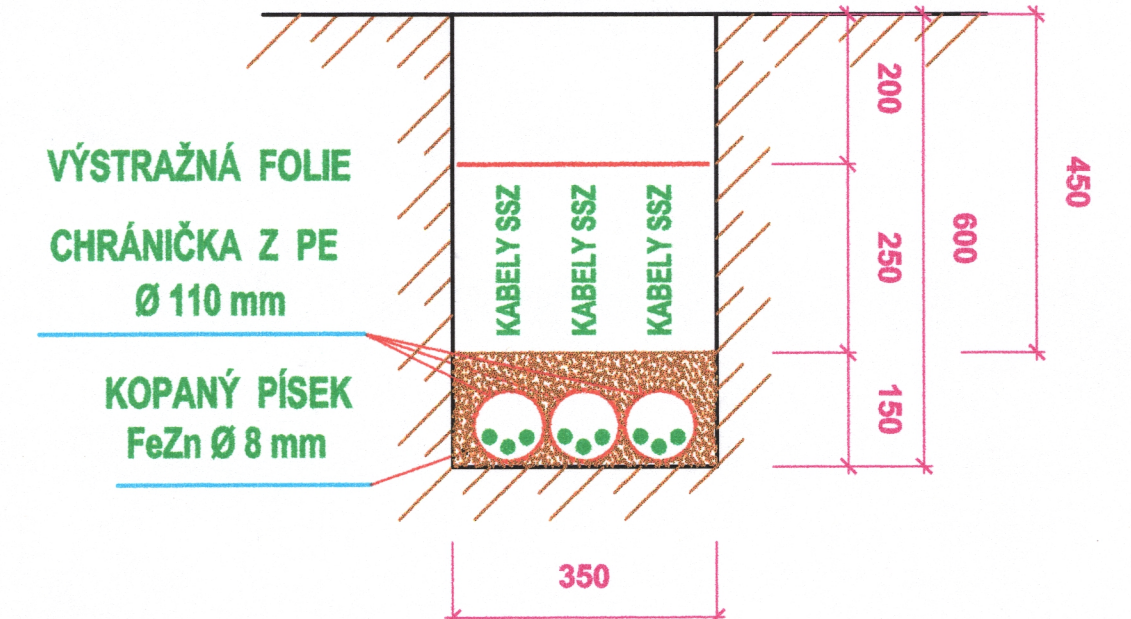

Poznámka :

Polohy všech inženýrských sítí vyznačených na situaci jsou pouze informativní, a proto bude třeba před zahájením zemních prací nechat všechny inženýrské sítě vytýčit!
Pod vjezdem do čerpací stanice (na ulici Čelakovského) budou nové kabely převedeny novým prostupem, provedeným technologií vodorovného vrtání Flow-Tex.

Souřadnicový systém : JTSK
Výškový systém : B.p.v.

VEDOUcí PROJEKTANT	ING. LUDĚK OBRDLÍK	Ing. Luděk Obrdlík
ZODPOVĚDNÝ PROJEKTANT	ING. LUDĚK OBRDLÍK	Ing. Luděk Obrdlík
VYPRACOVAL	ING. LUDĚK OBRDLÍK	Ing. Luděk Obrdlík
KRESLIL		
KONTROLOVAL		
KRAJSKÝ ÚŘAD	ZLÍNSKÝ	
INVESTOR	MĚSTO KROMĚŘÍŽ	
NÁZEV AKCE	KROMĚŘÍŽ REKONSTRUKCE SSZ HULÍNSKÁ - KAPLANOVA	
NÁZEV VÝKRESU	SITUACE SSZ	
DATUM	12. 2003	
FORMÁT	6 A4	
MĚŘÍTKO	1 : 250	
STUPĚŇ	DSP	
ČÍSLO ZAKÁZKY	17/2003	
ARCHIVNÍ ČÍSLO	0717	
ČÍSLO SOUPRAVY	2	
ČÍSLO VÝKRESU	2	

LEGENDA - DOPRAVNÍ ZNAČENÍ :

