
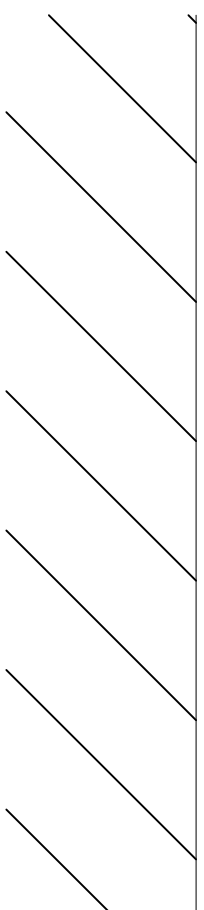


UPRAVENÝ STAV KONSTRUKCE PODIA


PRO OSAZENÍ RADIÁTORU

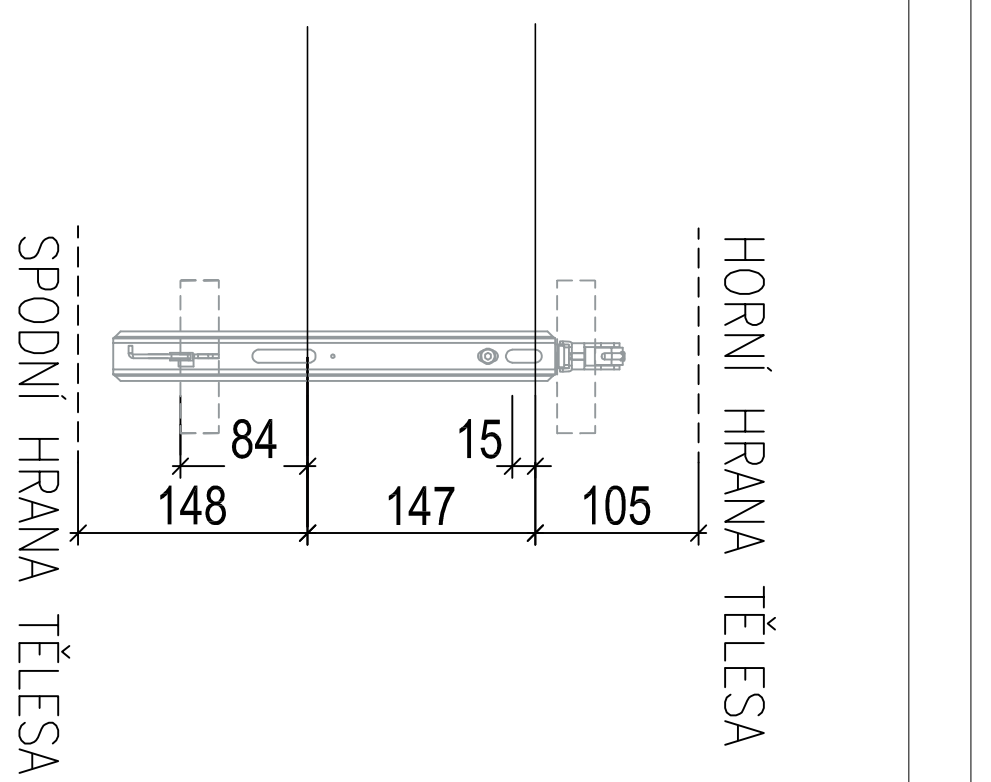

POZNÁMKA

- VŠECHNY MÍRY NUTNO PŘESNĚ DOMĚŘIT NA STAVBĚ
- PŘED REALIZACÍ BUDE PROJEKTANTEM ODSOUHLAŠENA DÍLENSKÁ DOKUMENTACE
- NOSNÁ KONSTRUKCE BUDE TVOŘIT OCEL JEKL 50/50/3
- VÝZTUŽNÉ PRVKY BUDE TVOŘIT JEKL 50/50/1,5
- VNITŘNÍ OBKLAD DESKA OSB 12 MM - NÁTĚR MATNÁ RAL 7015
- VEŠKERÉ SPOKE MONTOVANÉ V SÁLE BUDOU ŠROUBOVANÉ
- KOVOVÉ PRVKY BUDOU OPATŘENY NÁTĚREM RAL 7015
- DŘEVĚNÉ PRVKY KRYTU RADIATORŮ BUDOU DEMONTOVATELNÉ

REN

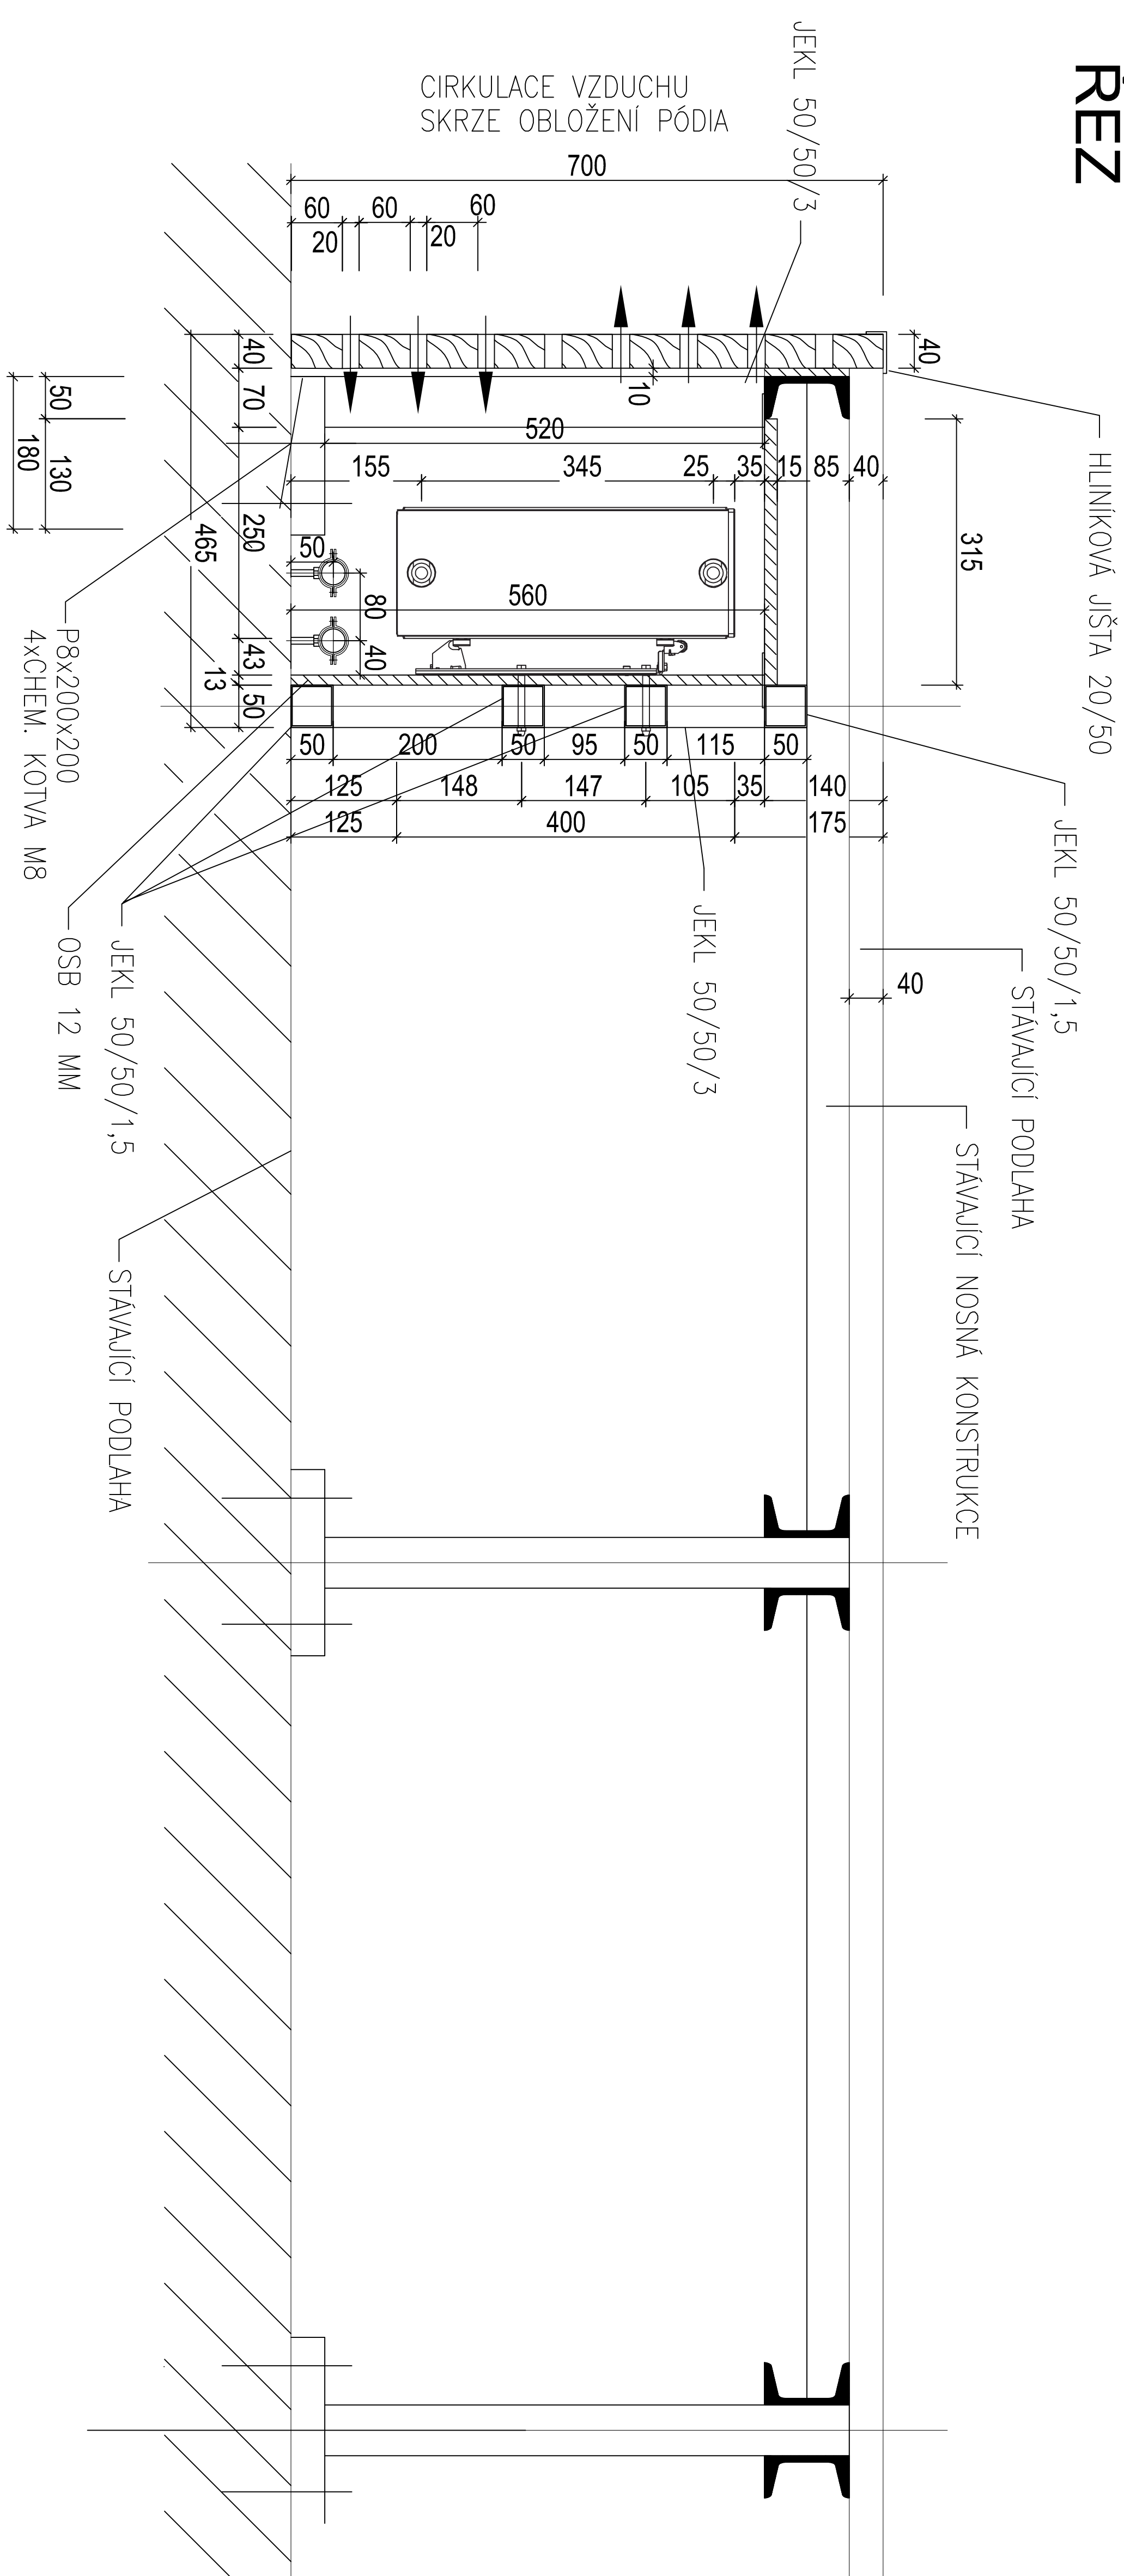

ODKAZ NA VÝKRESE	POPIS VÝROBKŮ OZNAČENÍ DLE NORMY SCHEMATICKÝ NÁČRT	POČET KUSŮ	POZNÁMKA
O-1	OCELOVÉ RÁMY PRO DŘEVĚNÉ PRVKY PRO OTOPNÁ TĚLESA KONSTRUKCE JE NAVRŽENA SE SLOUPY Z JEKLŮ 50/50, KTERÉ JSOU NAVZÁJEM PROPOJENY S VODROVNÝMI PRUTY Z HRAN. TRUBEK, NA KTERÉ JSOU UCHYČENY OSB DESKY A OTOPNÁ TĚLESA SLOUPY KONSTRUKCE JSOU KOTVENY DO BETON. PODLAHY CHEM. KOTVAMI V ČELNÍ STRANĚ JE DEMONTOVATELNÝ OBKLAD VYNAŠENÝ OCE. VÁLCOV. PRVKY HMOTNOST OCELOVÉ KONSTRUKCE : - 350 kg		

Zodp. projektant			Vypracoval	Kreslil	Tech. kontrola
ING.ZONAJAN			ING.ZONAJAN	ING.ZONAJAN	ING.ZONAJAN
Kraj ZLÍNSKÝ			Obec KROMĚŘÍŽ		
Investor ZLÍN - AVION SERVICE s.r.o					
Akce					
STAVEBNÍ ÚPRAVY KINO NADSKLEPÍ					
ST 104					
D.1.1 ARCHITEKTONICKO STAVEBNÍ ŘEŠENÍ					
Obsah výkresu					
ÚPRAVA PODIA - ŘEZ I - I					
GAZO s.r.o					
Oskol 324, 767 01 Kroměříž					
mob: 724 136 660					
ICO: 2695511, DIC: CZ26559111					
Formát			2A4		
Datum			LISTOPAD 2018		
Účel			DS		
Čís. zakázky			16-2018		
Čís. jednací					
Měřítko			Čís. výkresu		
1:25			ST 104.6		