


POHLED BOČNÍ  
NAVROHOVANÝ STAV

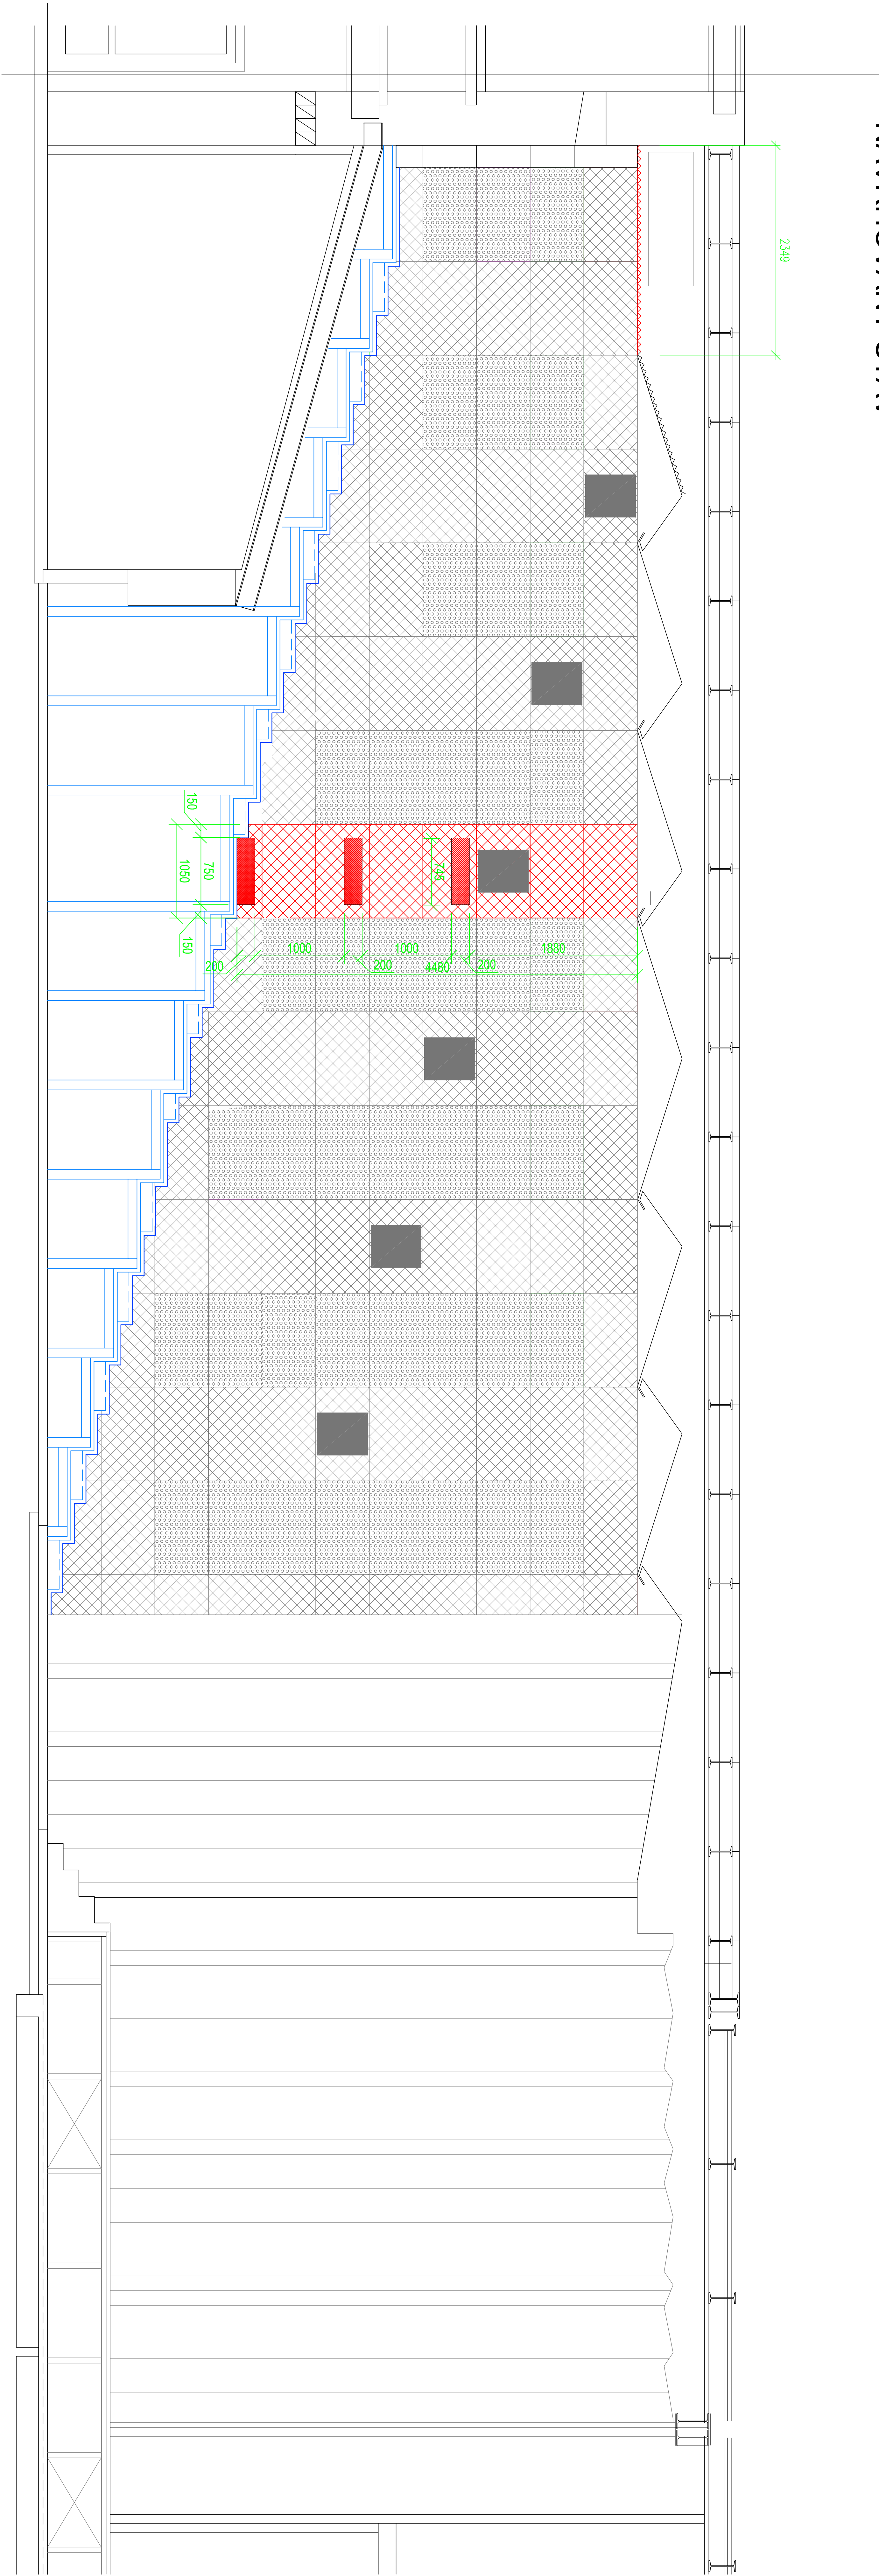

POZNÁMKA

- VŠECHNY MÍRY NUTNO PŘESNĚ DOMĚŘIT NA STAVBĚ
- PŘED REALIZACÍ BUDE PROJEKTANTEM ODSOUHLASENA DÍLENSKÁ DOKUMENTACE
- NOSNÁ KONSTRUKCE BUDE TVOŘIT OCEL JEKL 50/50/3
- VÝZTUŽNÉ PRVKY BUDE TVOŘIT JEKL 50/50/1,5
- VNITŘNÍ OBKLAD DESKA OSB 12 MM - NÁTĚR MATNÁ RAL 7015
- VEŠKERÉ SPOKE MONTOVANÉ V SÁLE BUDOU ŠROUBOVANÉ
- KOVOVÉ PRVKY BUDOU OPATŘENY NÁTĚREM RAL 7015
- DŘEVĚNÉ PRVKY KRYTU RADÍATORŮ BUDOU DEMONTOVATELNÉ
- OTVORY PRO PŘÍVOD VZDUCHU BUDOU KRYTY MŽÍŽKOU V RÁMEŠKU Z TAHOKOVU

Zodp. projektant			Vypracoval	Kreslil	Tech. kontrola
ING.ZONAJAN			ING.ZONAJAN	ING.ZONAJAN	ING.ZONAJAN
Kraj Zlínský			Obec Kroměříž		
Investor			MĚSTO KROMĚŘÍŽ		
Akce			Formát		
STAVEBNÍ ÚPRAVY KINO NADSKLEPÍ ST 104 D.1.1 ARCHITEKTONICKO STAVEBNÍ ŘEŠENÍ			Datum		
			Účel		
			Čís. zakázky		
			Čís. jednací		
Obsah výkresu			Měřítko		
ÚPRAVA OBLOŽENÍ - POHLED			1:75		
			ST 104.9		

GAZO s.r.o	
Oskol 324, 767 01 Kroměříž	
mob: 724 136 660	
ICO: 2695511, DIC: CZ2655911	
Formát	
2A4	