


POHLED BOČNÍ
ŘEZ

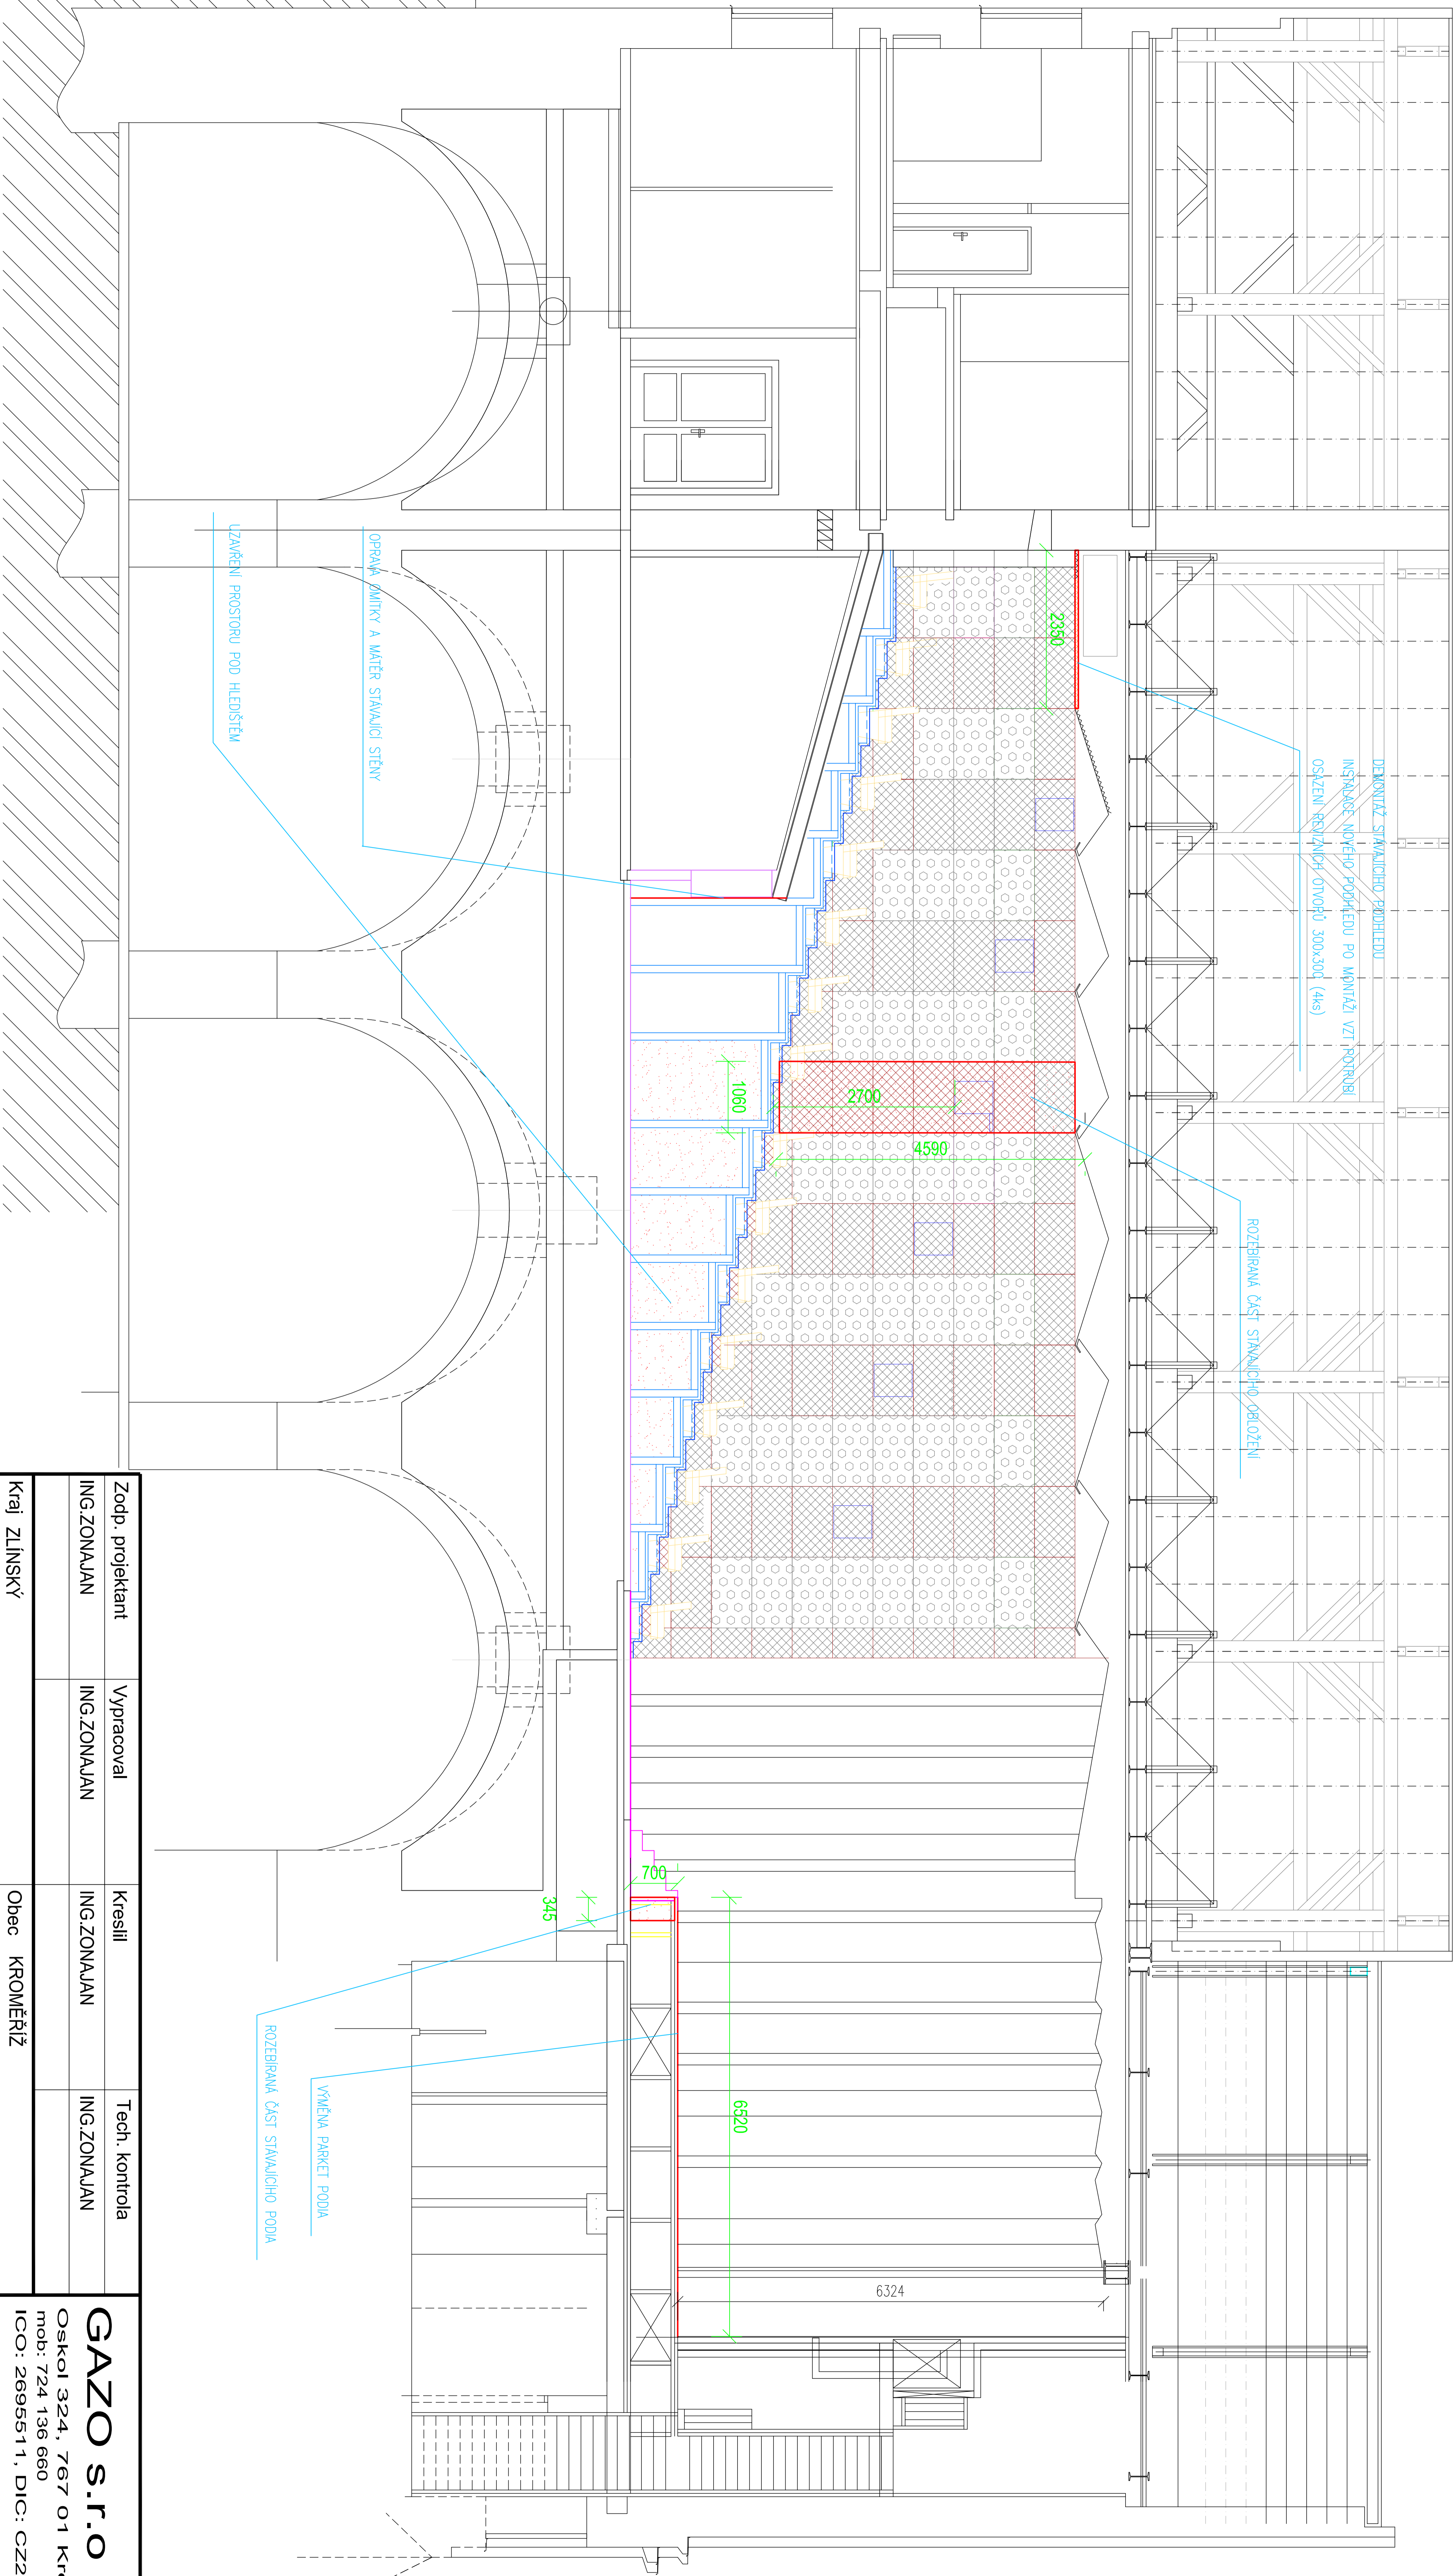

POZNÁMKA

- PODROBNÝ POPIS AKUSTICKÝCH PANELŮ NA STĚNÁCH V SALE VIZ PROSTOROVÁ AKUSTIKA
- ZADNÍ ČÁST NIKY PRO REPRODUKTORY ŘEŠENA JAKO ODNIÍMATELNÁ PRO MOŽNOST REVIZÍ A OPRAV – SDK DESKA KOTVENA K RÁMU Z CW 100, AKUSTI.IZOLACI NALEPIT K ODNIÍMATI. SDK DESCE A MECH. FIXOVAT (ZADRÁTOVAT)

LEGENDA

UPRAVOVANÉ KONSTRUKCE

Zodp. projektant	Vypracoval	Kreslil	Tech. kontrola
ING.ZONAJAN	ING.ZONAJAN	ING.ZONAJAN	ING.ZONAJAN
Kraj ZLINSKÝ		Obec KROMĚŘÍŽ	
Investor MĚSTO KROMĚŘÍŽ			
Akce			
STAVEBNÍ ÚPRAVY KINO NADSKLEPÍ			
ST 104			
D.1.1 ARCHITEKTONICKO STAVEBNÍ ŘEŠENÍ			
Obsah výkresu			
ŘEZ A-A			

GAZO s.r.o	
Oskol 324, 767 01 Kroměříž	
mob: 724 136 660	
ICO: 2695511, DIČ: CZ2655911	
Formát	2A4
Datum	
Účel	
Čís. zakázky	
Čís. jednací	
Měřítko	Čís. výkresu
1:100	ST 104.3