



STÁVAJÍCÍ STAV
KONSTRUKCE PODIA
ŘEZ

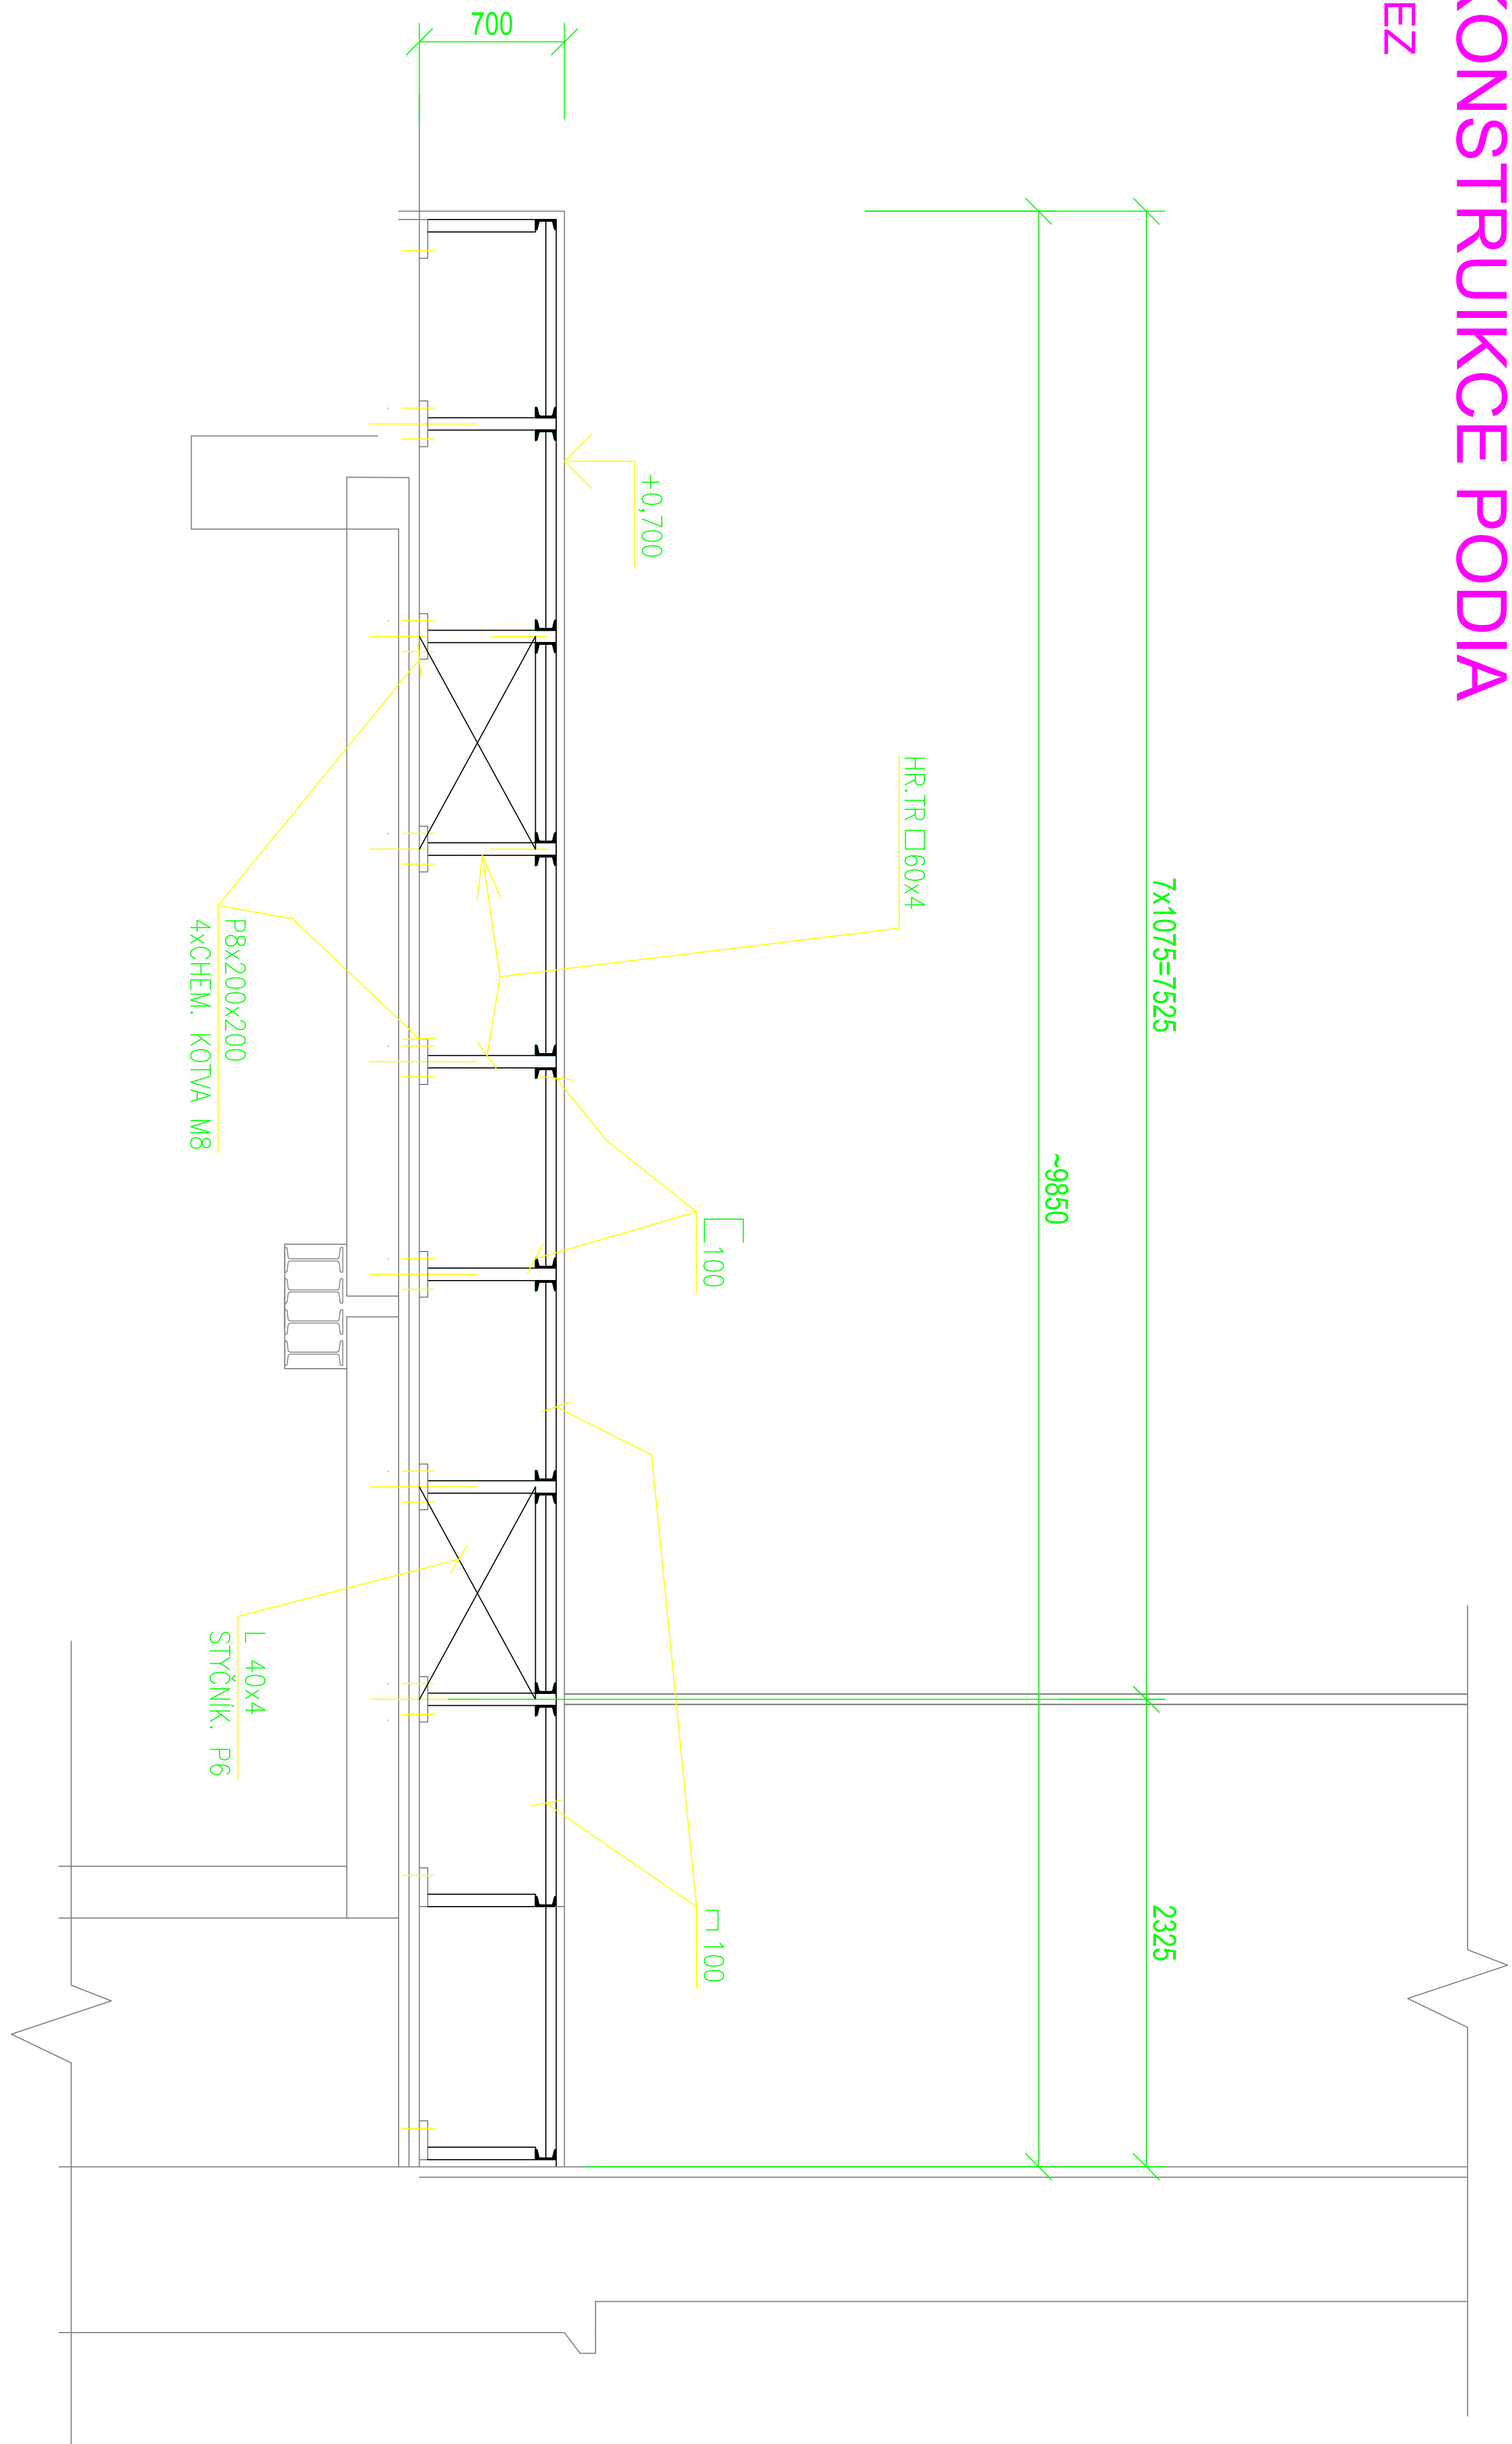

AVRHOVANÝ STAV
KONSTRUKCE PODIA
ŘEZ

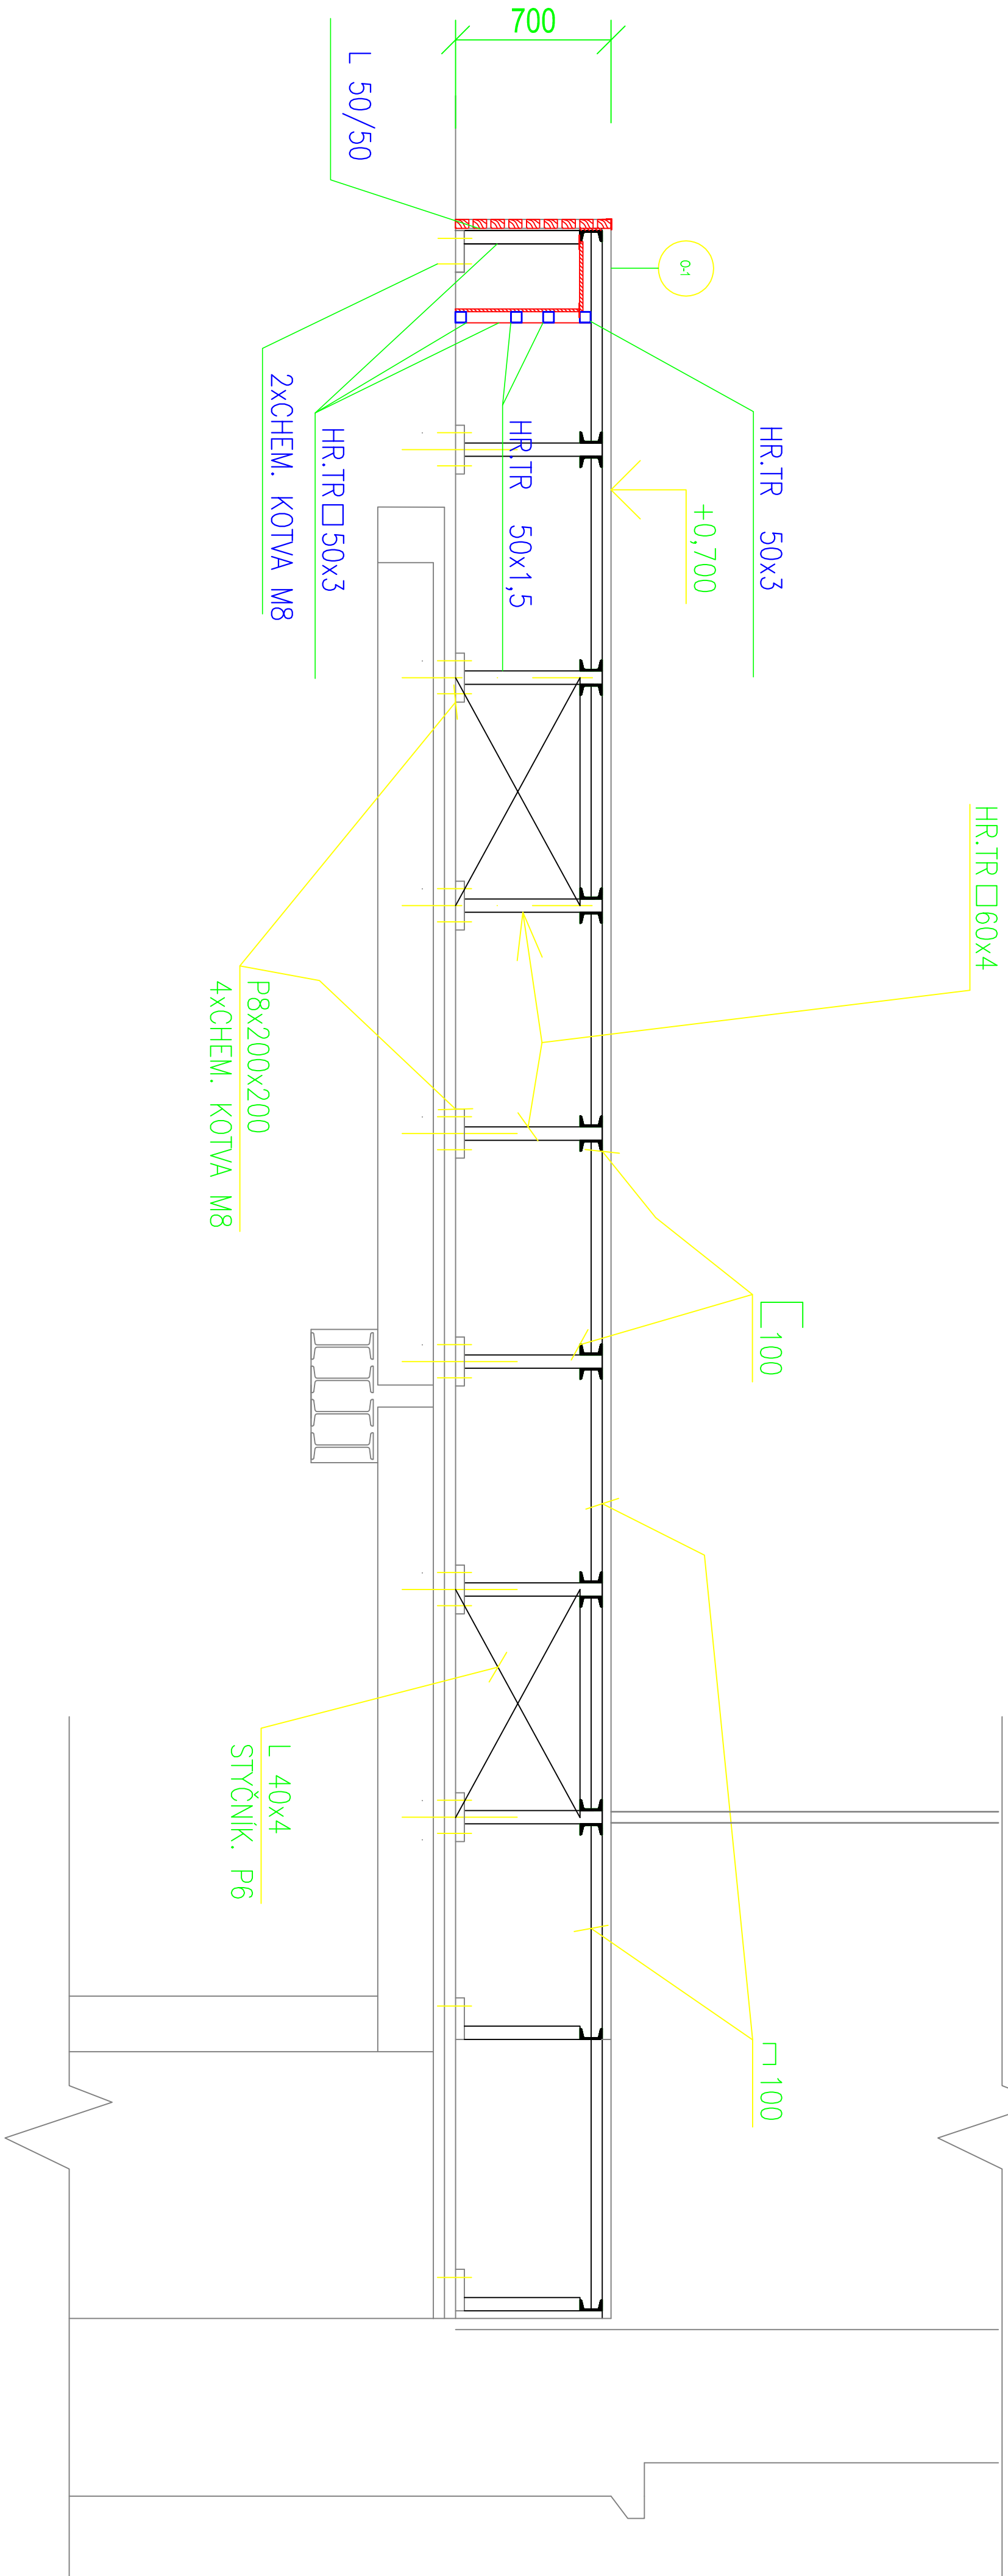

POZNÁMKA

- VŠECHNY MÍRY NUTNO PŘESNĚ DOMĚŘIT NA STAVBĚ
- PŘED REALIZACÍ BUDE PROJEKTANTEM ODSOUHLASENA DÍLENSKÁ DOKUMENTACE
- NOSNÁ KONSTRUKCE BUDE TVOŘIT OCEL JEKL 50/50/3
- VÝZTUŽNÉ PRVKY BUDE TVOŘIT JEKL 50/50/1,5
- VNITŘNÍ OBKLAD DESKA OSB 12 MM - NÁTĚR MATNÁ RAL 7015
- VEŠKERÉ SPOKE MONTOVANÉ V SÁLE BUDOU ŠROUBOVANÉ
- KOVOVÉ PRVKY BUDOU OPATŘENY NÁTĚREM RAL 7015
- DŘEVĚNÉ PRVKY KRYTU RADIATORŮ BUDOU DEMONTOVATELNÉ

Zodp. projektant	Vypracoval	Kreslil	Tech. kontrola
ING.ZONAJAN	ING.ZONAJAN	ING.ZONAJAN	ING.ZONAJAN
Kraj Zlínský		Obec Kroměříž	
Investor MĚSTO KROMĚŘÍŽ		Formát	2A4
Akce		Datum	
STAVEBNÍ ÚPRAVY KINO NADSKLEPÍ		Účel	
ST 104		Čís. zakázky	
D.1.1 ARCHITEKTONICKO STAVEBNÍ ŘEŠENÍ		Čís. jednací	
Obsah výkresu		Měřítko	Čís. výkresu
ÚPRAVA PODIA - PŮDORYS		1:50	ST 104.5