

SKLONOVÉ POMĚRY
MĚRITKA X / Y 1:250 / 1:100
LEGENDA TYPŮ ČAR
— TERÉN
—— NIVELETA
= KONSTRUKCE KOMUNIKACE

ZMĚNY PŘÍČNÉHO SKLONU

KÓTY VRCHOL. POLYGONU


KÓTY NIVELETY

KÓTY TERÉNU
SROVNÁVACÍ ROVINA: 186

STANIČENÍ

VZDÁLENOST PŘÍČNÝCH ŘEZŮ
KONSTRUKCE KOMUNIKACE

SMĚROVÉ POMĚRY

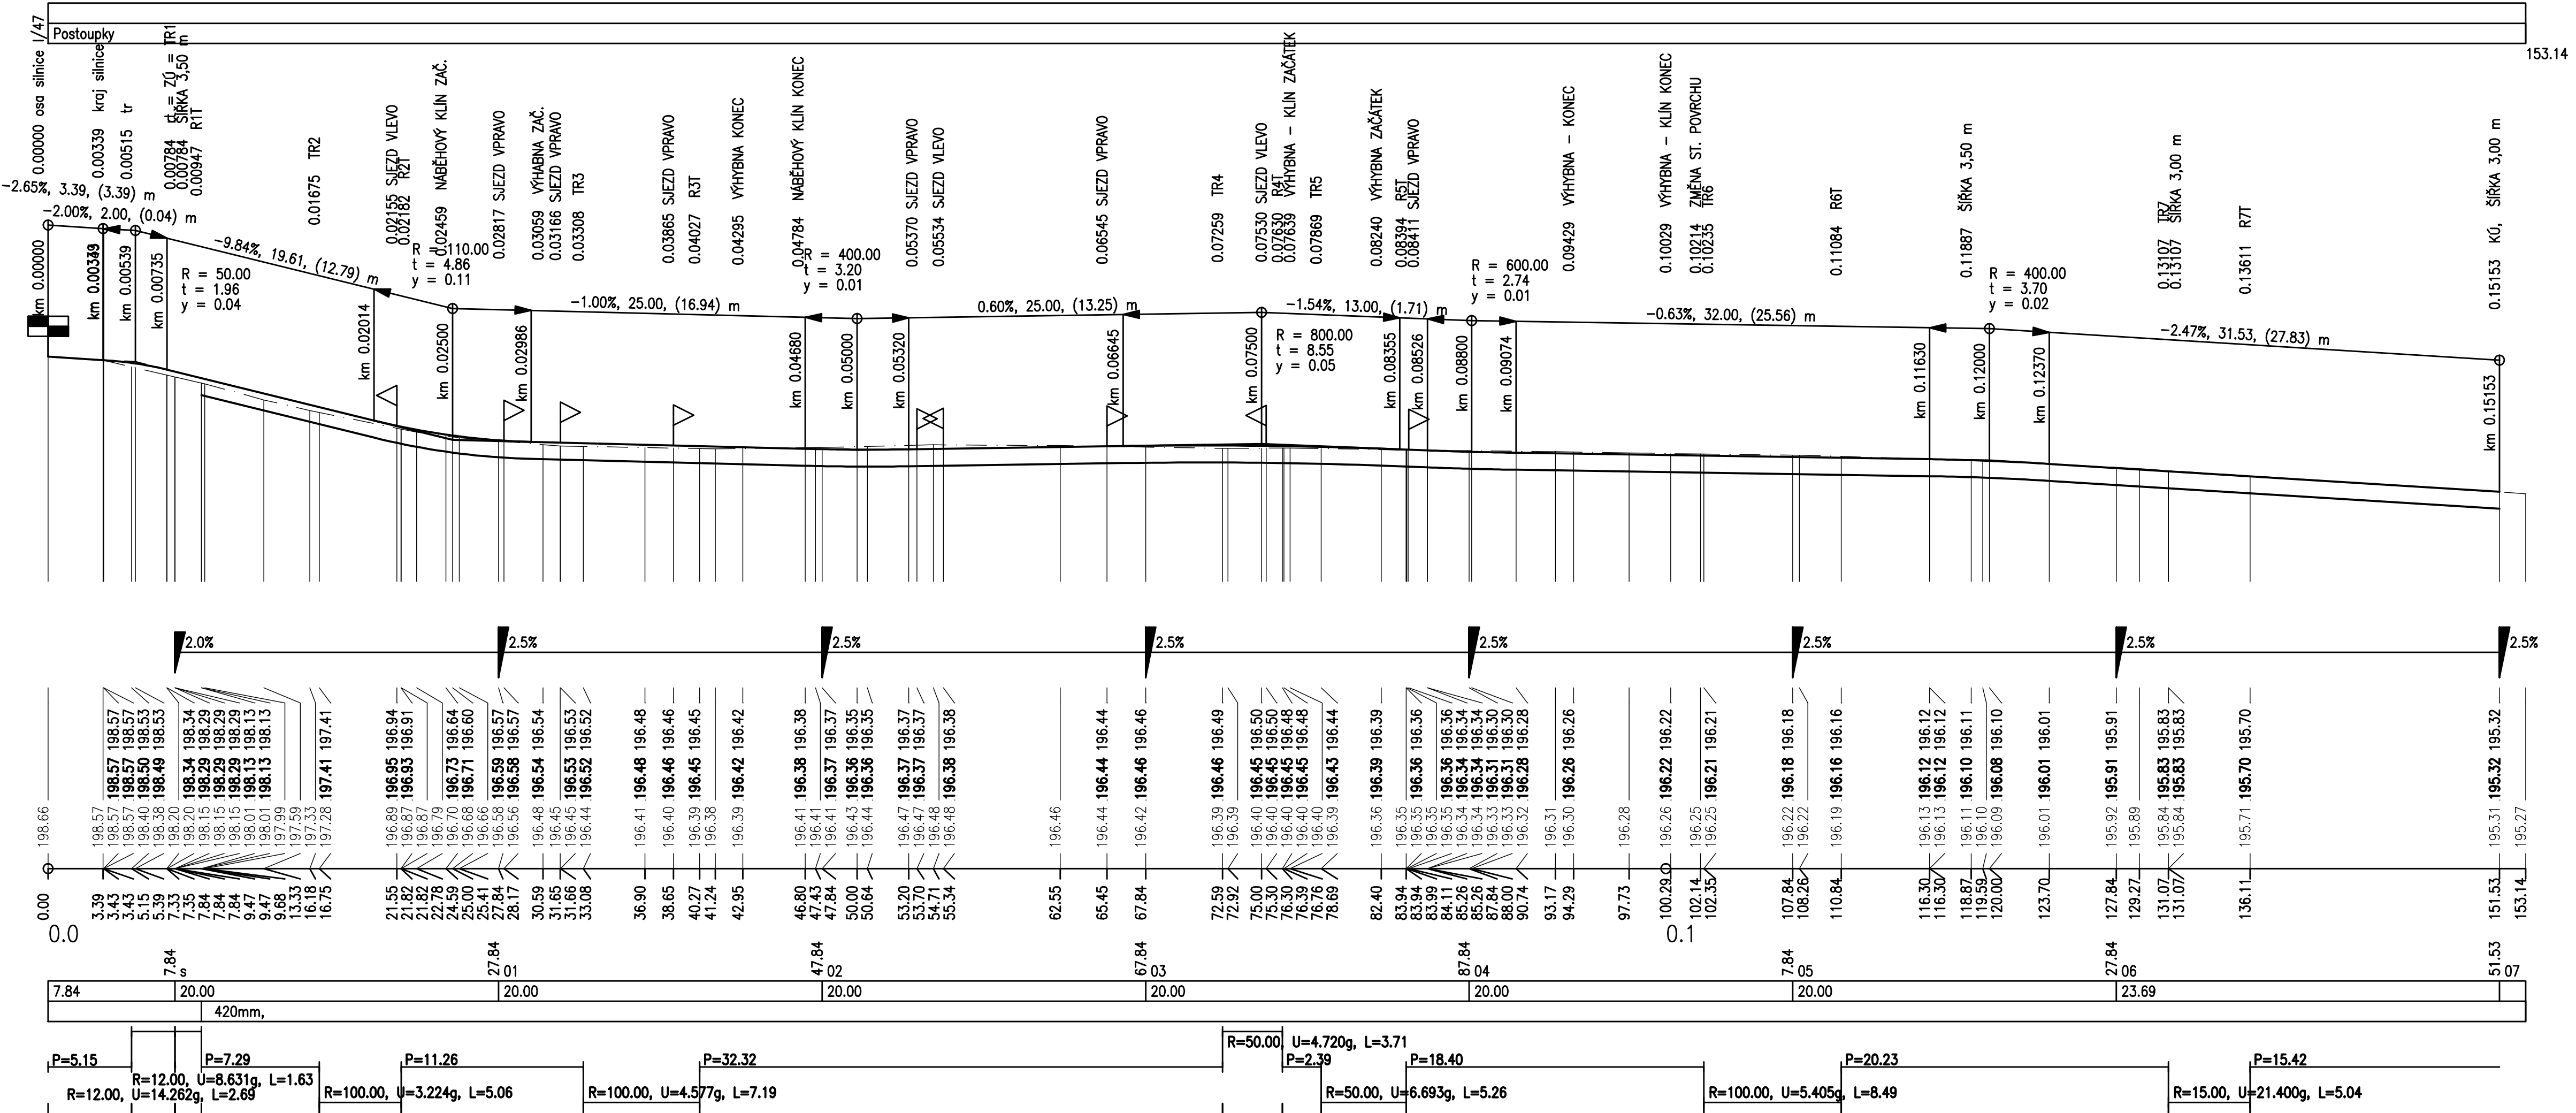

Navrhol	Vypracoval	Místo stavby, kraj	Ing. Pavel Ondereka
ING. PAVEL ONDERKA	ING. PAVEL ONDERKA	Postoupky	
Investor	Město Kroměříž, Velké nám. 115/1, 767 01 Kroměříž	Ziněný	
Stavba	OPRAVA MÍSTNÍ KOMUNIKACE U VĚŽECKÉHO POTOKA POSTOUPKY	Měřítko	1: 250/100
Objekt	SO 101 KOMUNIKACE	Počet A4	4
Část	D. DOKUMENTACE OBJEKTŮ	Stupeň	DŘ + DSP
Obsah	PODÉLNÝ PROFIL	Datum	02.2021
		Zak. číslo	
		č. výkresu	D.101-03