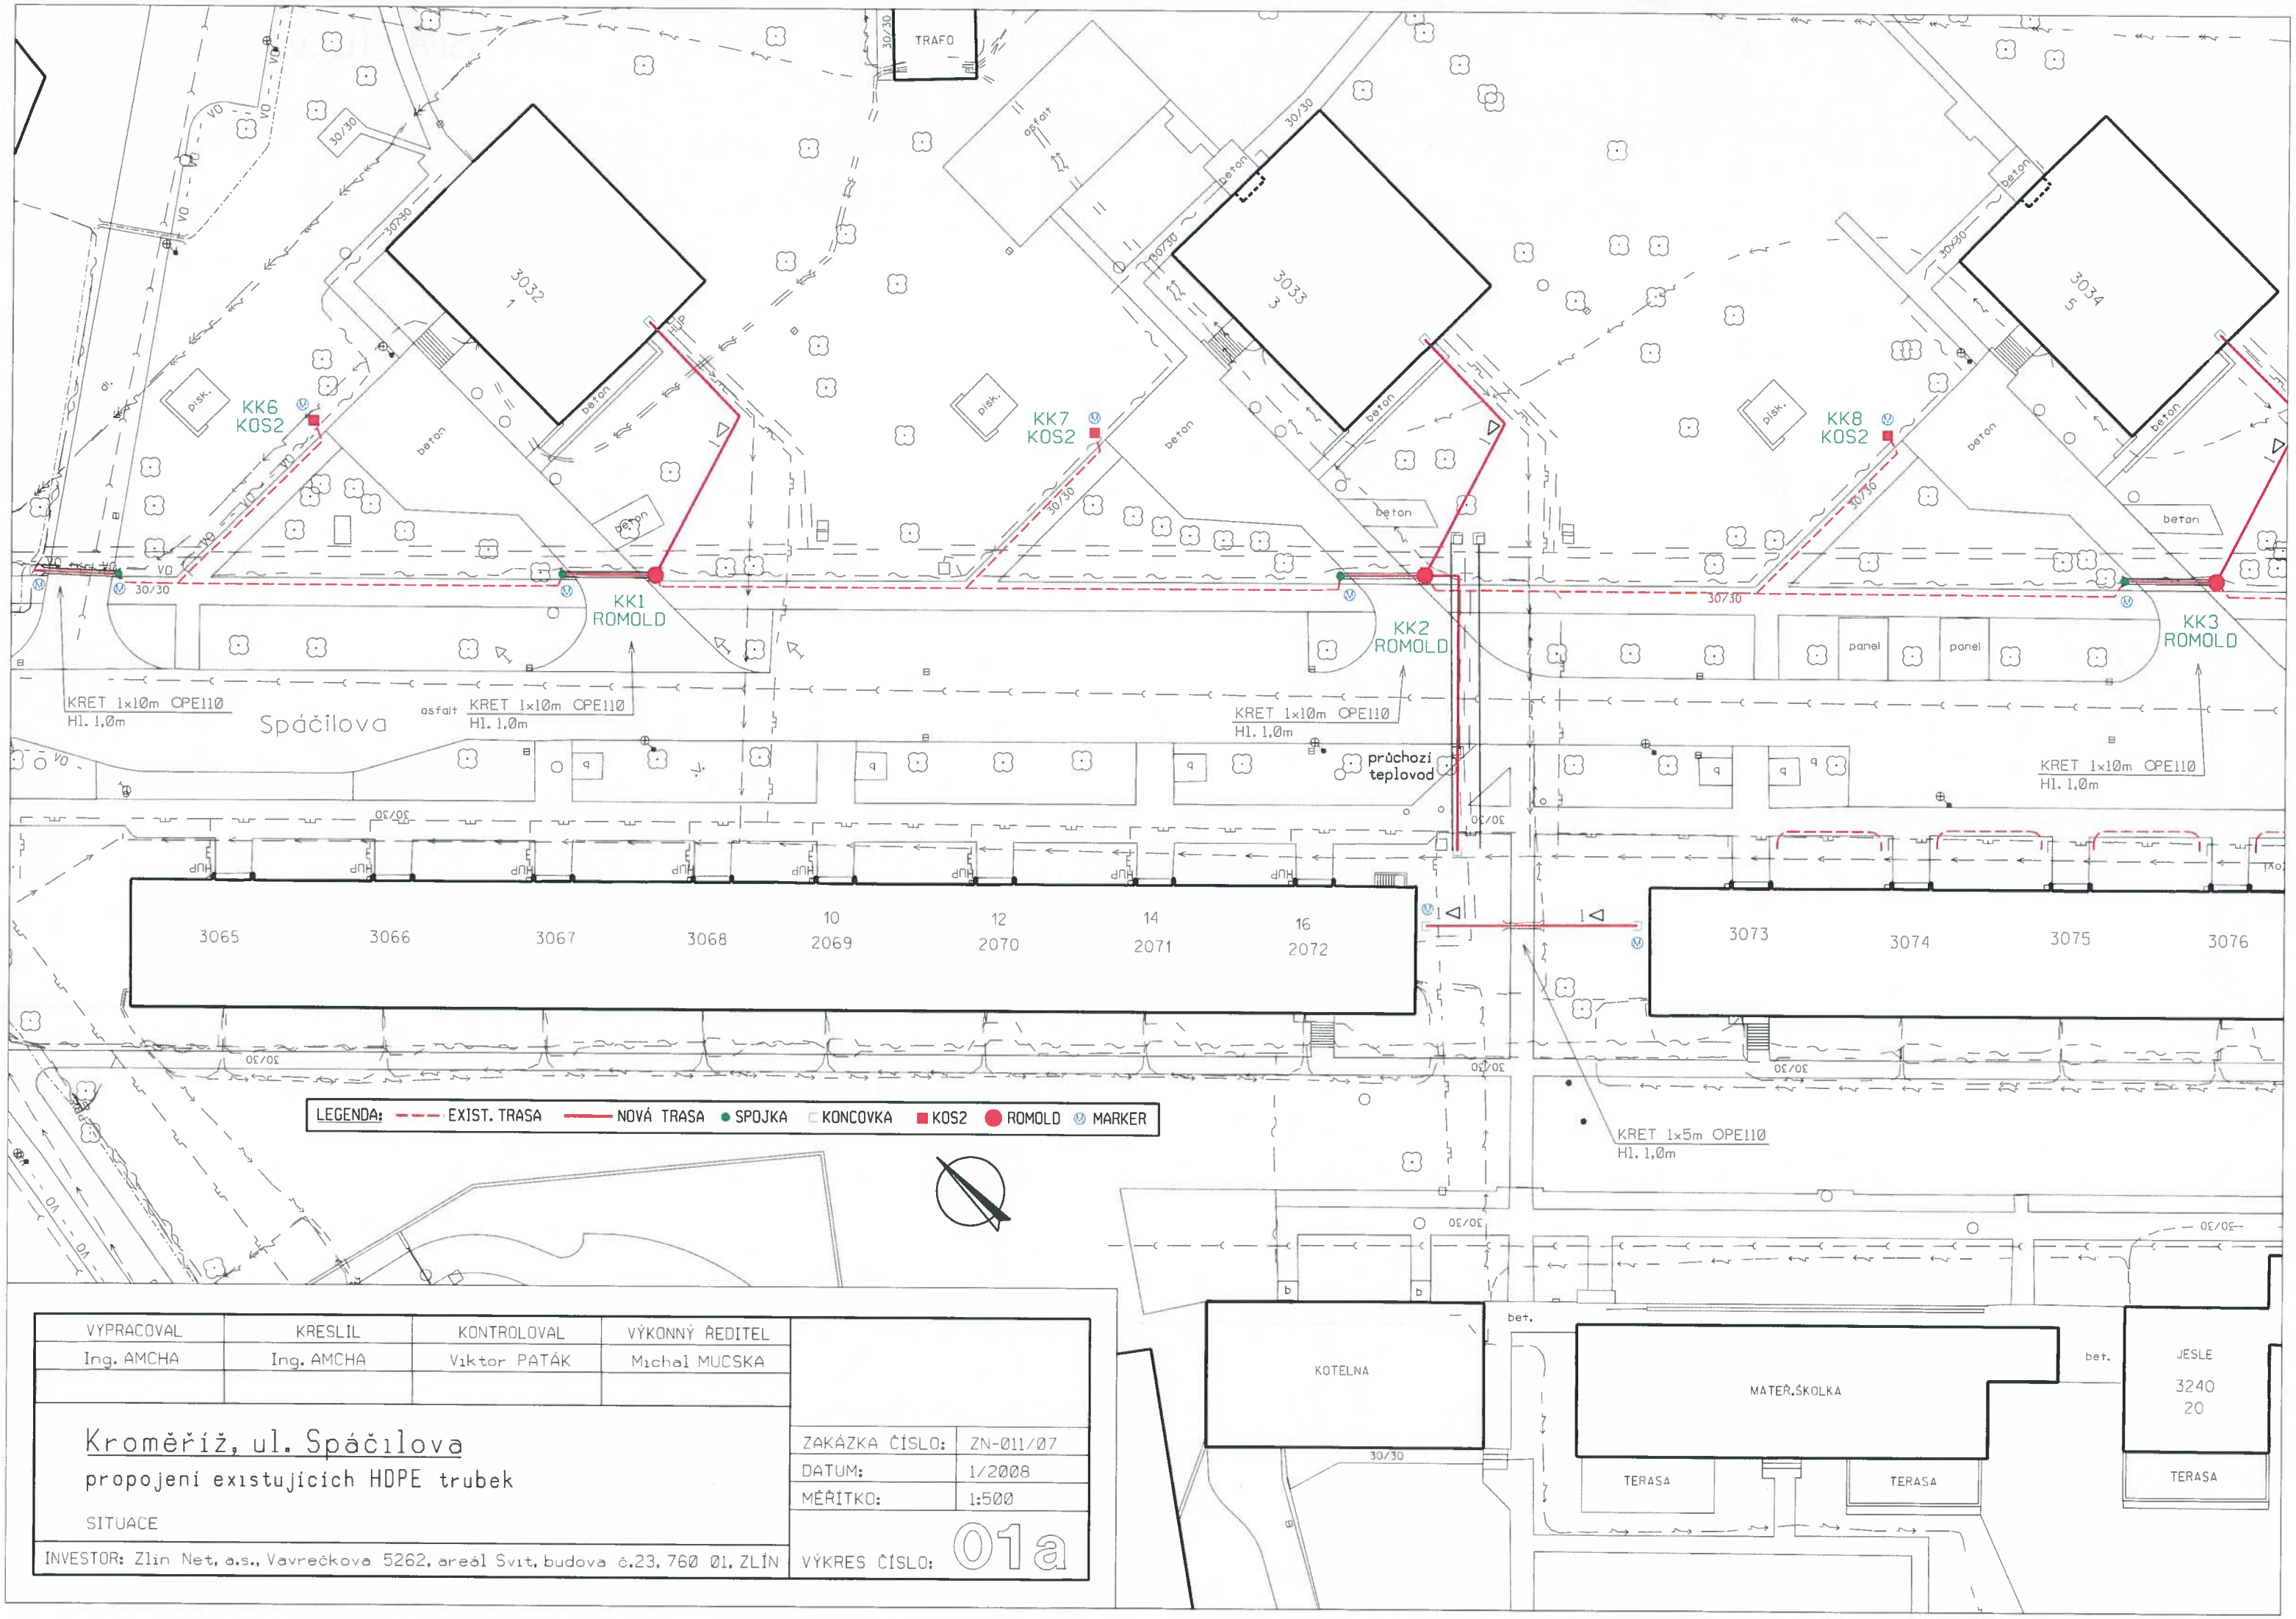

VYPRACOVAL	KRESLIL	KONTROLOVAL	VÝKONNÝ ŘEDITEL
Ing. AMCHA	Ing. AMCHA	Viktor PATÁK	Michal MUCSKA

Kroměříž, ul. Spáčilova

propojení existujících HDPE trubek

SITUACE

ZAKÁZKA ČÍSLO:	ZN-011/07
DATUM:	1/2008
MĚŘÍTKO:	1:500
VÝKRES ČÍSLO:	01a

INVESTOR: Zlín Net, a.s., Vavrečkova 5262, areál Svit, budova č.23, 760 01, ZLÍN