

ZALOŽENÍ TŘEŠŇOVÉHO STROMOŘADÍ

Třešňové týdny

1. třešňový týden (24.5. - 6.6.) | 6 ks

- Májová raná, Rivan, Rychlice, Rita
2. třešňový týden (8.6 - 18.6.) | 6 ks

- Burlat, Kaštánka, Sweet Early, Vera, Helga
3. třešňový týden (20.6. - 30.6.) | 6 ks

- Karešova, Kasandra, Sylvana
4. třešňový týden (2.7. - 12.7.) | 6 ks

- Grace Star, Vanda, Vega, Early Korvik, Srdcovka královská
5. třešňový týden (14.7. - 4.7.) | 6 ks

- Kordia, Napoleonova, Justyna, Carmen, Chrupavka velká
6. třešňový týden (26.7. - 8.8.) | 6 ks

- Van, Starking Hardy Giant, Sylvia, Skeena, Halka
7. třešňový týden (10.8. - 20.8.) | 5 ks

-Summit, Karina, Hedelfingerská, Bütnerova
8. třešňový týden (15.8. - 25.8.) | 4 ks


- Staccato, Regina, Karina, Horka, Sweetheart

Celkem 45 ks třešní




VÝSADBA KEŘŮ


Osazovací schéma č. **1**..... 10 x  
- geograficky původní keře

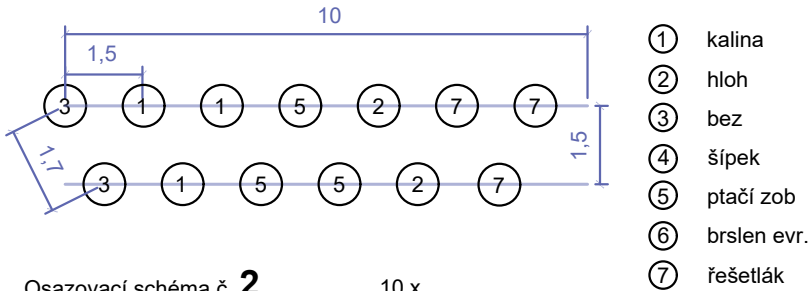



Osazovací schéma č. **2**..... 10 x  
- geograficky původní keře

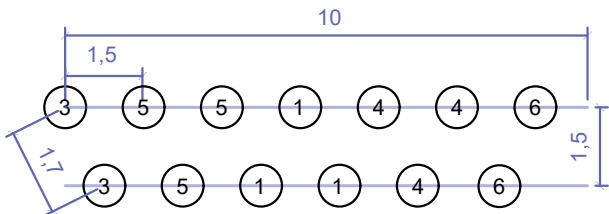


Osazovací schéma č. **3**..... 3 x  
- jedlé keře podél cesty

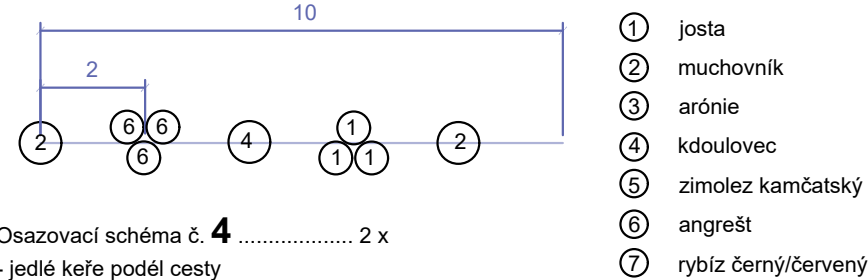

Osazovací schéma č. **4** ..... 2 x  
- jedlé keře podél cesty

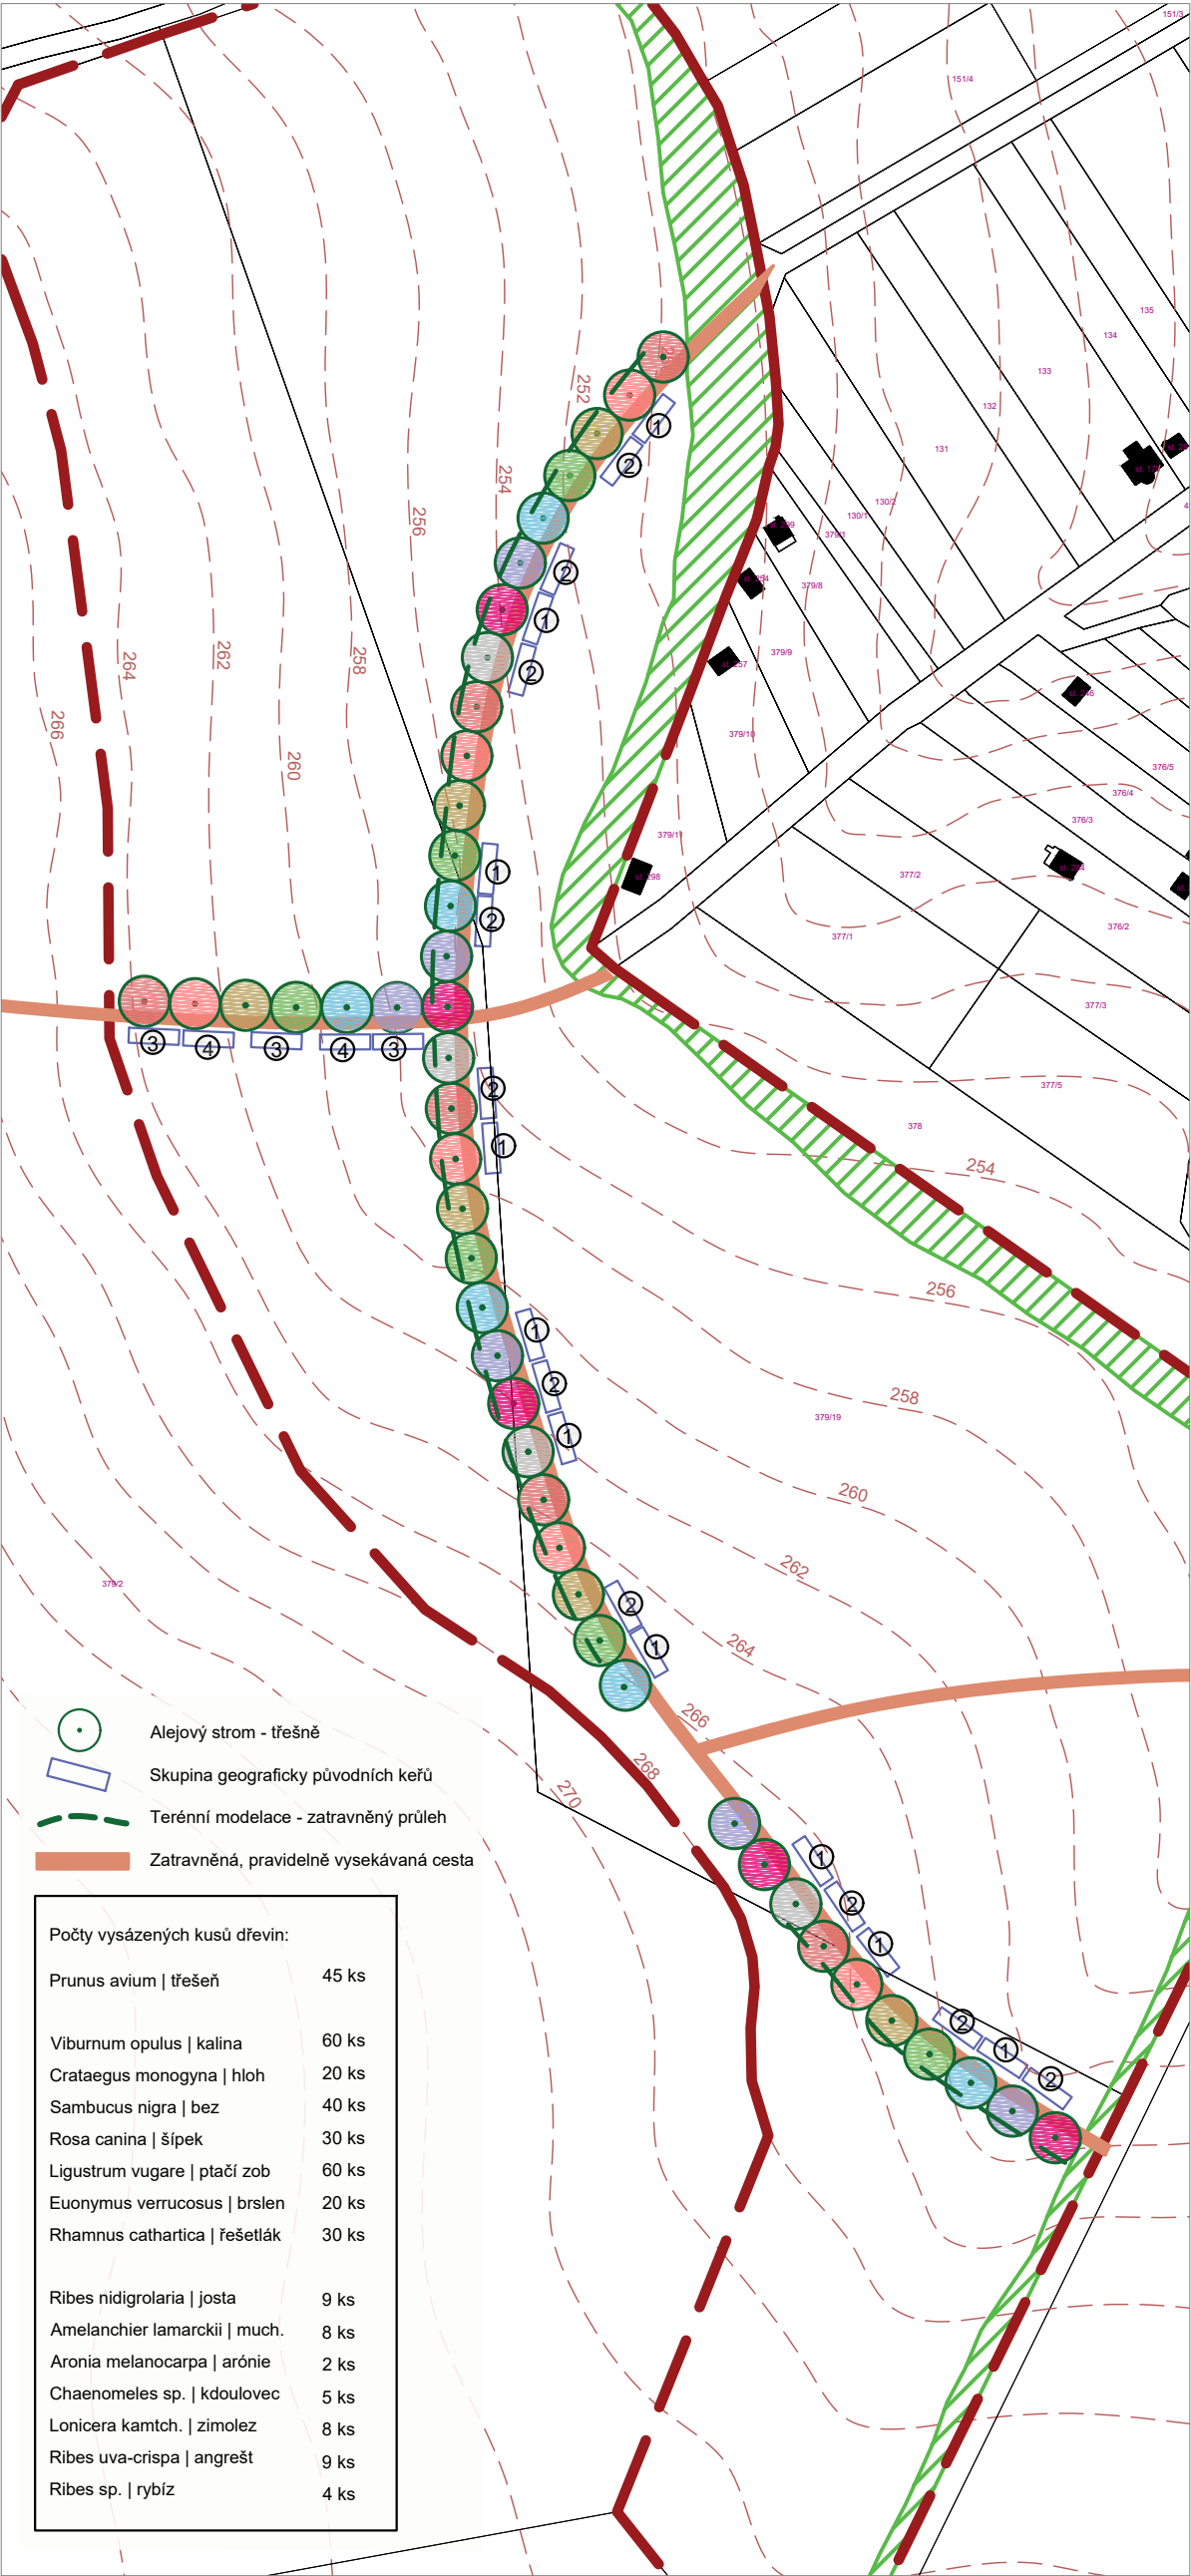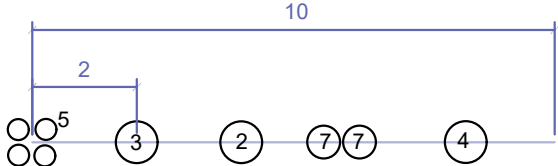

S

HLAVNÍ PROJEKTANT:	PROJEKTANT:	<div><b>ARVITA P spol. s r.o.</b> se sídlem v Otrokovicích Příčná 1541 IČO : 60 70 67 08</div>	
Ing. Hedvika Psotová	Ing. Veronika Vaculíková	FORMÁT:	2 A4
AKCE : Komunitní sad - Třešňovka		DATUM:	říjen 2020
MÍSTO : k.ú. Těšnovice		ZAK.Č.:	142/20
OBSAH : Téma č. 3 - Průleh, stromořadí, cesta, iniciační výsadby keřů		ARCH.Č.:	924/20
		MĚŘÍTKO:	Č. VÝKRESU:
		1 : 1500	4.3.A