

OBJEDNATEL  
MĚSTO KROMĚŘÍŽ  
Velké nám. 115/1  
767 01 KROMĚŘÍŽ

# STUDIE

---

## KANALIZACE KROMĚŘÍŽ m.č. TĚŠNOVICE

### ÚPRAVA ODKANALIZOVÁNÍ VÝCH. ČÁSTI OBCE

---

## C. DOKLADOVÁ ČÁST

č. z. 11 711


KROMĚŘÍŽ, ČERVEN 2018

SOUPRAVA : 4


PIKAZ KROMĚŘÍŽ spol. s r. o.  
ZTRACENÁ 2647/16, 767 01 KROMĚŘÍŽ

# FOTOKOPIE ÚZEMNÍHO PLÁNU MĚSTA KROMĚŘÍŽ MÍSTNÍ ČÁST TĚŠNOVICE


## VÝCHODNÍ A JIHOVÝCHODNÍ OBLAST OBCE

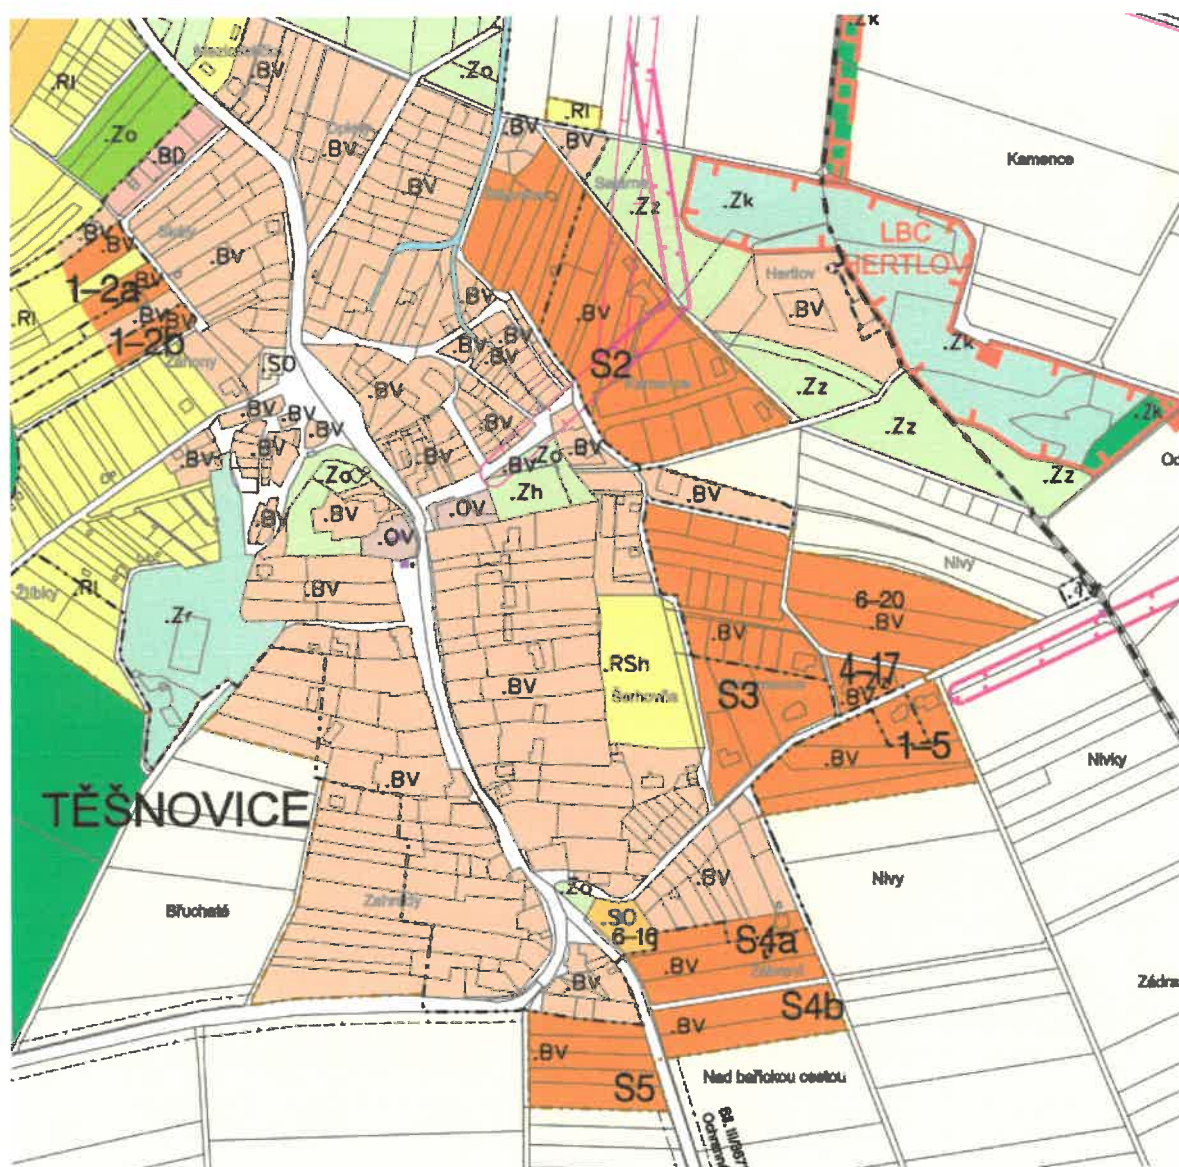

# PLÁN ROZVOJE VODOVODŮ A KANALIZACÍ ZLÍNSKÉHO KRAJE

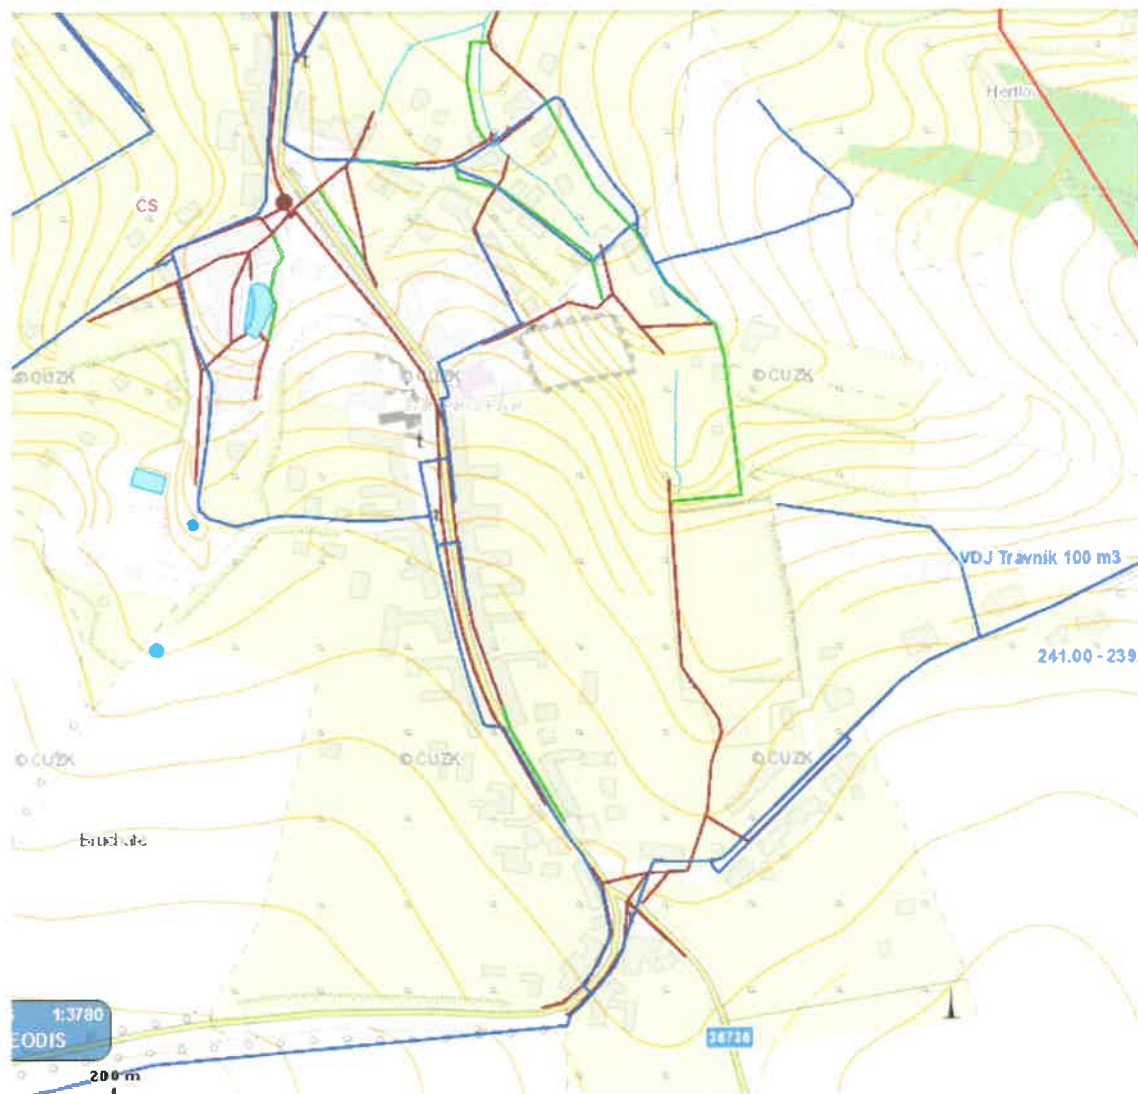



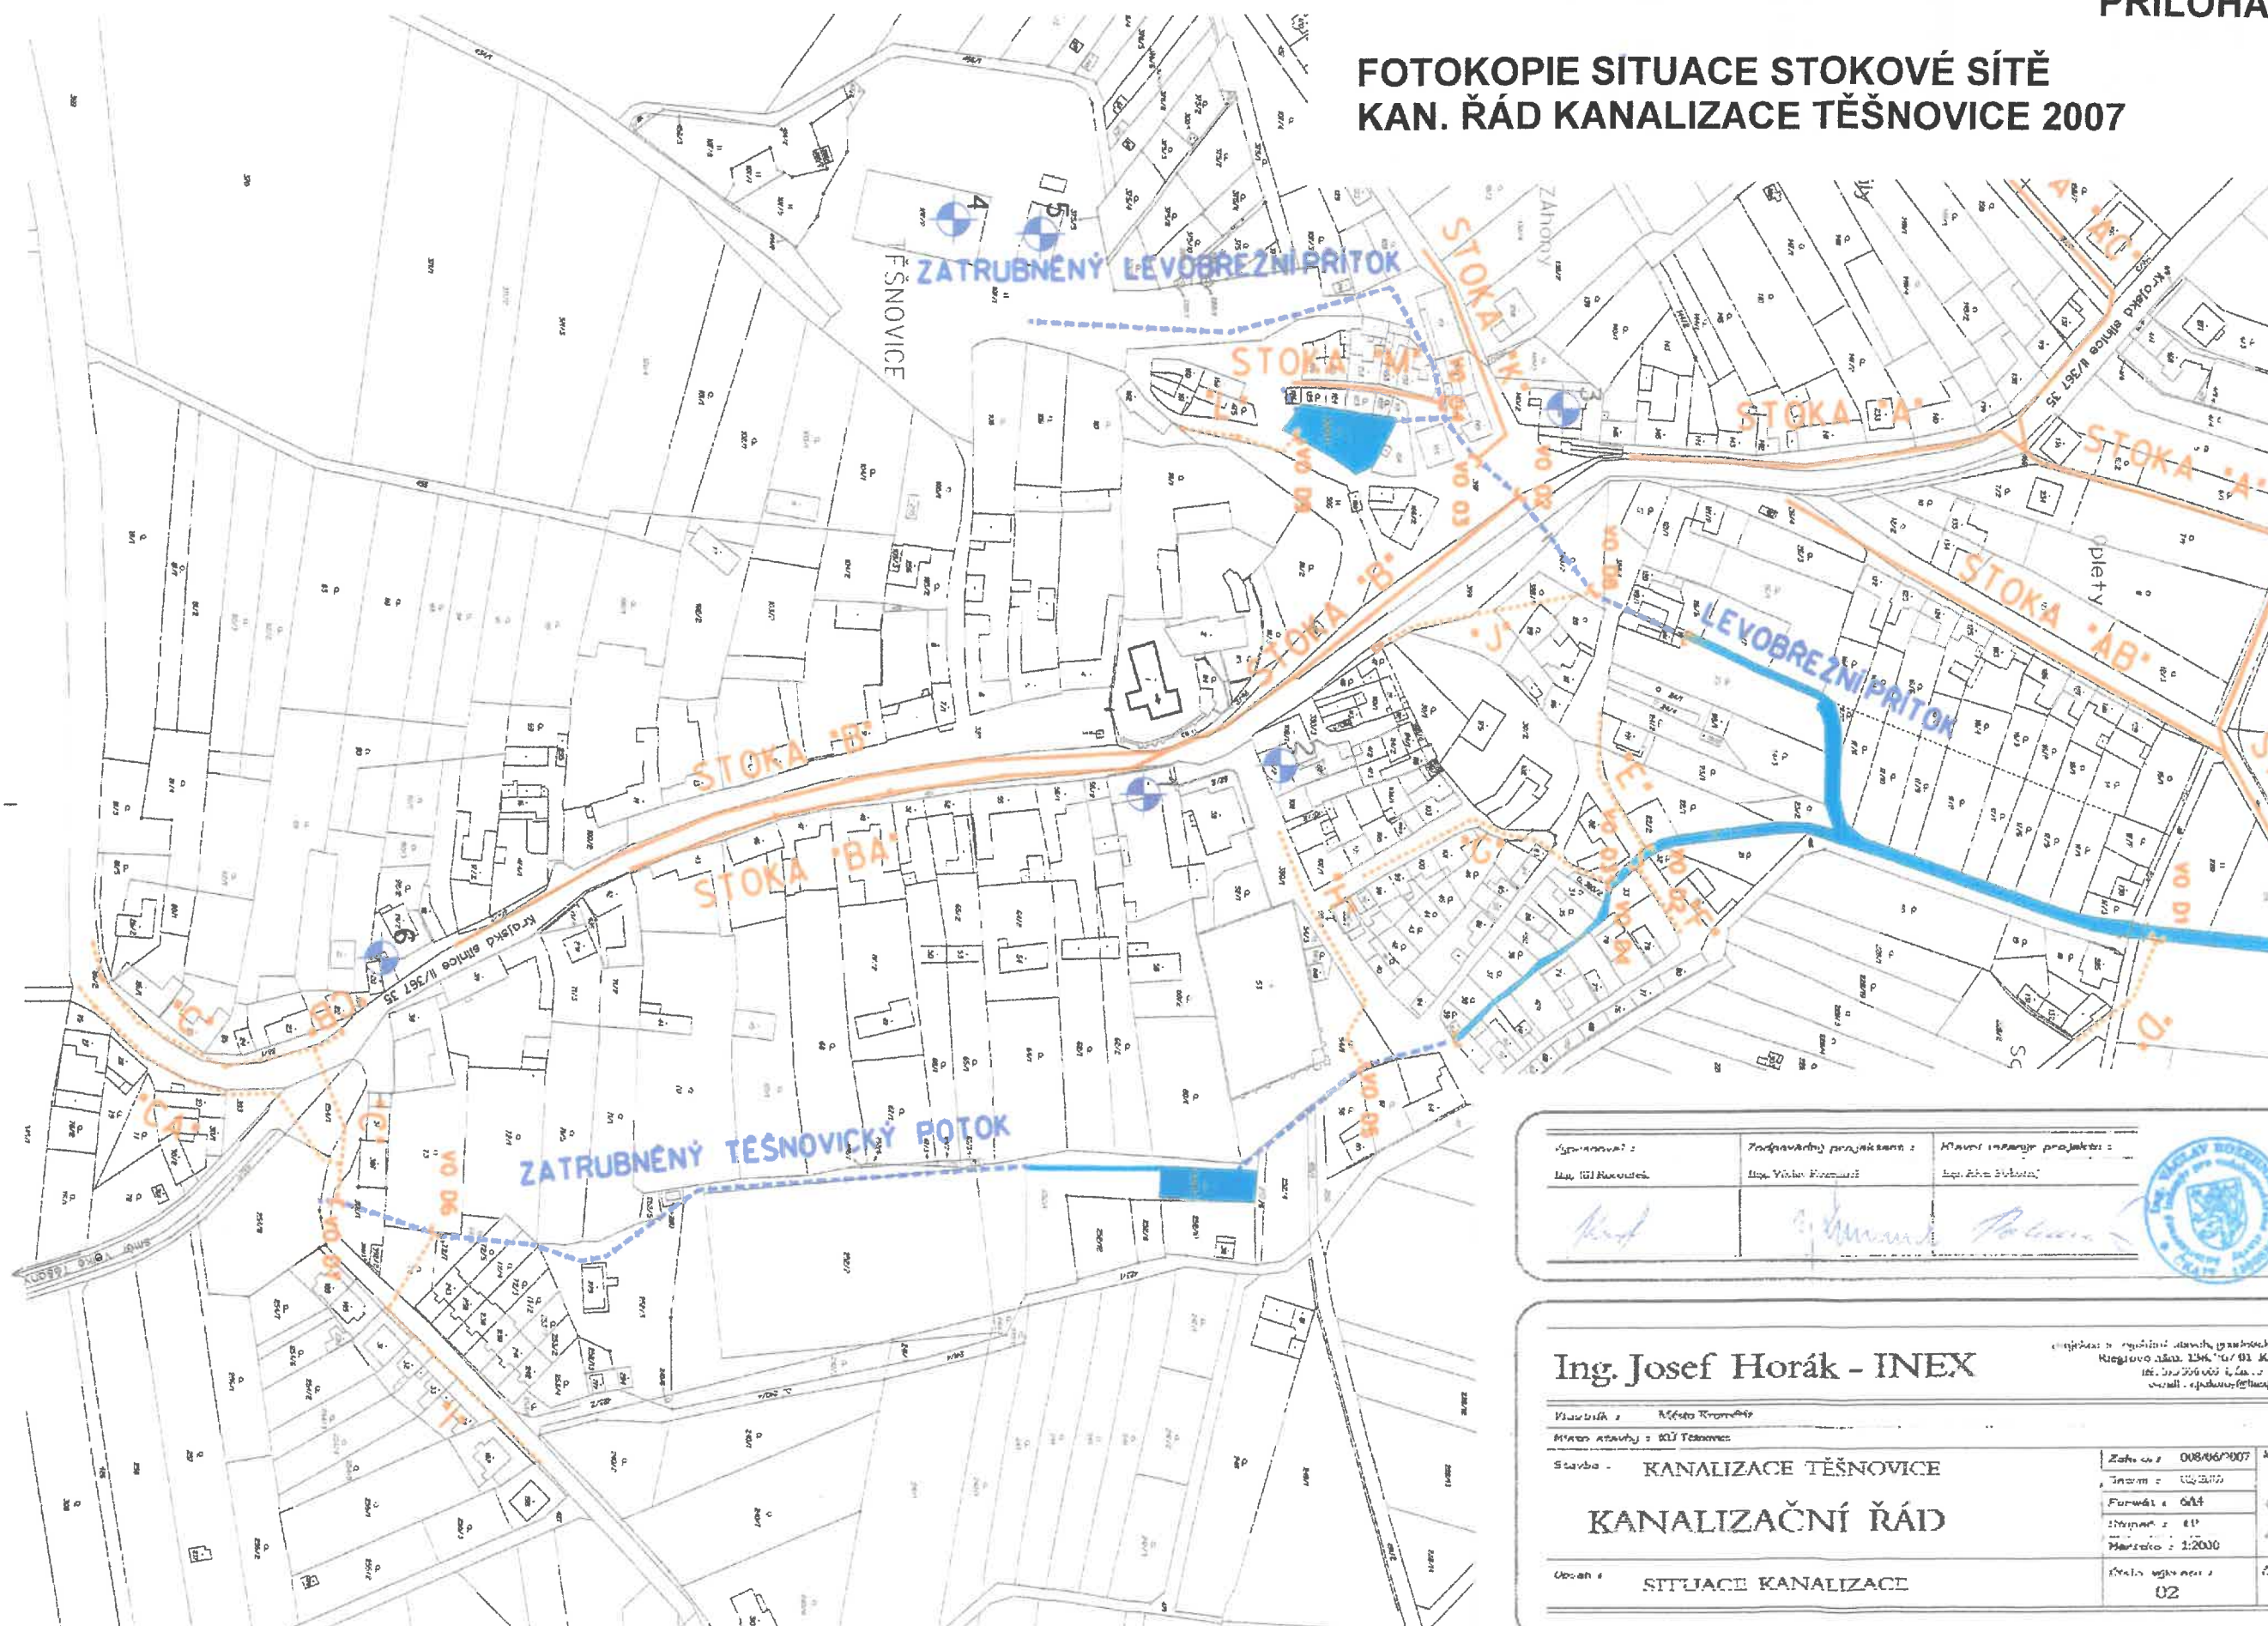











Mapa: 1:2000


02	B.
----	----




## FOTOKOPIE AKTUAL. ZÁKRESU OP VZ V ŘEŠENÉ OBLASTI

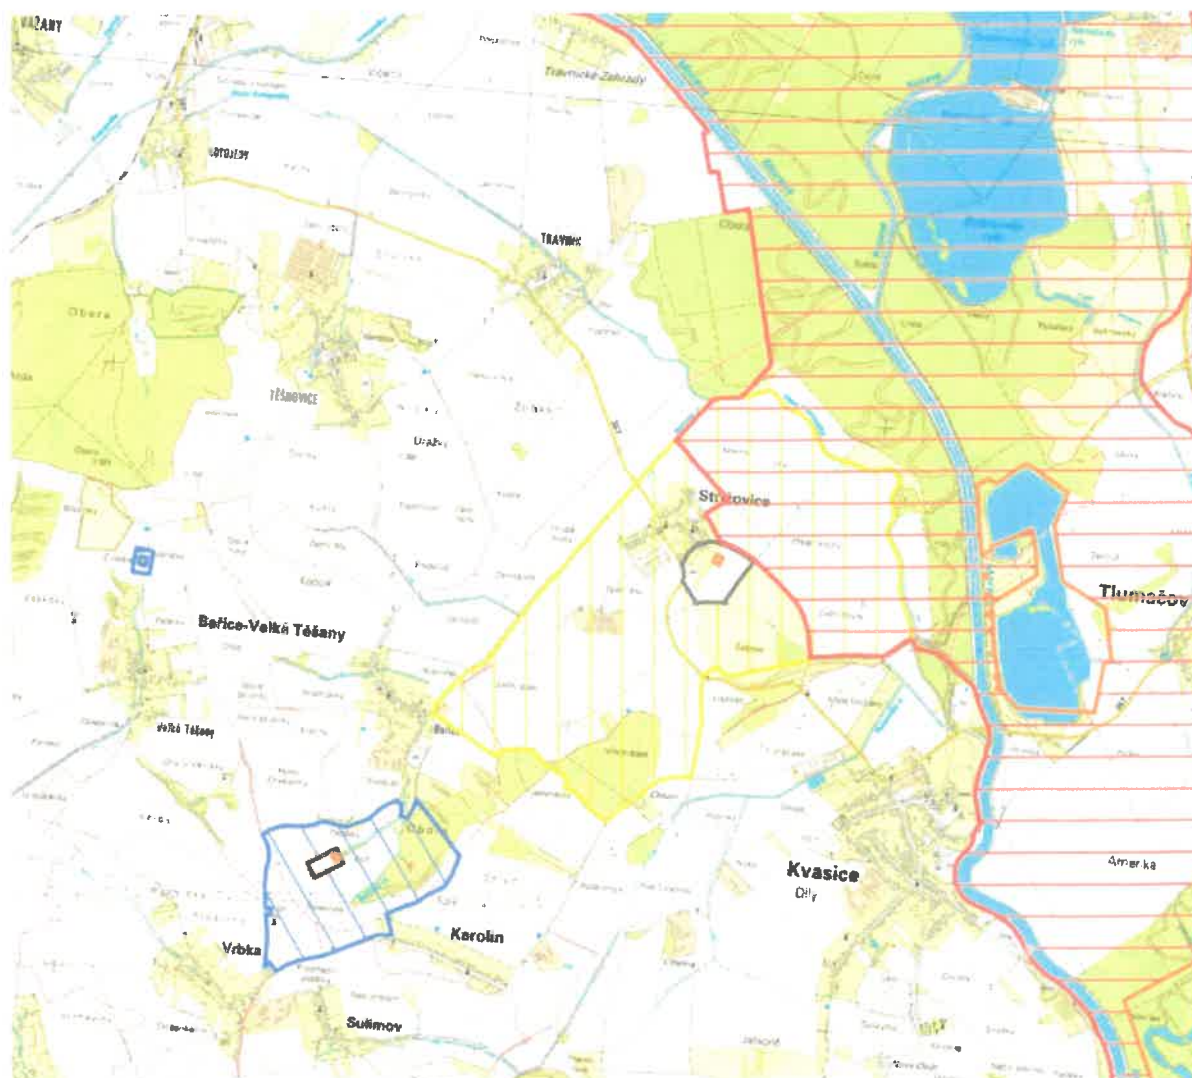







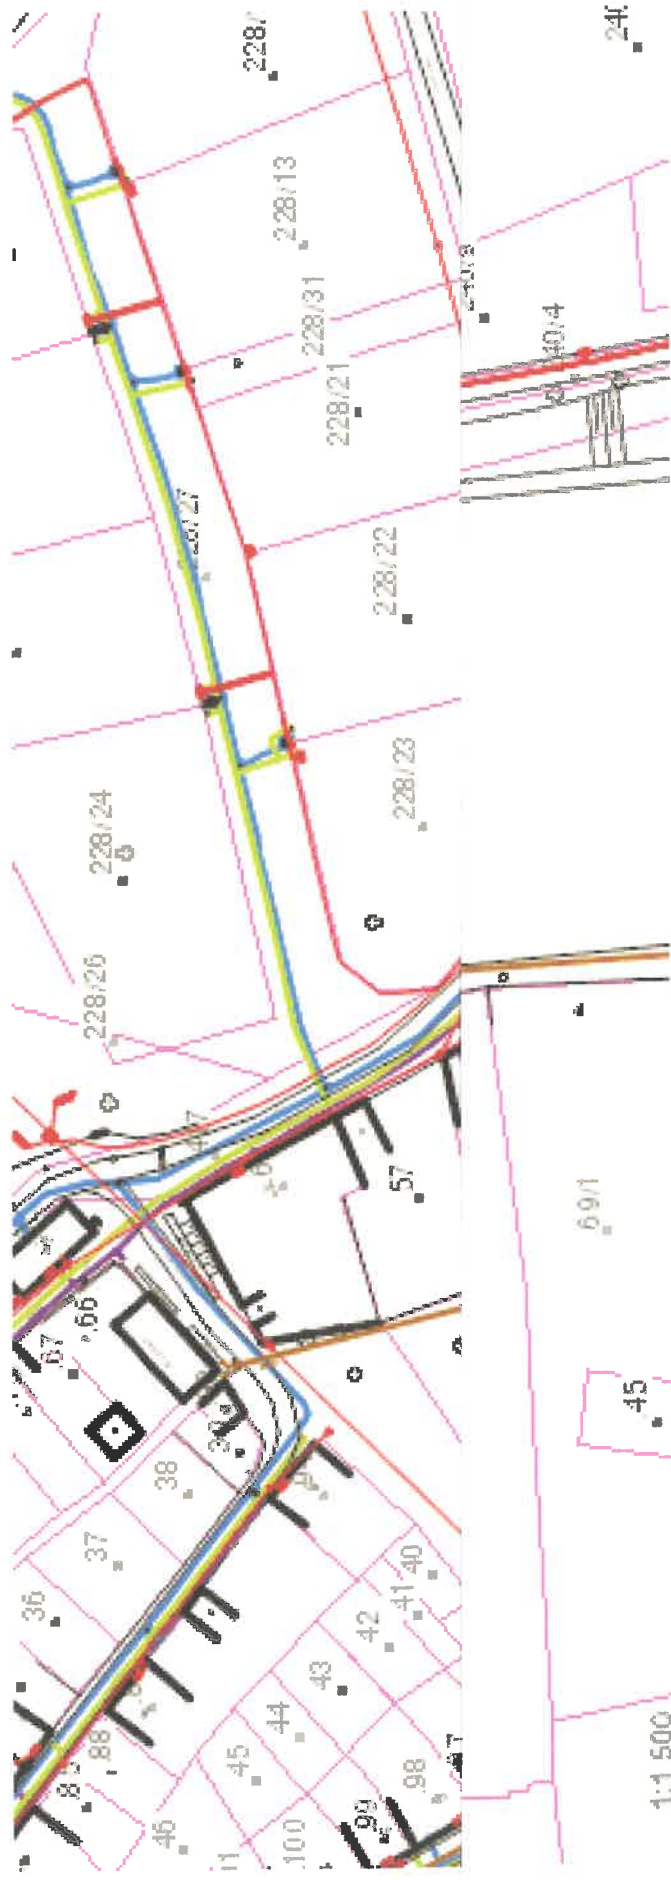

## PŘÍLOHA C.8

FOTOKOPIE JIŽNÍ ČÁSTI ŘEŠENÉHO ÚZEMÍ  
AKTUÁLNÍ SITUACE VEDENÍ IS - JDTM ZK