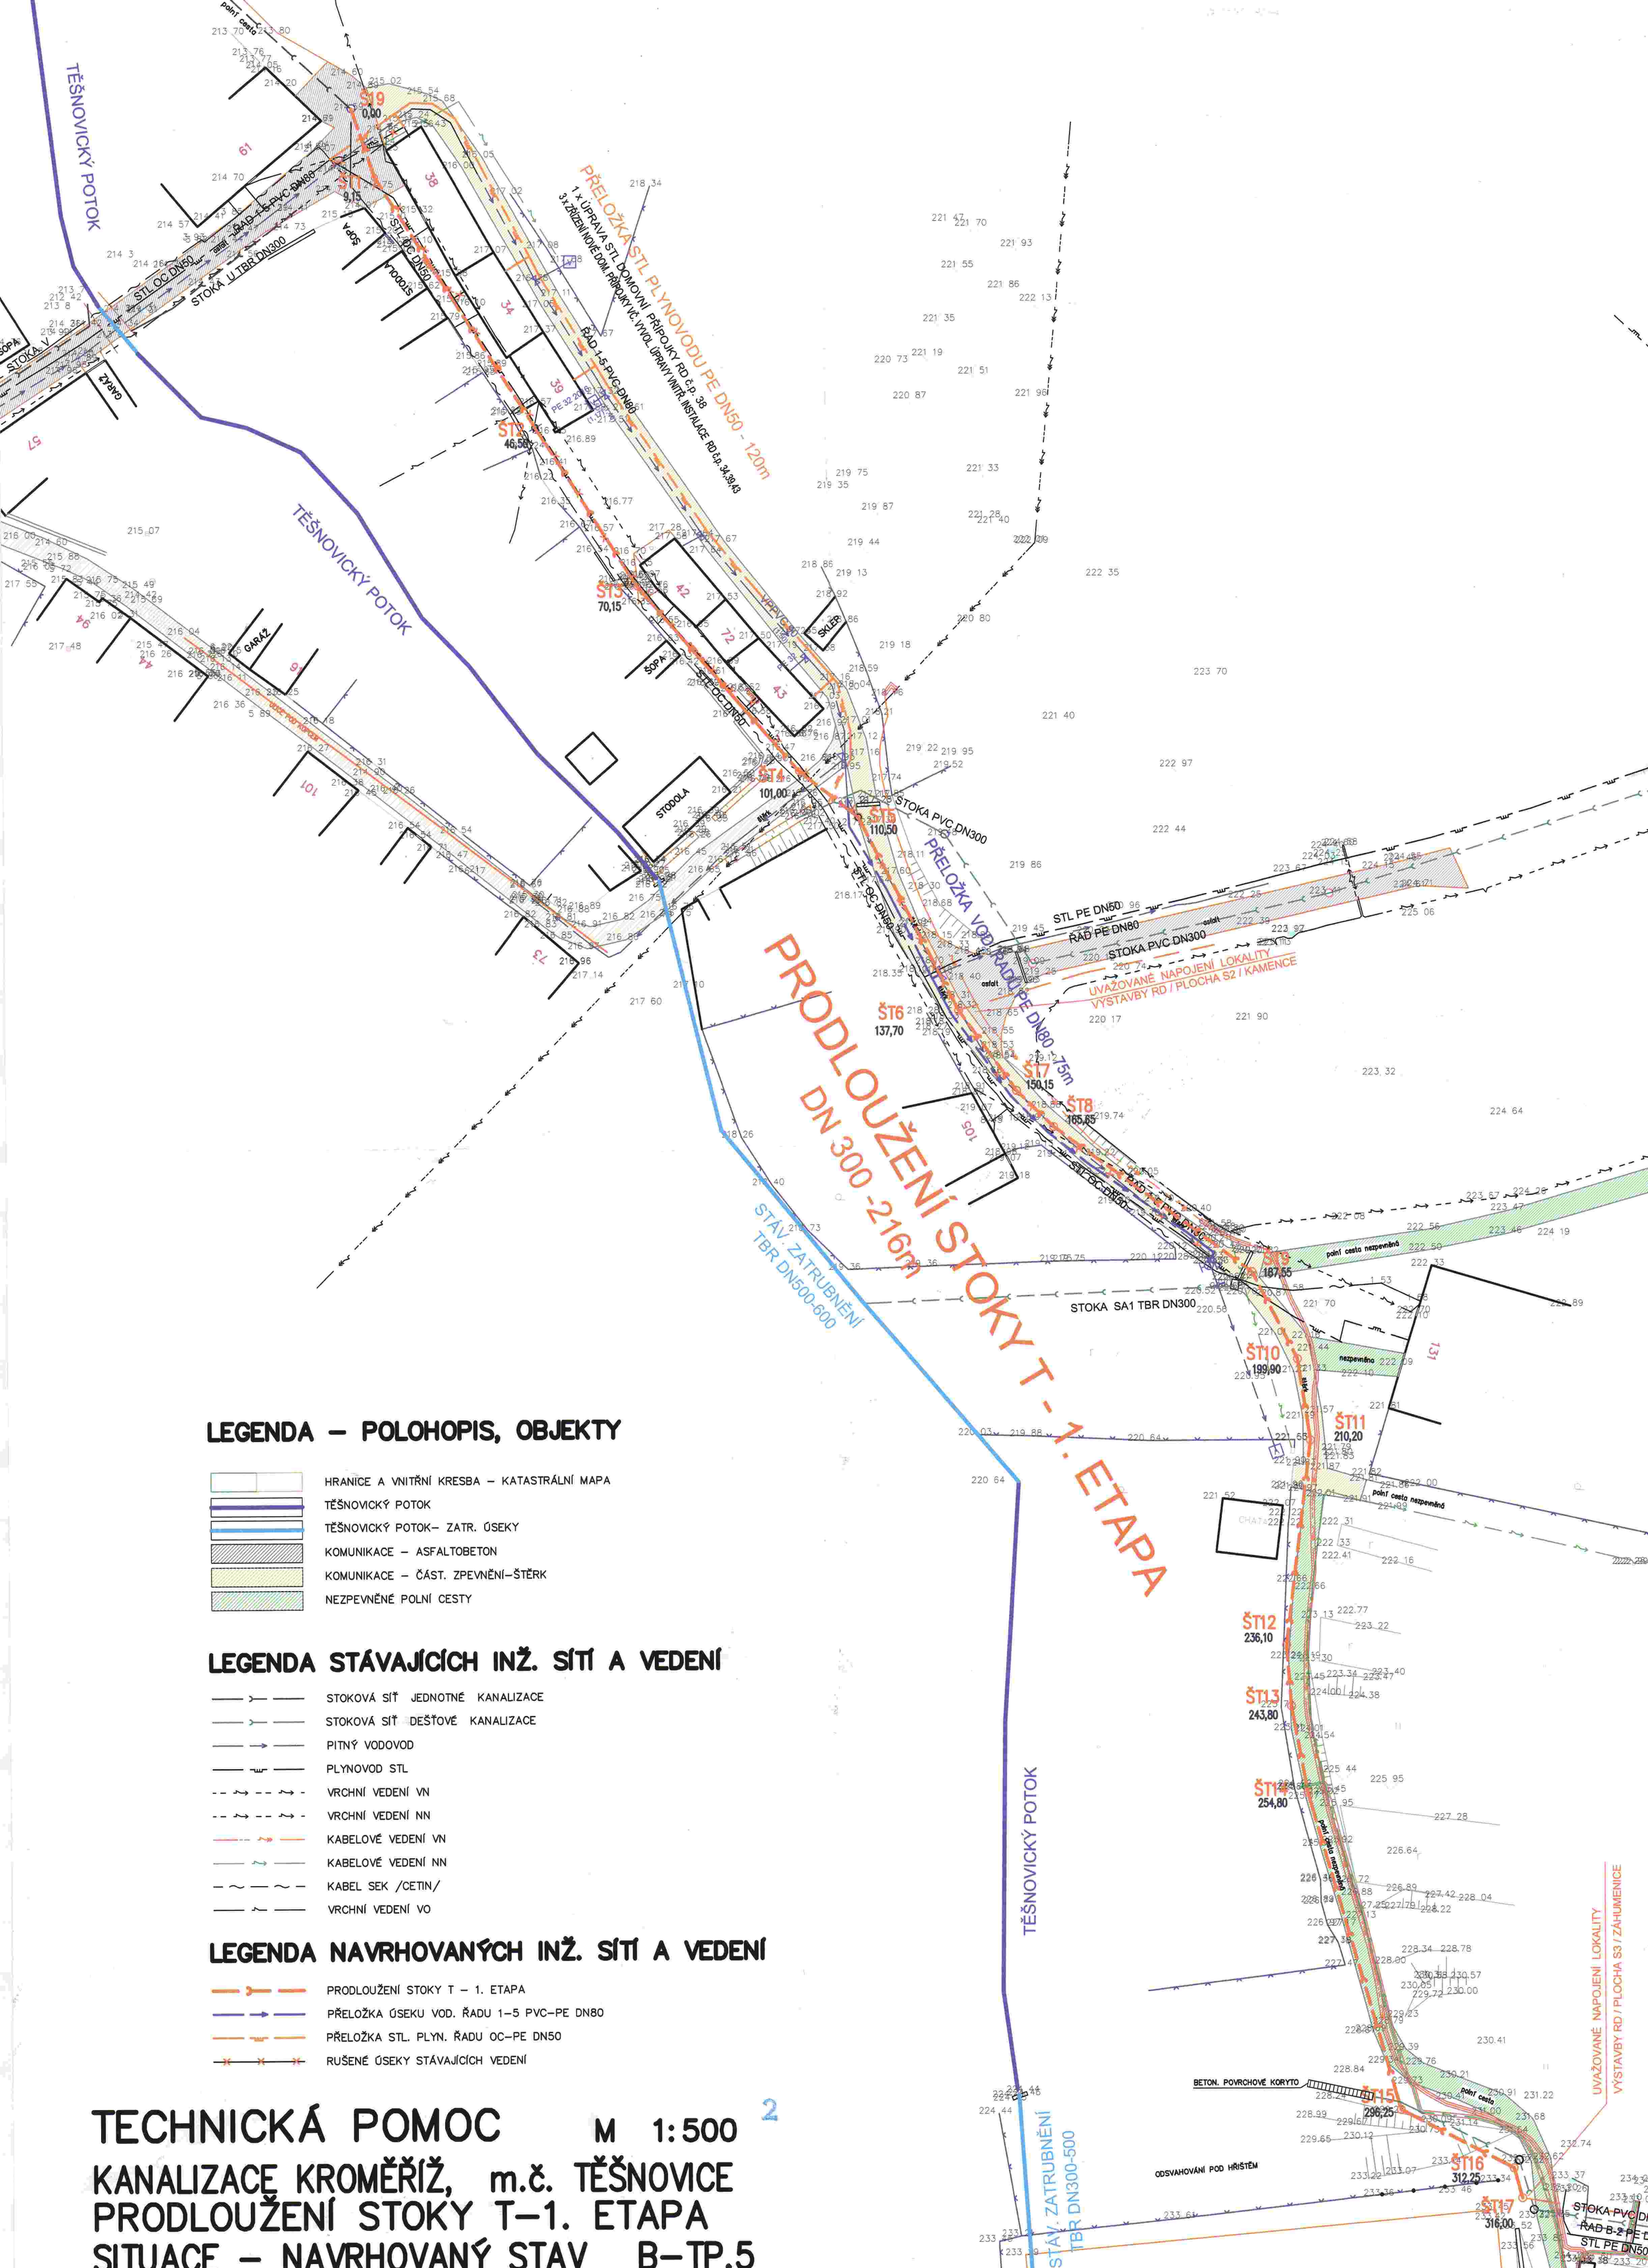

LEGENDA – POLOHOPIS, OBJEKTY

- HRANICE A VNITŘNÍ KRESBA – KATASTRÁLNÍ MAPA
- TĚŠNOVICKÝ POTOK
- TĚŠNOVICKÝ POTOK– ZATR. ÚSEKY
- KOMUNIKACE – ASFALTOBETON
- KOMUNIKACE – ČÁST. ZPEVNĚNÍ–ŠTĚRK
- NEZPEVNĚNÉ POLNÍ CESTY

LEGENDA STÁVAJÍCÍCH INŽ. SÍTÍ A VEDENÍ

- STOKOVÁ SÍŤ JEDNOTNÉ KANALIZACE
- STOKOVÁ SÍŤ DEŠŤOVÉ KANALIZACE
- PITNÝ VODOVOD
- PLYNOVOD STL
- VRCHNÍ VEDENÍ VN
- VRCHNÍ VEDENÍ NN
- KABELOVÉ VEDENÍ VN
- KABELOVÉ VEDENÍ NN
- KABEL SEK /CETIN/
- VRCHNÍ VEDENÍ VO

LEGENDA NAVRHOVANÝCH INŽ. SÍTÍ A VEDENÍ

- PRODLOUŽENÍ STOKY T – 1. ETAPA
- PŘELOŽKA ÚSEKU VOD. ŘADU 1–5 PVC–PE DN80
- PŘELOŽKA STL. PLYN. ŘADU OC–PE DN50
- RUŠENÉ ÚSEKY STÁVAJÍCÍCH VEDENÍ

TECHNICKÁ POMOC

M 1:500

KANALIZACE KROMĚŘÍŽ, m.č. TĚŠNOVICE
PRODLOUŽENÍ STOKY T–1. ETAPA
SITUACE – NAVRHOVANÝ STAV B–TP.5

2