


S001.2 Únikové venkovní schodiště

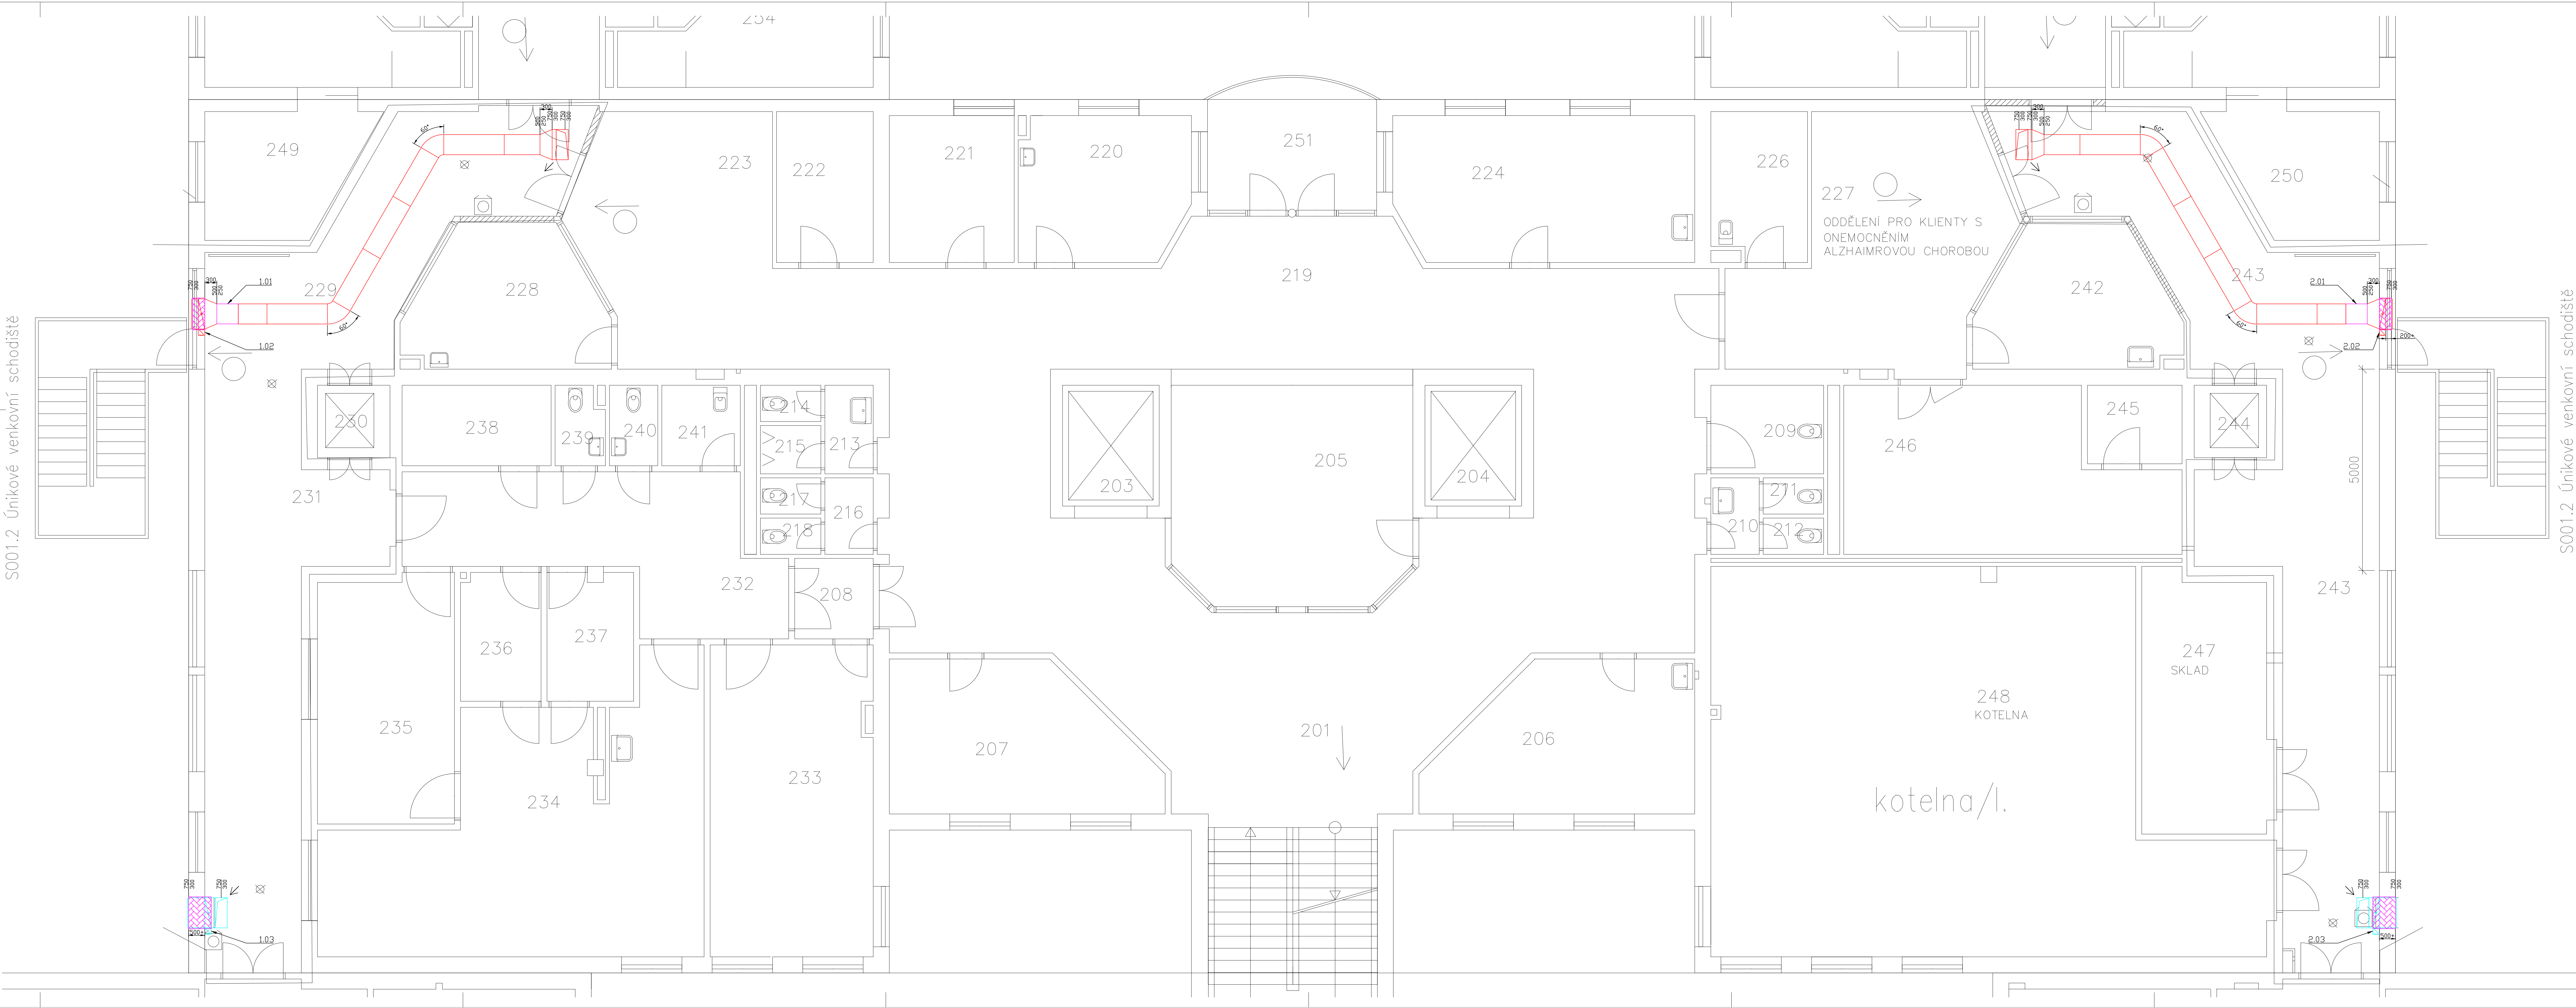

S001.2 Únikové venkovní schodiště

- LEGENDA:
- ODVODNÍ POTRUBÍ
 - PŘÍVODNÍ POTRUBÍ
 - ZÁŘÍZENÍ VZT
 - POŽÁRNÍ IZOLACE
 - TEPELNÁ IZOLACE

VYPRACOVAL:	Ing. Jan Bartel, IVENT PRO s.r.o.	ivent	FAKO
ZODP. PROJEKTOVAT:	Ing. Martin Jánoušek	Kotýčková 258B, 767 01 Kroměříž	
INVESTOR:	Město Kroměříž, vešle náměstí 115/1, 767 01 Kroměříž	MĚSTO KROMĚŘÍŽ	
MÍSTO STAVBY:	Lesní 299/54, Kroměříž, k.ú. Vážany u Kroměříže, p.č. 681/68, 681/5		
ČÁST PD:	D.1.4.3 VZDUCHOTECHNIKA	FORMÁT:	16x A4
NÁZEV AKCE:	Úprava a rozšíření požárních únikových cest v DPS Vážany	DATUM:	08/2021
NÁZEV VÝKRESU:	PŮDORYS 2.NP	STUPEŇ PD:	DPS
		MĚŘÍTKO:	1:50
			Číslo výkresu: D.1.4.3-2