


PODÉLNÝ PROFIL

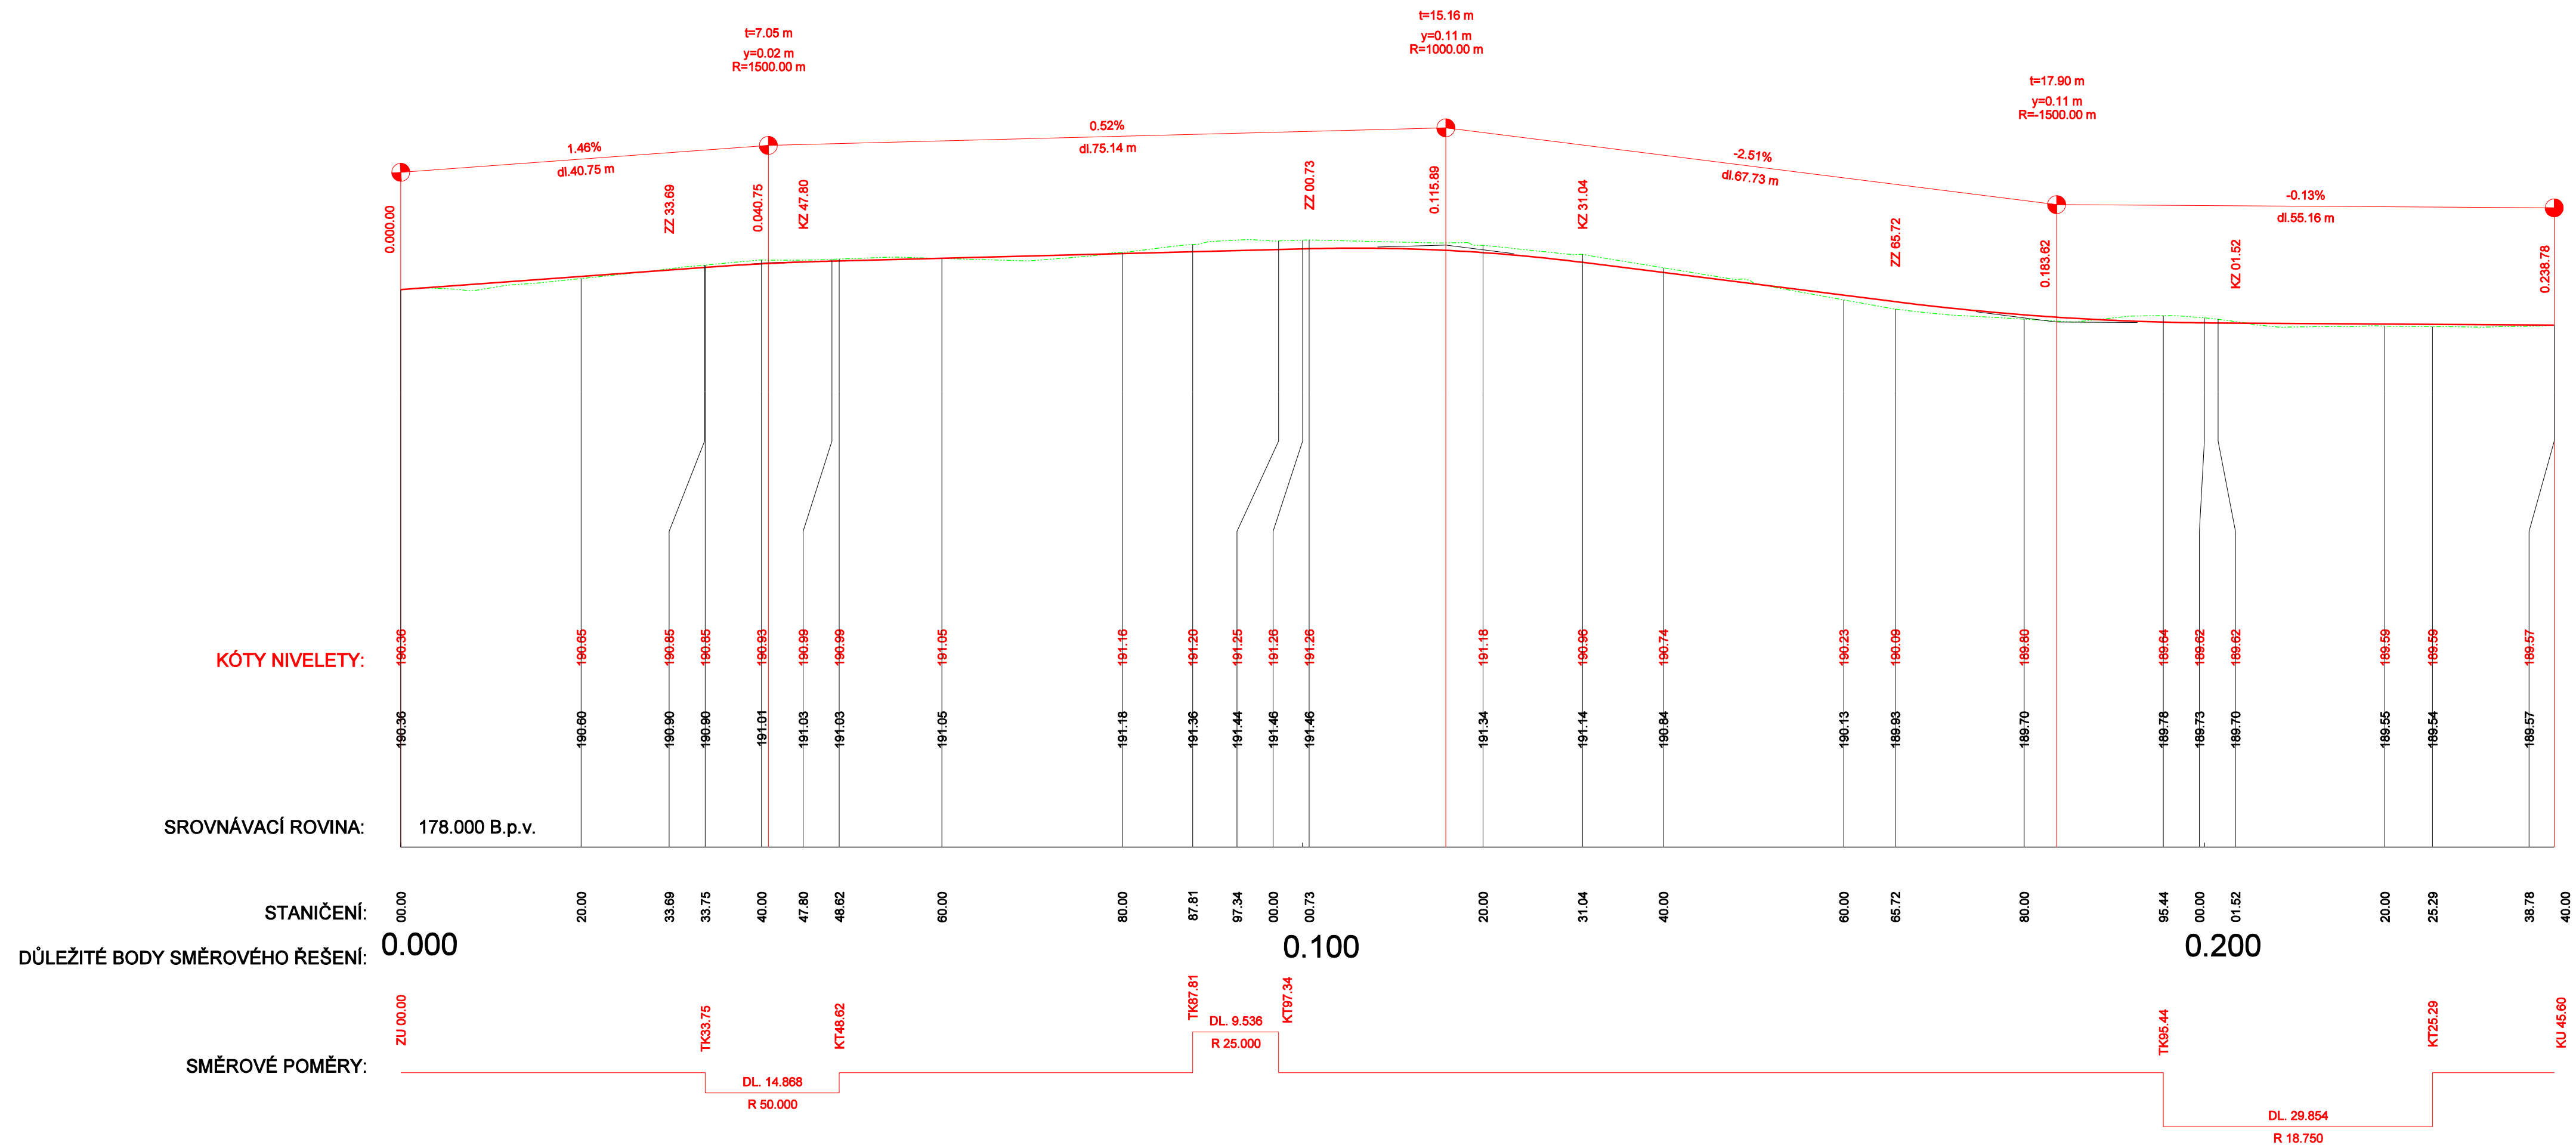

STUDIE PROVEDITELNOSTI PARKOVÁNÍ NA UL. ZBOROVSKÁ KROMĚŘÍŽ

PODÉLNÝ PROFIL

MĚŘÍTKO 1:500/100
DATUM 03/2021

VYPRACOVAL:

Ing. ŘIHÁK Vojtěch - ComTech
Projektová a inž. činnost, dopravní stavby
767 01 Kroměříž, Nitranská 4486
IČ 68048998, DIČ CZ7107224399