


ŘEZ A-A'

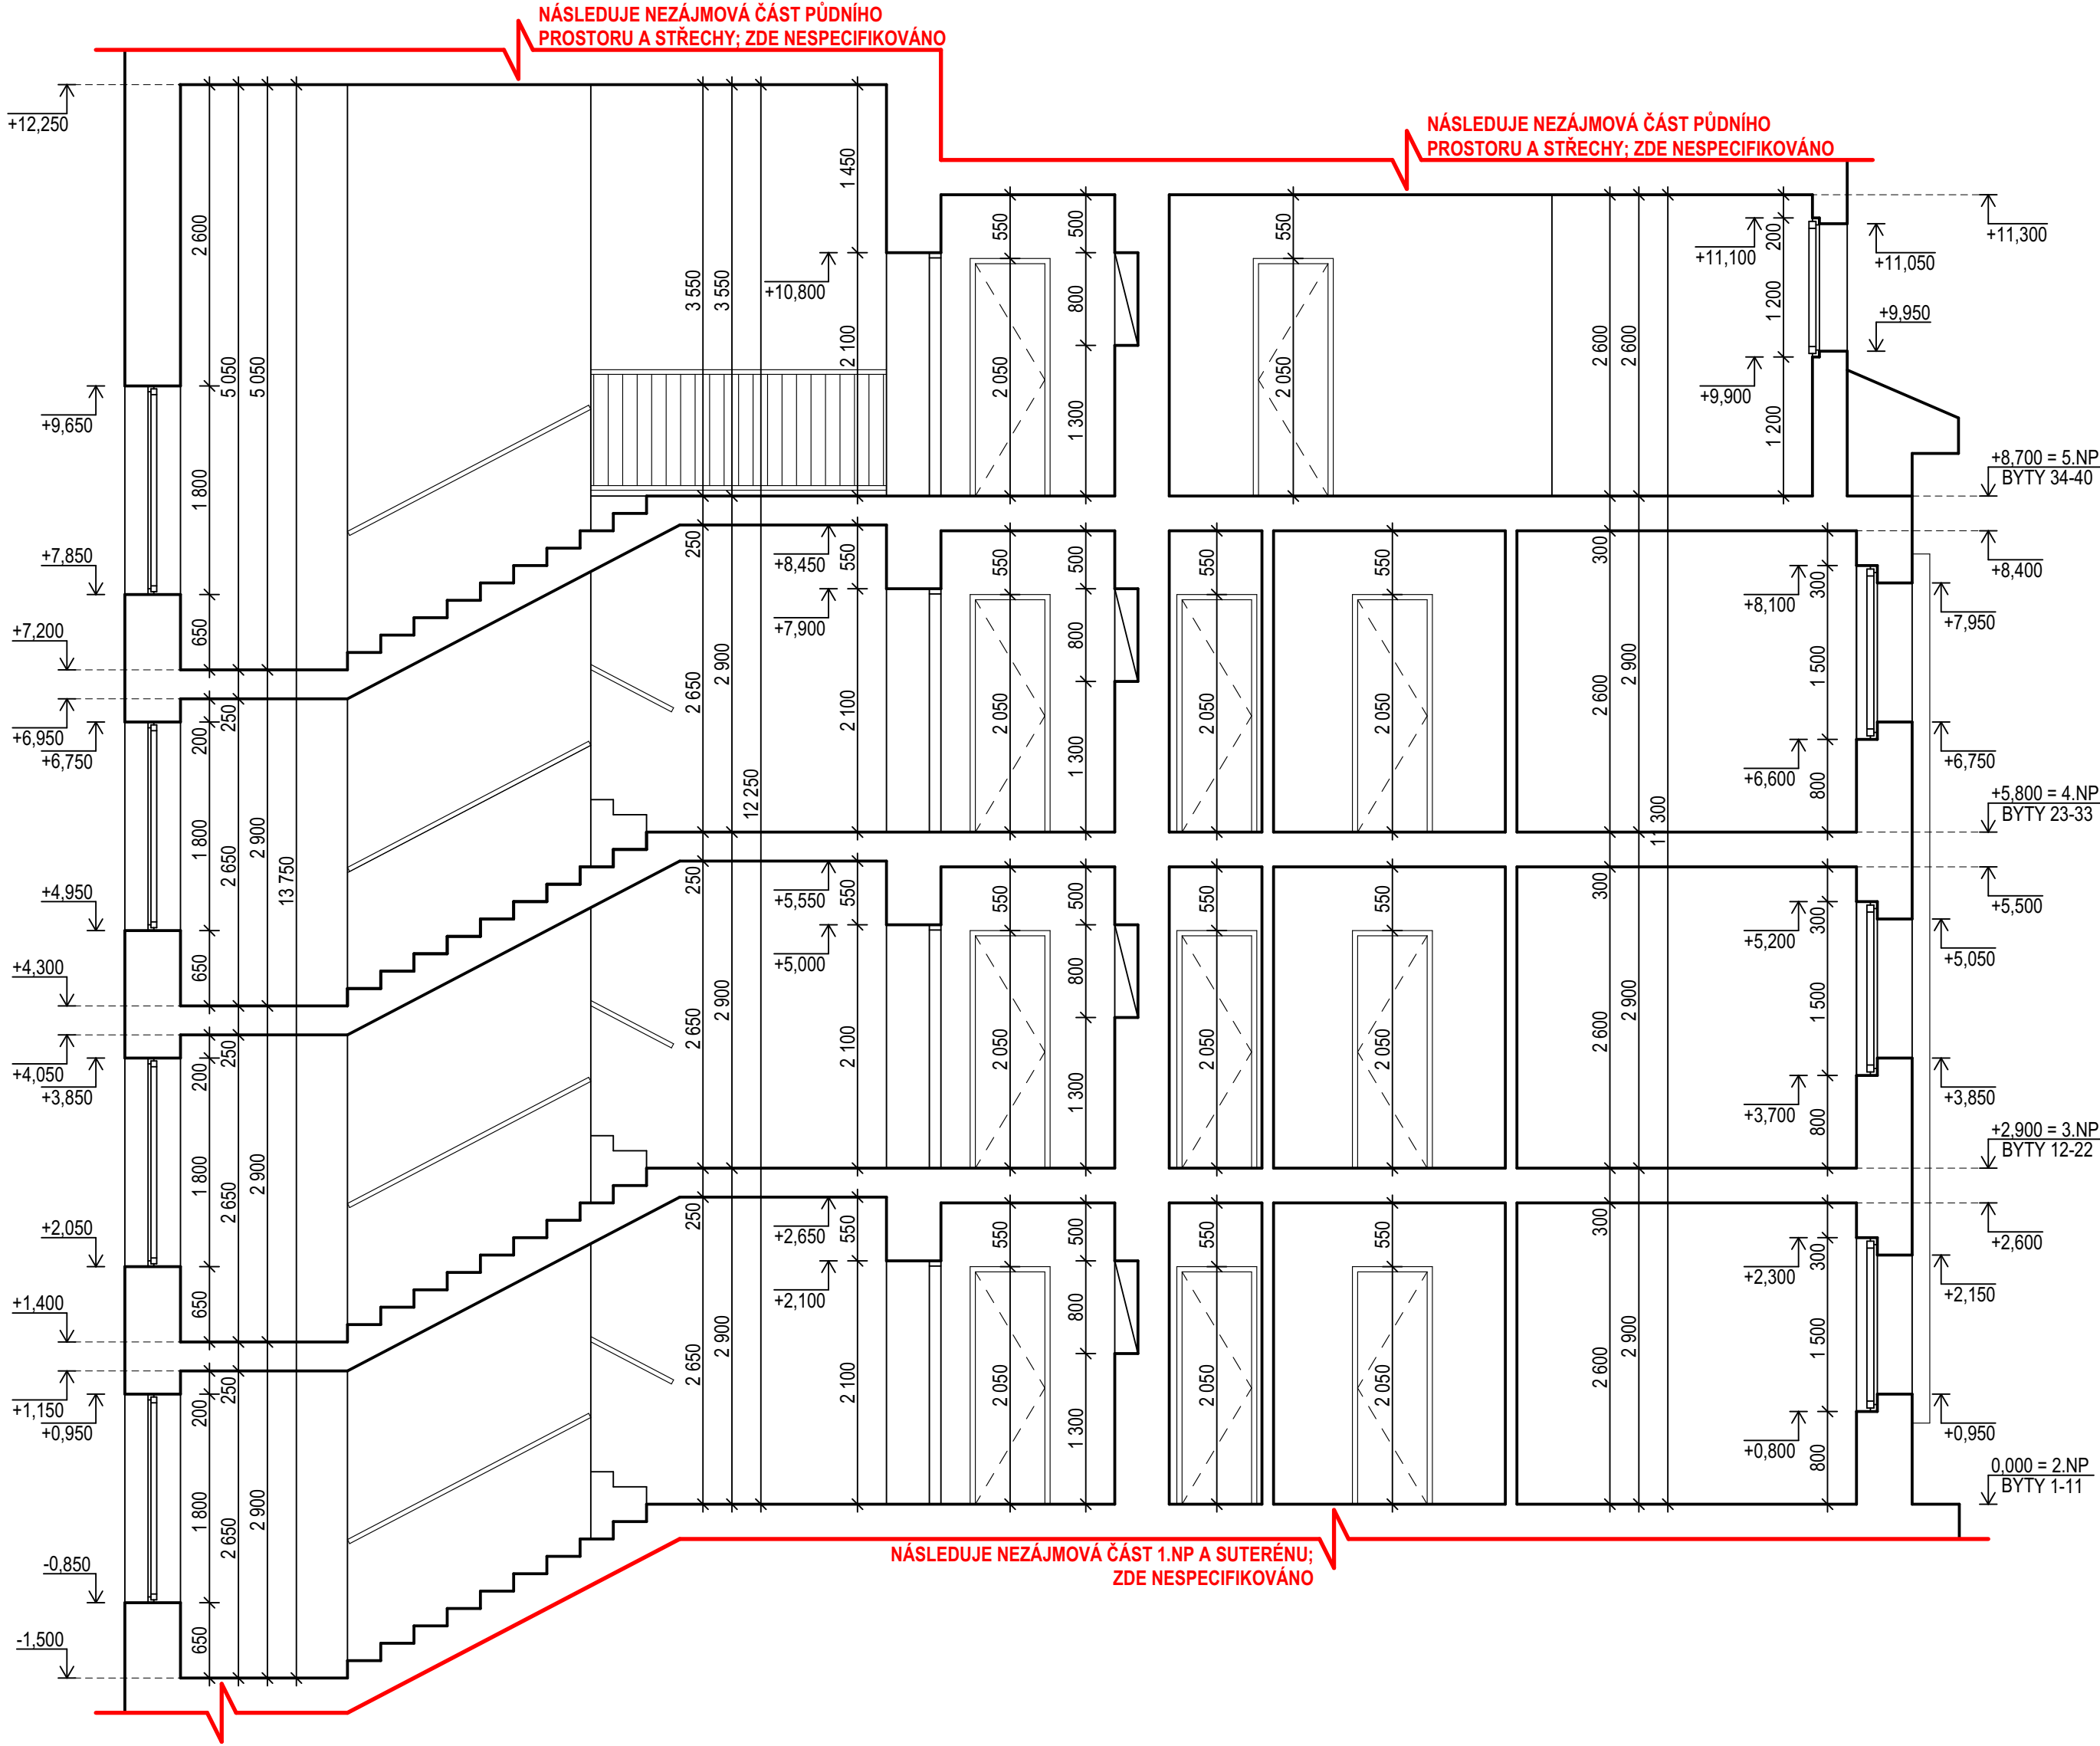

LEGENDA

VEŠKERÉ KONSTRUKCE - OBECNĚ

KONTROLOVAL:	VYPRACOVALI:	<div><div></div><div>PASPORT Kaňa</div><div>www.pasport.eu</div><div>PASPORT Kaňa s.r.o</div><div>IČ 04286499; DIČ CZ04286499</div><div>info@pasport.eu; www.pasport.eu; gsm: +420775142520</div><div>Cacardov 180 Dolní Bojanovice 69617</div></div>	
ING. ONDŘEJ KAŇA	PETR VENCLÍK, DOMINIK PELIKÁN		
MĚÚ: KROMĚŘÍŽ	MÍSTO, K. Ú.: KROMĚŘÍŽ		
ZADAVATEL: Město Kroměříž, Velké náměstí 115/1, 76701 Kroměříž		Č. ZÁKÁZKY:	2021-062
NÁZEV AKCE: <b>PASPORTIZACE BYTOVÉHO DOMU</b> NA PARCELE Č. 604/1; K. Ú. KROMĚŘÍŽ		DATUM:	01/2022
		STUPEŇ:	PASPORT
		FORMÁT:	6 x A4
ČÁST:	D.1 - STAVEBNÍ ČÁST	MĚŘÍTKO:	1:50
OBSAH:	<b>ŘEZ A-A'</b>	OZN.:	<b>D.1.05</b>