



**ŘEZ C-C'**

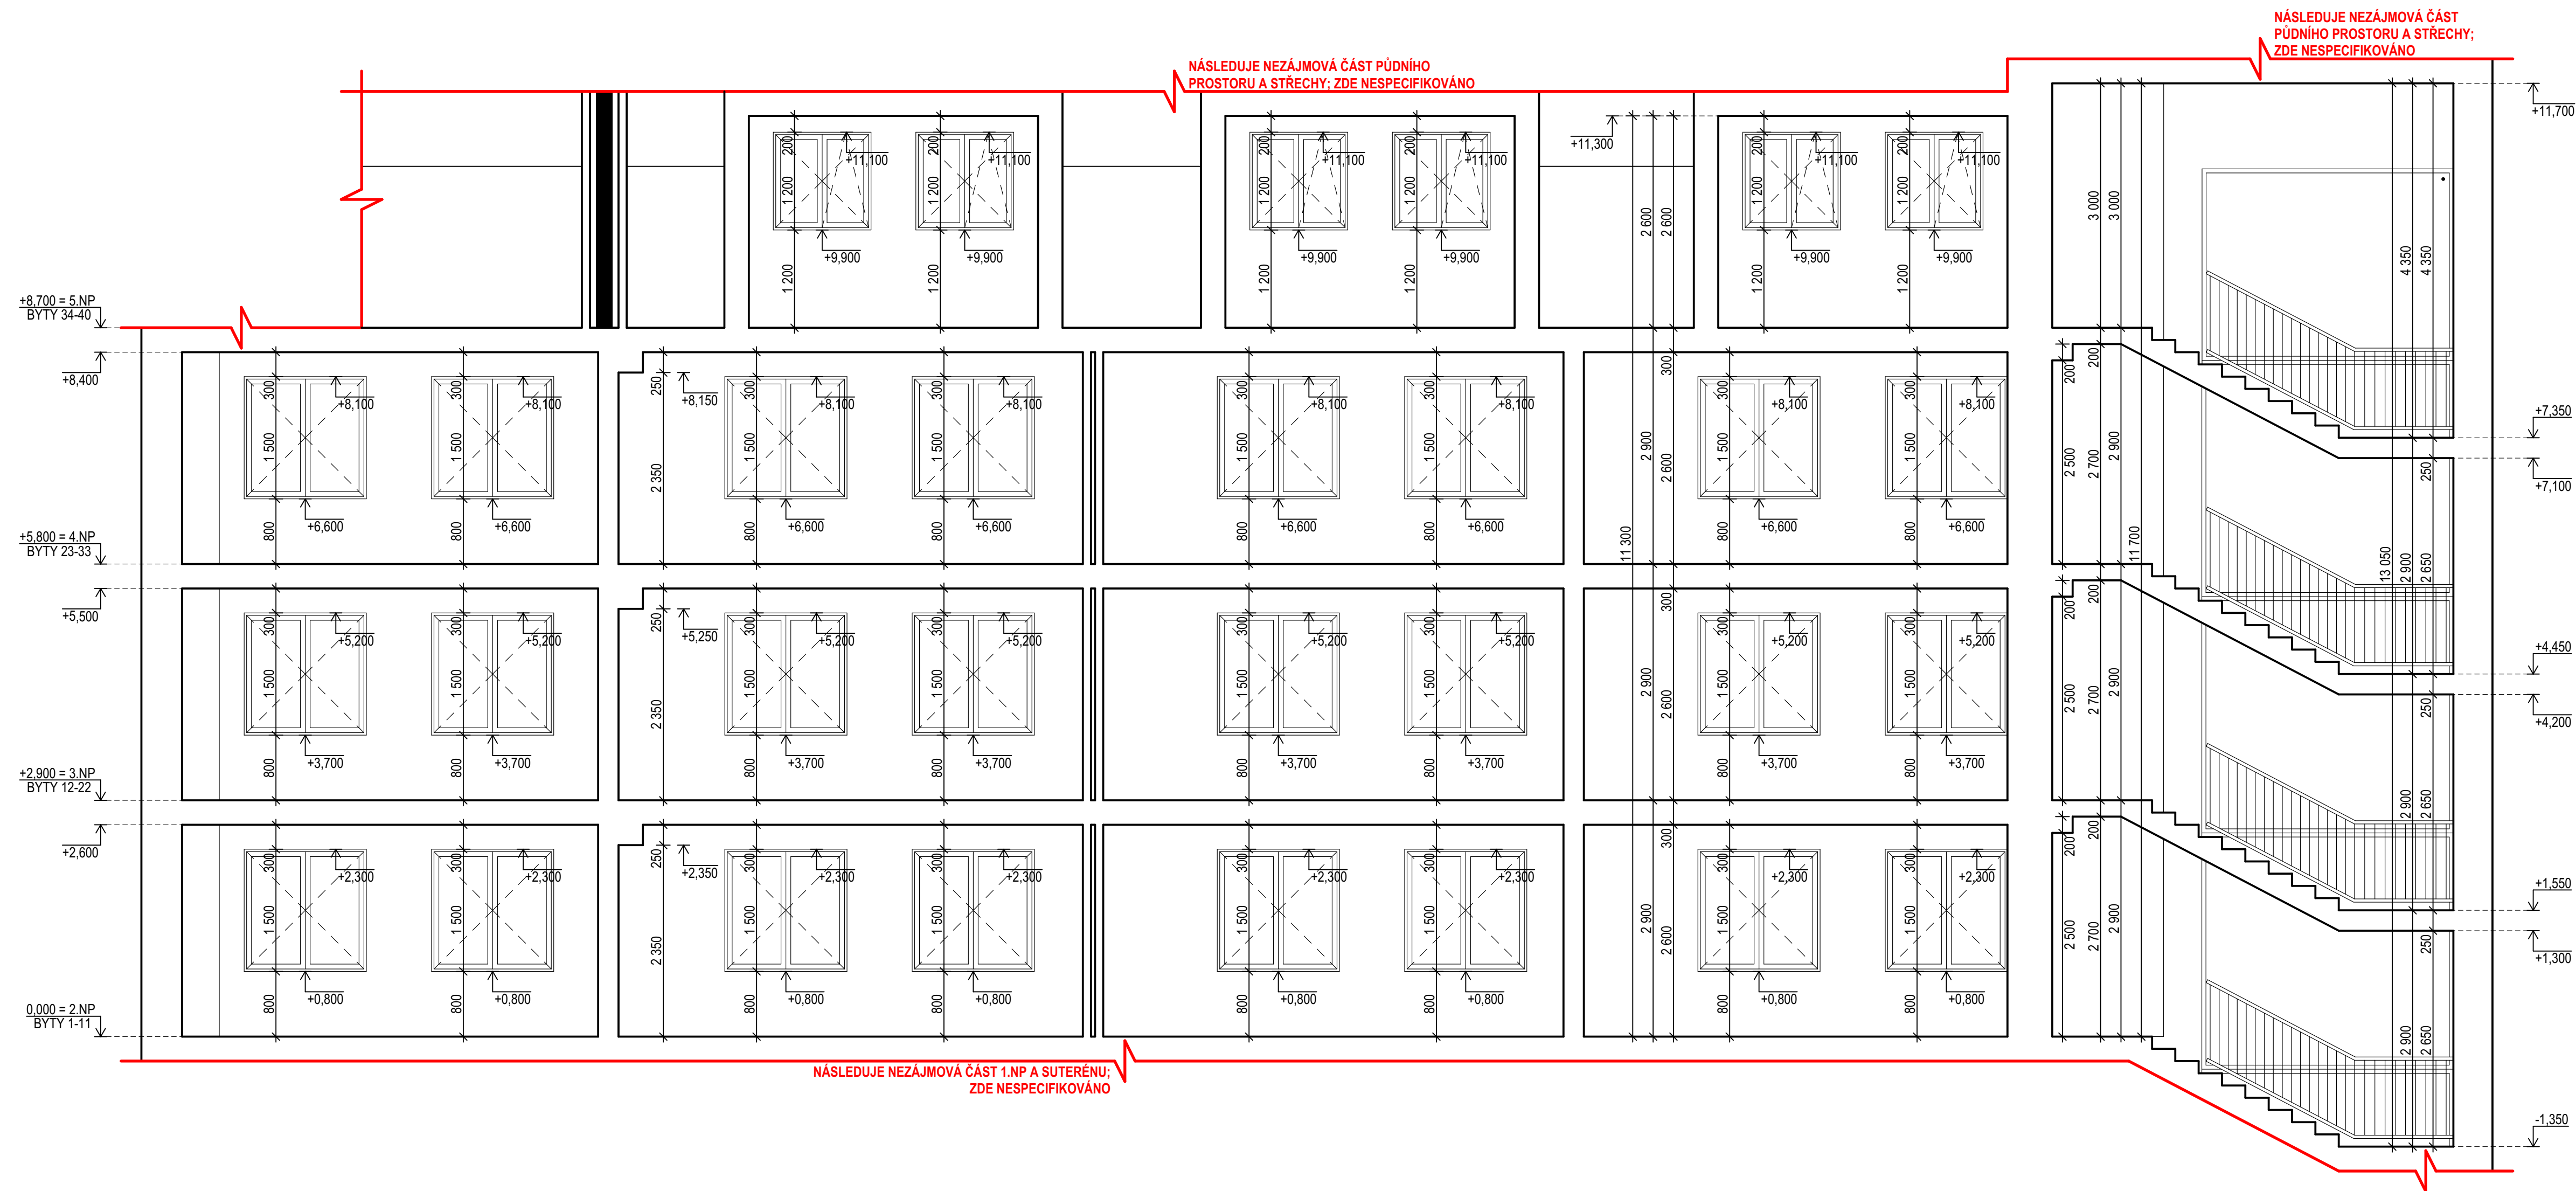

## LEGENDA

☐ VEŠKERÉ KONSTRUKCE - OBECNĚ

KONTROLOVAL:	YVYPRACOVAL:		
ING. ONDŘEJ KAŇKA	PETR VENCÍLK, DOMINIK PELIKÁN	<a href="http://www.pasport.eu">www.pasport.eu</a> IČ 04286499, DIČ CZ204286499 <a href="mailto:info@pasport.eu">info@pasport.eu</a> , <a href="http://www.pasport.eu">www.pasport.eu</a> , gem.: +420775142520 Cezardov 180 Dolní Bojanovice 69617	
MĚŮ: KROMĚŘÍŽ	MÍSTO, K. Ú.: KROMĚŘÍŽ		
ZADAVATEL: Město Kroměříž, Velké náměstí 115/1, 76701 Kroměříž		Č. ZÁKAZKY:	2021-062
NÁZEV AKCE: <b>PASPORTIZACE BYTOVÉHO DOMU</b> NA PARCELE Č. 604/1; K. Ú. KROMĚŘÍŽ		DATUM:	01/2022
		STUPEŇ:	PASPORT
		FORMÁT:	10 x A4
ČÁST:	D.1 - STAVEBNÍ ČÁST	MĚŘÍTKO:	1:50
OBSAH:	<b>ŘEZ C-C'</b>	OZN.:	<b>D.1.07</b>