KATASTRÁLNÍ ÚZEMÍ
DRUH POZEMKU

SO-09
KM 1.360 - 2,813

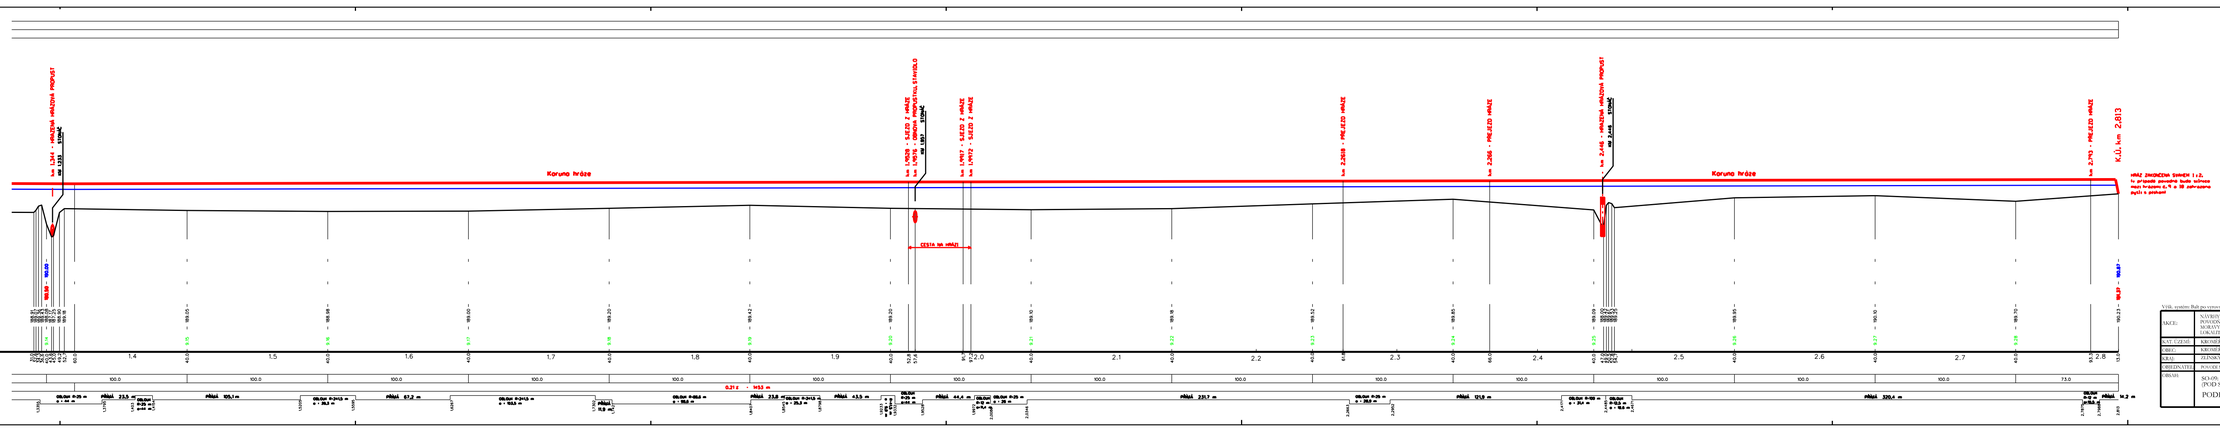

Hladina přítoku
Koruna hráze
Terén v ose

Příčné profily
Staničení (km)

VZDÁL.PŘÍČ.PROFILŮ m
STŘ.SKLON - DÉLKA m
SMĚROVÉ POMĚRY

VÝŠ. systém Bpv (povinný údaj) Souř. souřadnic JTSK

ÚKOL:	NÁVRH STAVEBNÍCH OPATŘENÍ KE SNÍŽENÍ POVODŇOVÝCH RIZIK V OBLASTI POVODÍ MORAVY V OBLASTI POVODÍ DYJE 1.ETAPA ÚPRAVY KROMĚŘÍŽ	AGROPROJEKT PSO a.s.	
		Slavíčkova 1b, 638 00 BRNO	
		Tel.: 543 033 938	
VAT. ÚZEMÍ	KROMĚŘÍŽ, HLUNÝ	AUTORIZ. INŽENÝR	Ing. I. HERMANN
OBEC	KROMĚŘÍŽ, HLUNÝ	VED. PROJEKTANT	Ing. I. HERMANN
OKRES	ZLÍNSKÝ	PROJEKTANT	Ing. K. PUŠKOVÁ
OBJEDNATEL	POVODÍ MORAVY, s. p., ÚMO SBOVA 11, BRNO	ČÍSLO VÝK.	553 D01
OBSAH:	SO-09, OBHRÁZOVÁNÍ BILÁN (POD SILNICÍ KM 1,36 – 2,193)	Č. ZAKÁZKY	555 - 2760 - 14
		DATUM	srpen 2015
	PODÉLNÝ PROFIL	MĚŘÍTKO	1:1000/100
		PŘÍLOHA	Y-4.8.