




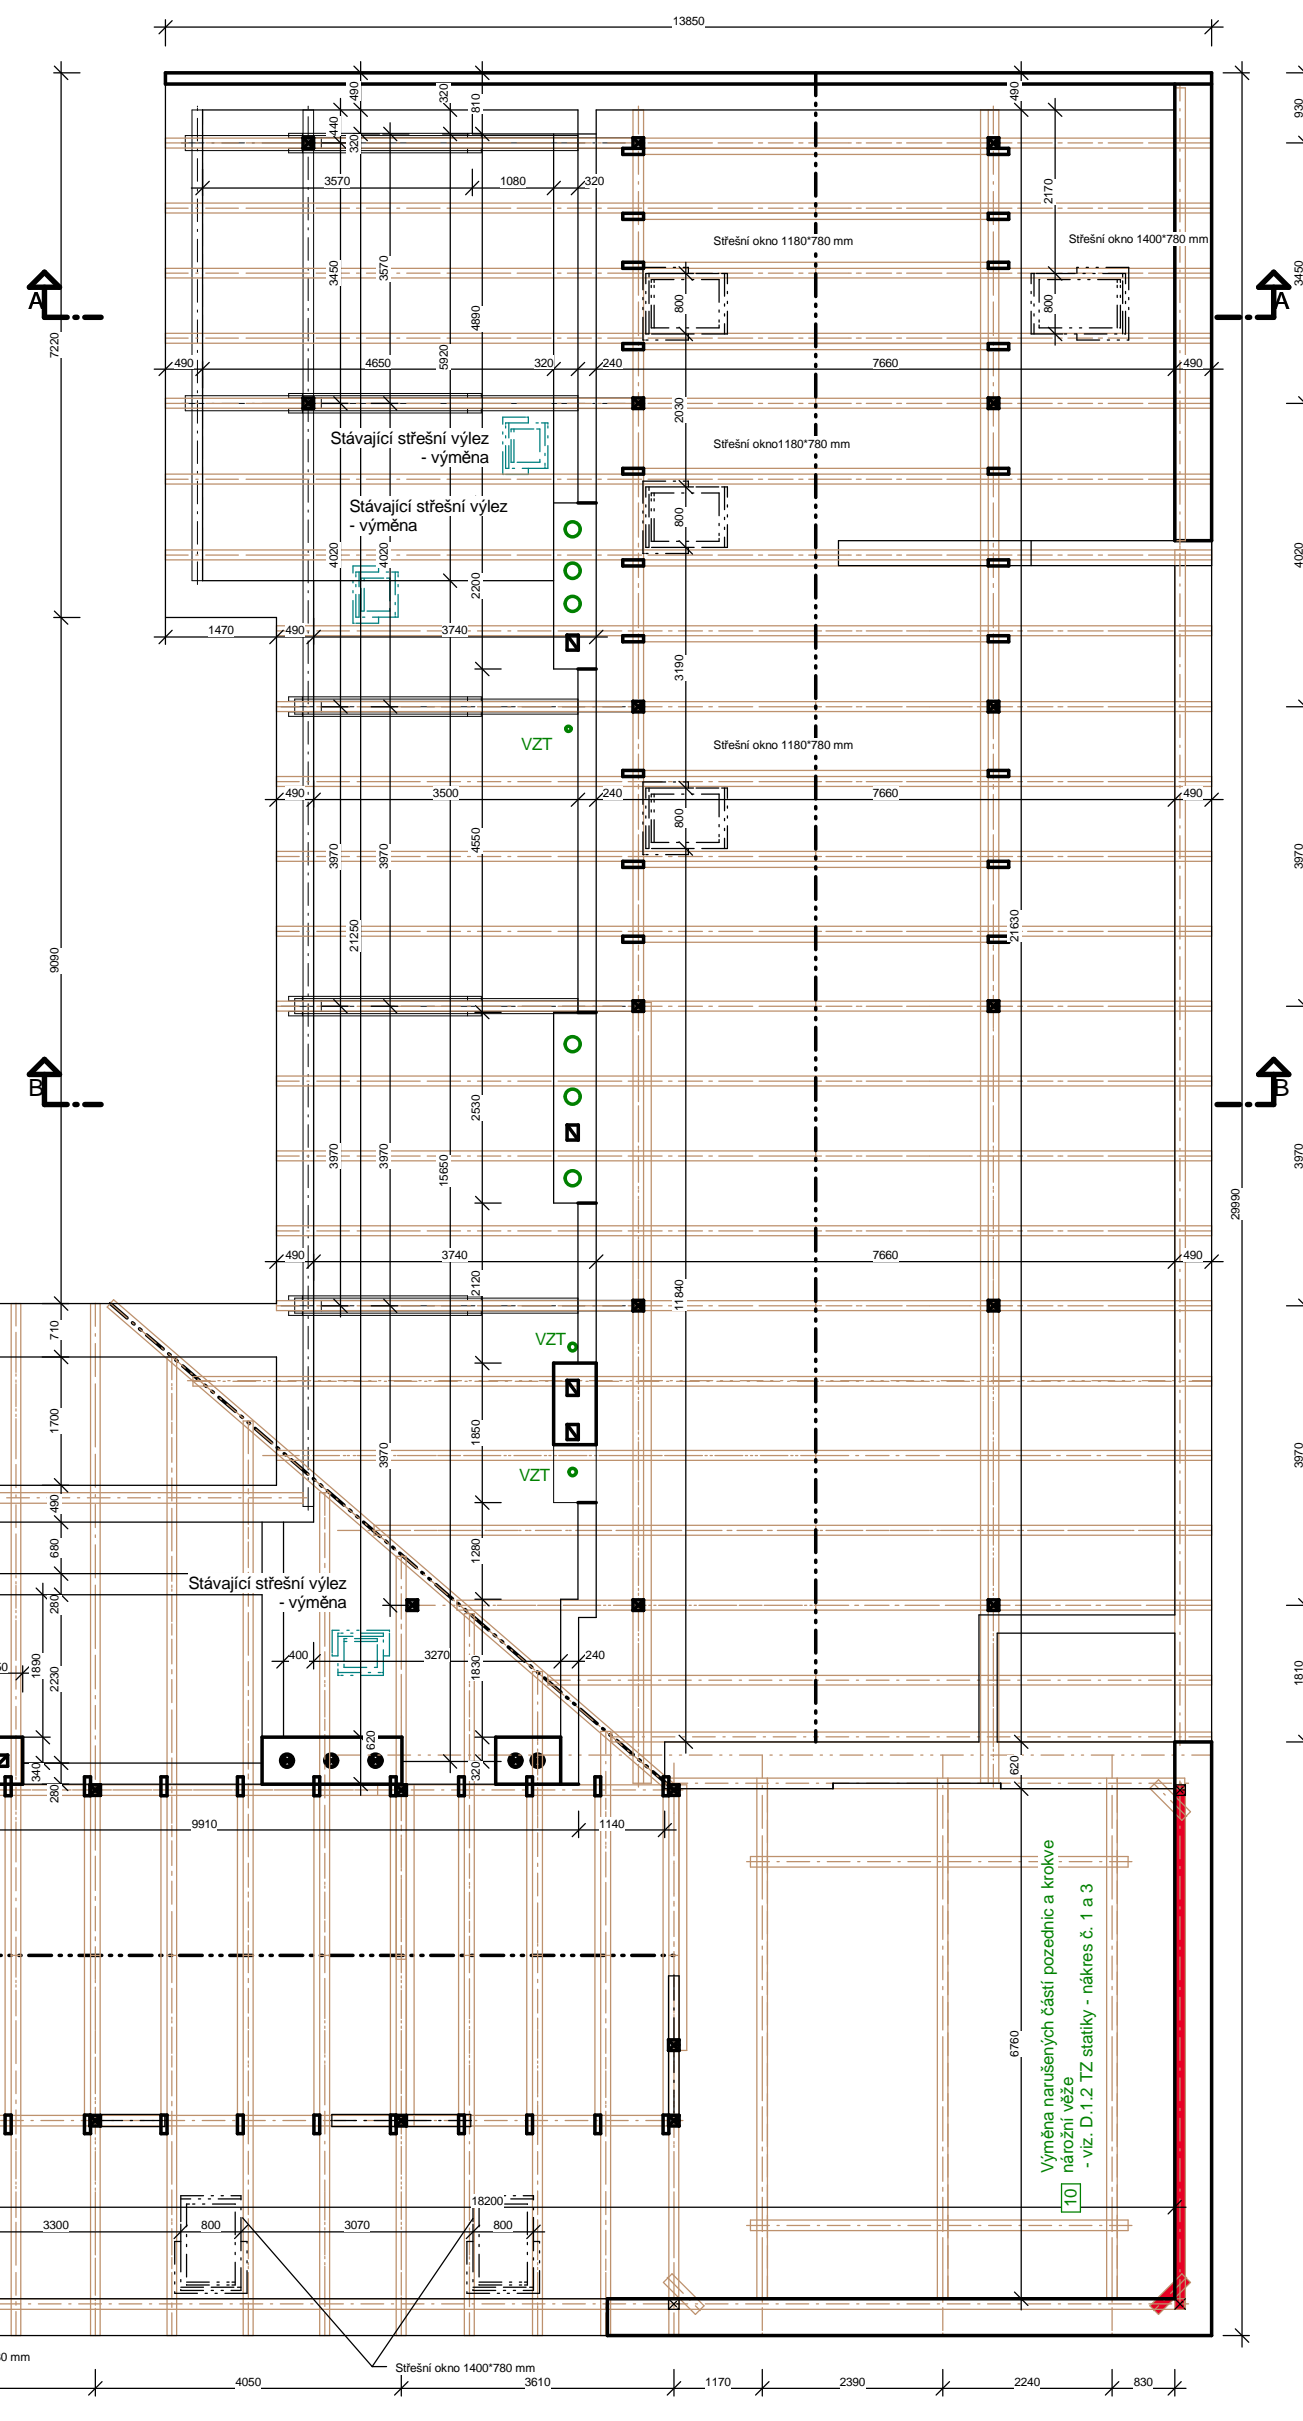

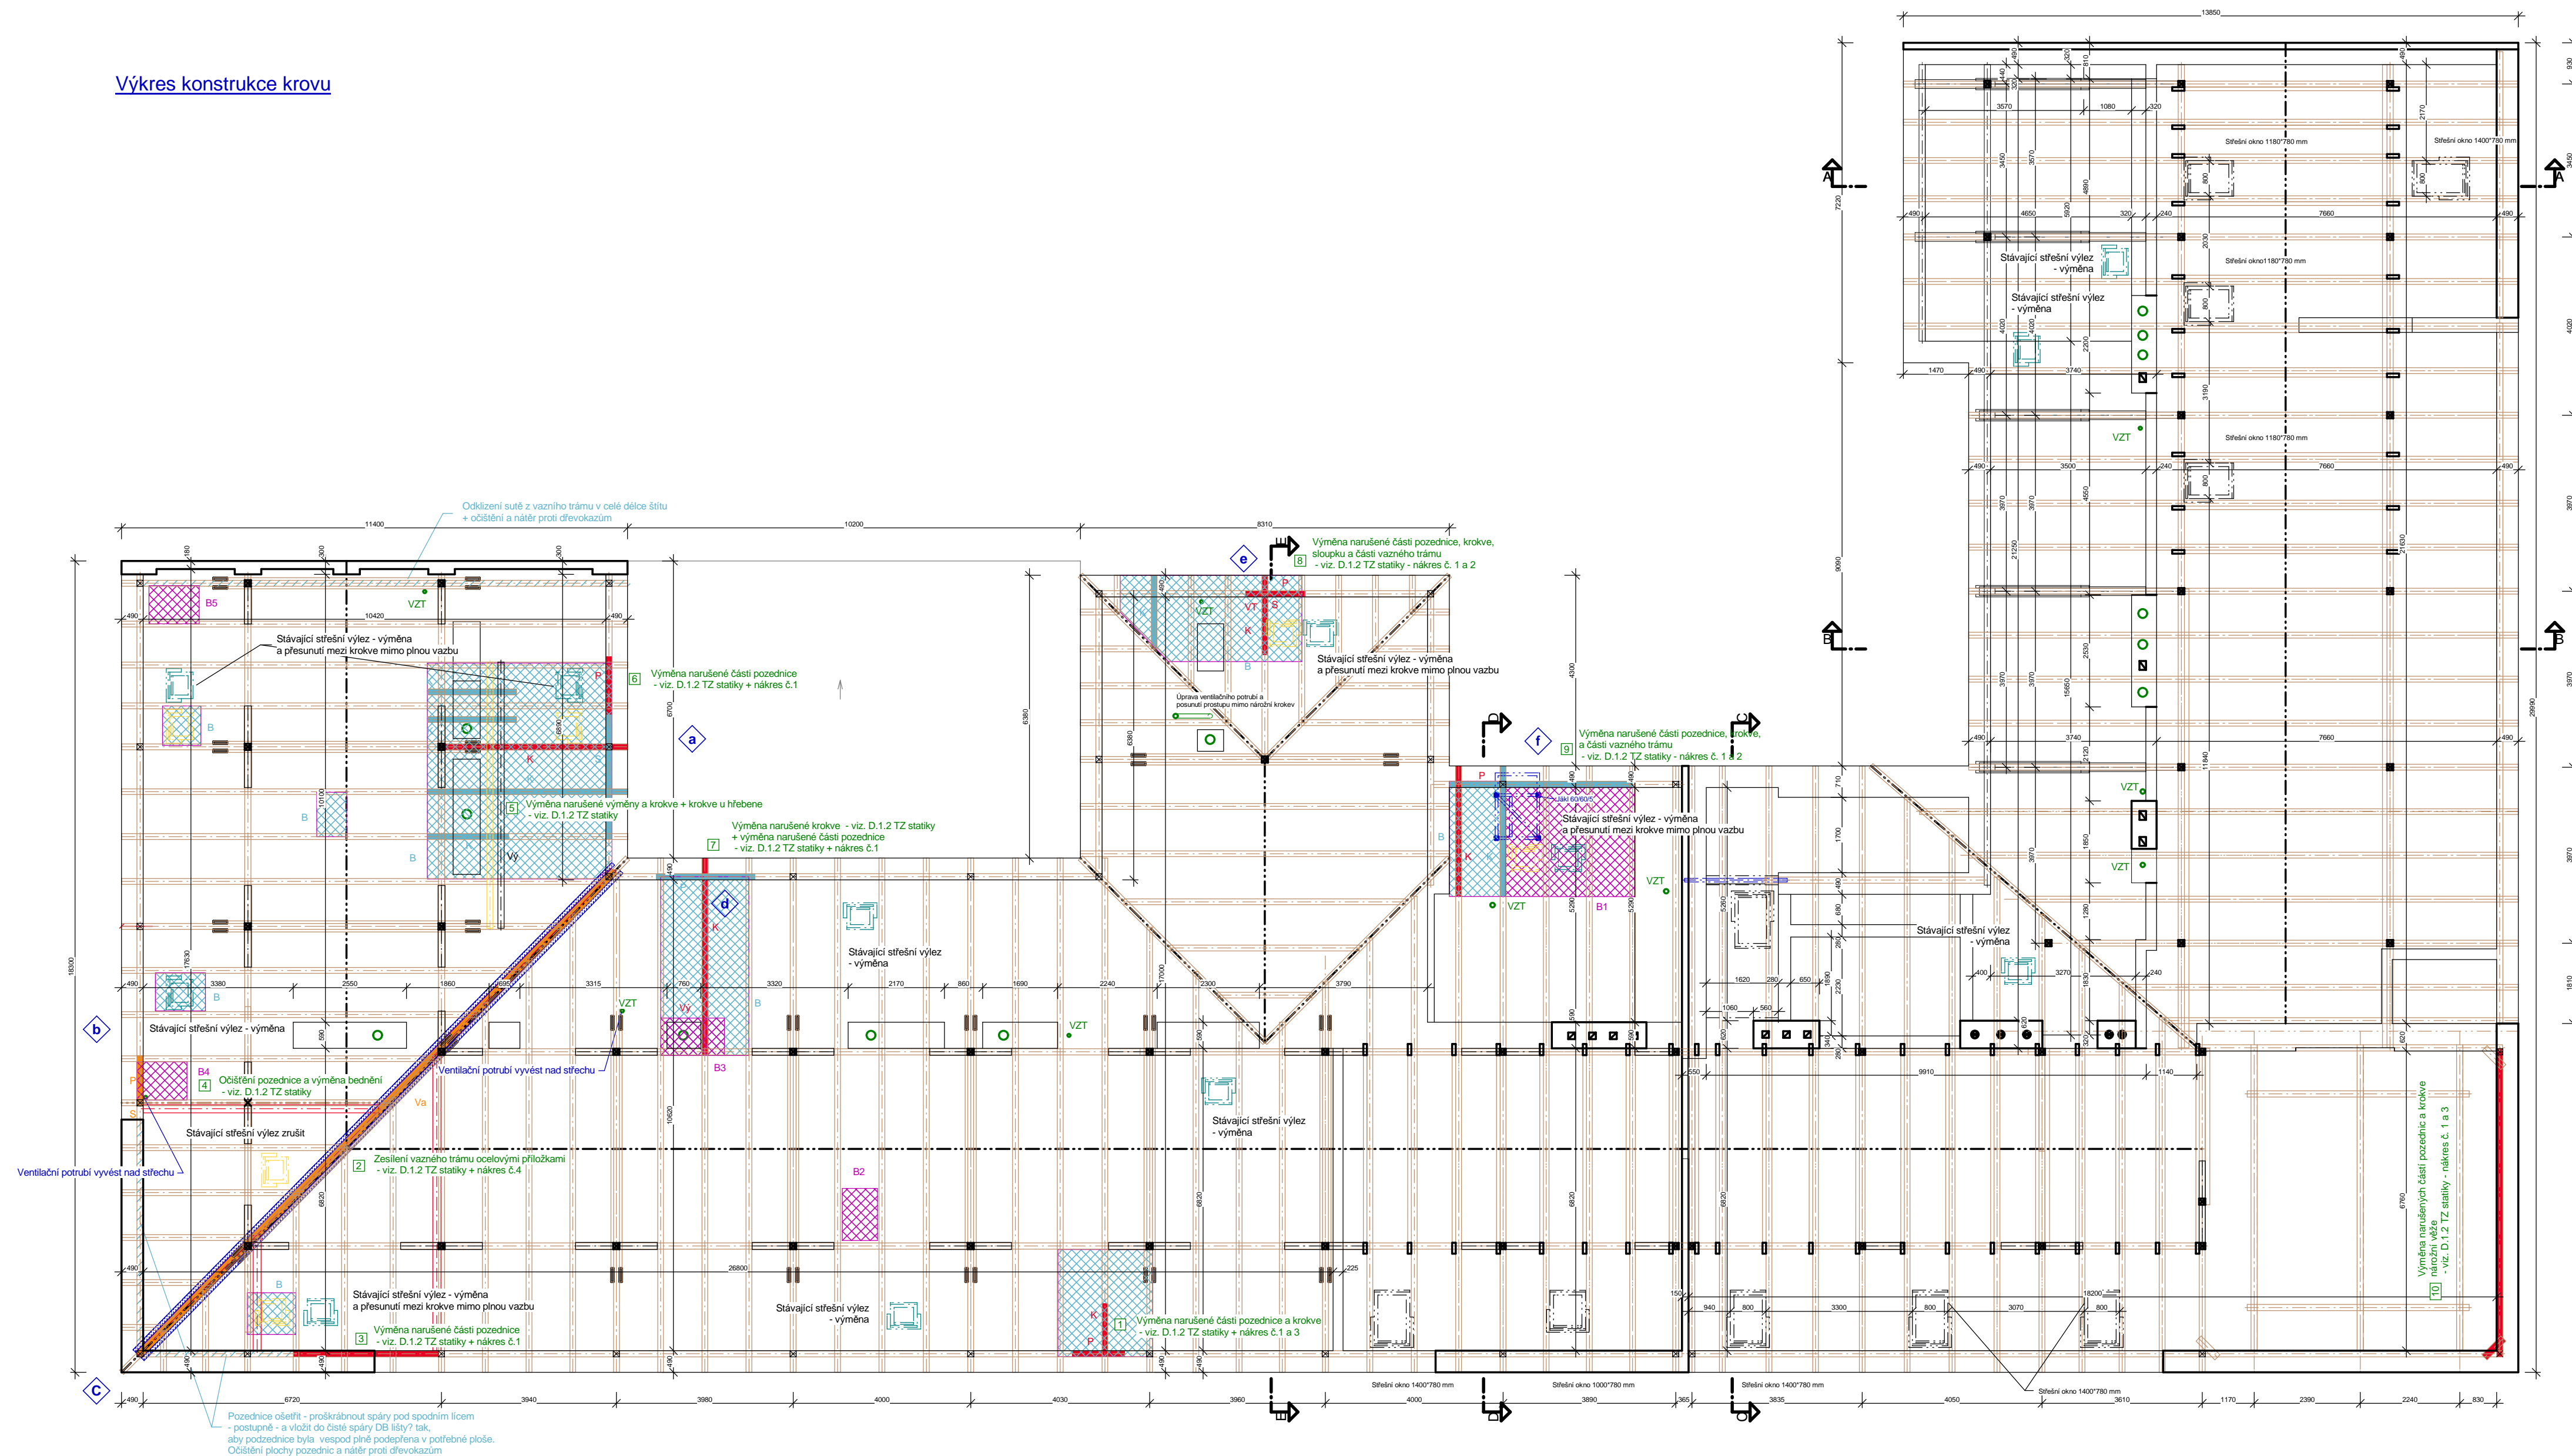


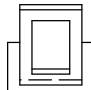



Výkres konstrukce krovu

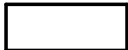


LEGENDA PRVKŮ KROVU

- | | |
|---|--|
|  | Stávající štítové a atikové zdivo |
|  | Stávající komínová tělesa |
|  | Stávající dřevěné prvky krovu |
|  | Vyměňované prvky krovu |
|  | Opravované prvky krovu |
|  | Aktualizované rozšíření rozsahu vyměňovaných prvků krovu |
|  | Výměna stávajícího dřevěného záklopu |
|  | Aktualizovaná rozšířená výměna stávajícího dřevěného záklopu |
|  | Střešní okno stávající |
|  | Střešní výlez - výměna za nový |

POZNÁMKA : ☒ Nálež č. x - způsob provedení výměny označených prvků krovu je podrobně popsán v technické zprávě statiky - část D.1.2 Stavebně konstrukční řešení

❖ Oblast "x" - označení lokality poškození dle revizního posouzení současného stavu dřevěných částí střešní konstrukce budovy ZŠ Komenského, vypracované ing. Vítom Kolmačkou a ing. Petrem Starostou, znalcem v oboru ochrany a konzervace dřeva zbudovaného ve stavbách ze dne 01/2023

ZODP. PROJEKT.	VYPRACOVAL	KRESLIL	KONTOLOVAL	 TRIGON projekt spol. s r.o. projektování a inženýringové práce Kollárova 1007/65, 787 01 Kroměříž IČO 60752794 tel. 272 331 026	
ING. M.KOČAR	ING. J. PARÁKOVÁ				
KRAJ: ZLÍNSKÝ		MÚ: KROMĚŘÍŽ	FORMÁT	5,5 A4	
INVESTOR: MĚSTO KROMĚŘÍŽ, VELKÉ NÁM. 115, KROMĚŘÍŽ			DATUM	03/23	
VÝMĚNA STŘEŠNÍHO PLÁŠTĚ A OPRAVA KROVU ZŠ KOMENSKÉHO Komenského náměstí č.p. 440 SO - 01.1 Stavební část			ÚČEL	RPD	
			Č. ZAKÁZKY	11-17	
			Č. KOPIE		
			ARCH. ČÍSLO		
Výkres konstrukce krovu - aktualizace			MĚRÍTKO	Č. VÝKRESU	
			1:100	01.1-02	