


Půdorys střechy

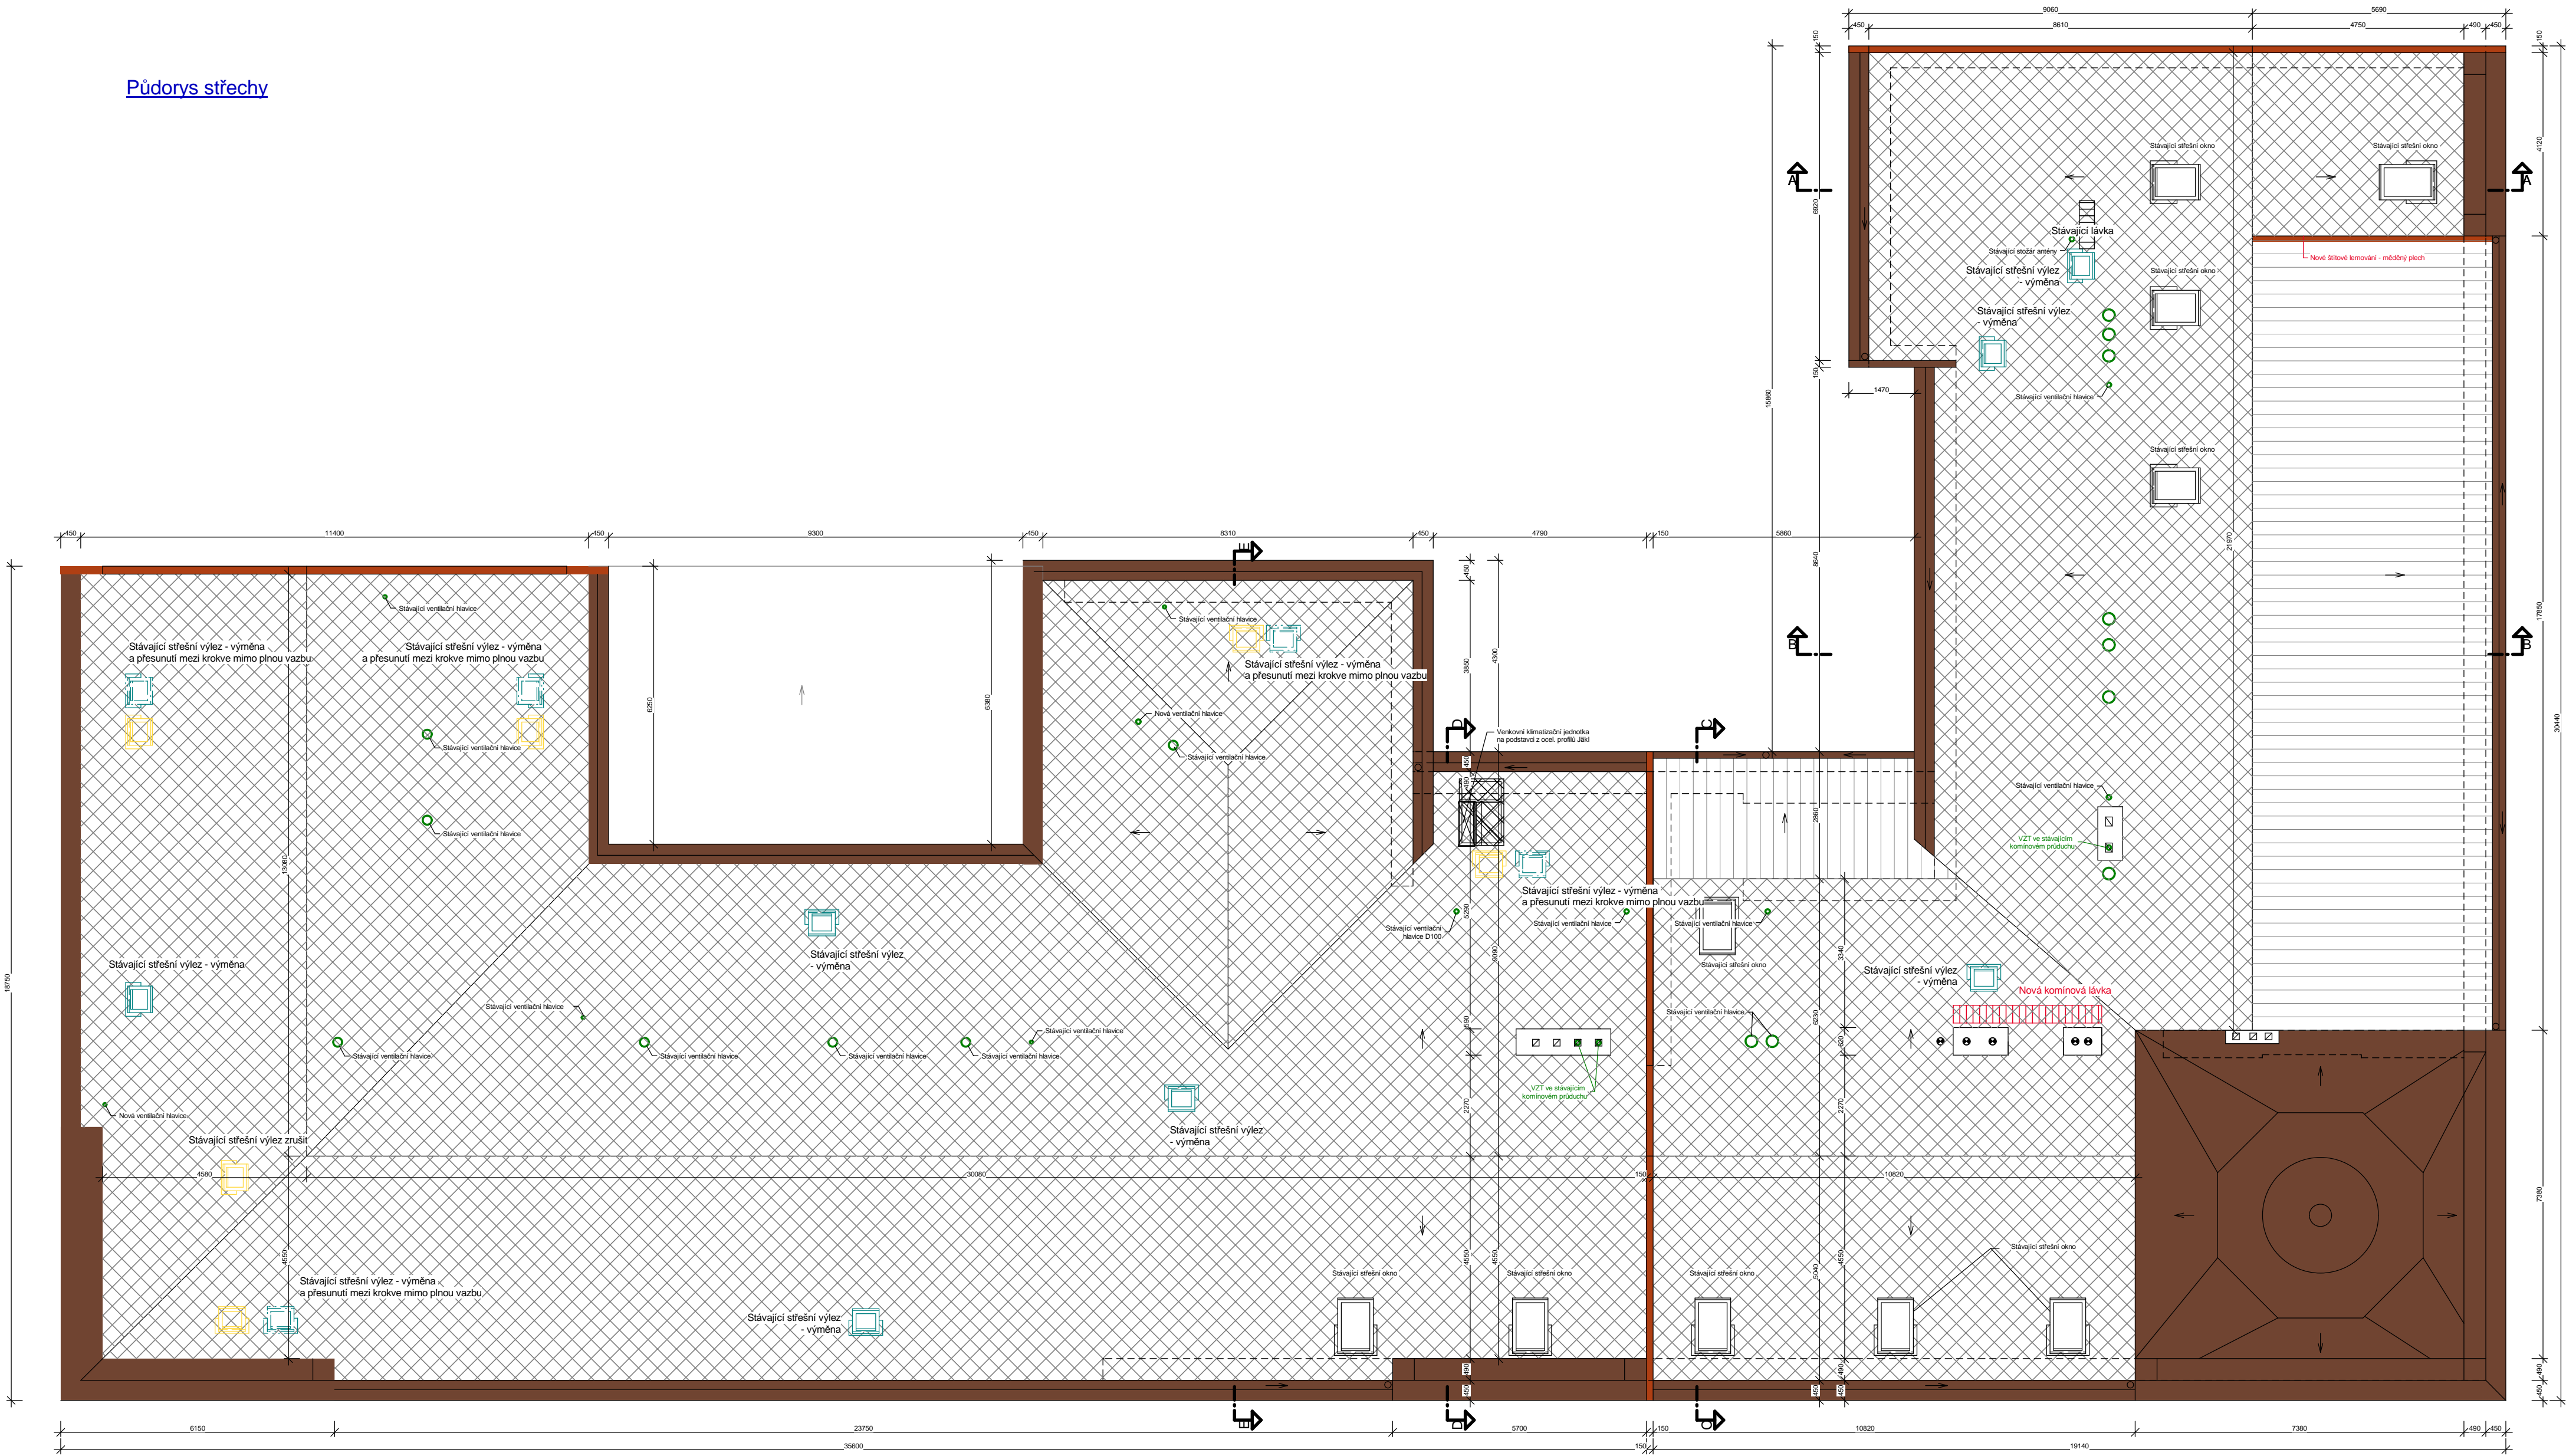

LEGENDA

- Střešní krytina vláknocementová skládaná - barva grafitová
- Střešní krytina - měděný falcovaný plech
- Stávající klempířské výrobky - krytina věže a oplechování - měděný plech
- Nové klempířské výrobky - oplechování - měděný plech
- Střešní okno stávající
- Střešní výlez - výměna za nový
- Stávající komínová tělesa
- Stávající odvětrání

ZODP. PROJEKT.	VYPRACOVAL	KRESLIL	KONTRLOVAL	<div><b>TRIGON</b> projekt spol. s r.o. PROJEKČNÍ A KONTROLNÍ FIRMA Kollárova 1007/45, 787 01 Kroměříž ICO0020194 w: 201 881 008</div>	
ING. M.KOČAŘ	ING. J. PARÁKOVÁ				
KRAJ: ZLÍNSKÝ		MÚ: KROMĚŘÍŽ		FORMÁT	5,5 A4
INVESTOR: MĚSTO KROMĚŘÍŽ, VELKÉ NÁM. 115, KROMĚŘÍŽ				DATUM	03/23
VÝMĚNA STŘEŠNÍHO PLÁŠTĚ A OPRAVA KROVU ZŠ KOMENSKÉHO Komenského náměstí č.p. 440 SO - 01.1 Stavební část				ÚČEL	RPD
				Č. ZAKÁZKY	11-17
				Č. KOPIE	
				ARCH. ČÍSLO	
Půdorys střechy - aktualizace				MÉRITKO	Č. VYKRESU
				1:100	01.1-03