


KOORDINAČNÍ SITUACE
 M 1:250

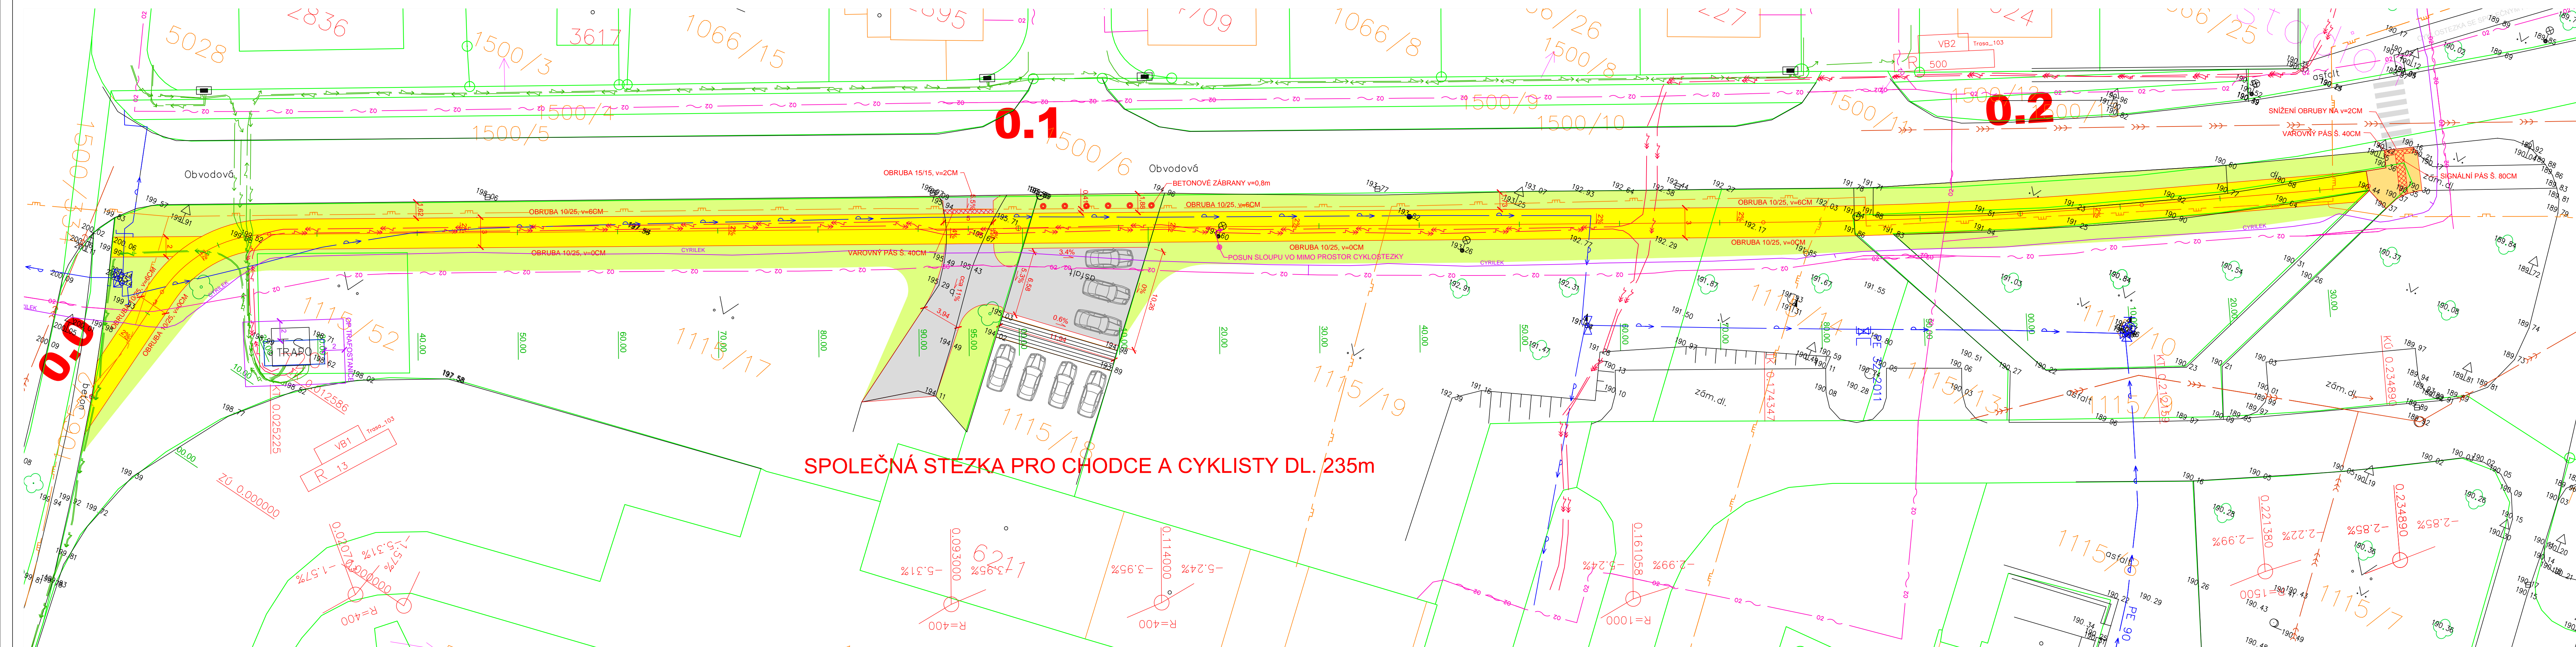


LEGENDA PLOCH

- CHODNÍK - ZÁMKOVÁ DLAŽBA SEDÁ TL. 6CM - NOVÉ PLOCHY
- CHODNÍK - ZÁMKOVÁ DLAŽBA RELIÉFNÍ ČERVENÁ TL. 6CM - NOVÉ PLOCHY
- MANIPULAČNÍ PLOCHA A VJEZD - ZÁMKOVÁ DLAŽBA TL. 8CM - OPRAVA STÁVAJÍCÍ PLOCHY
- CHODNÍK - ZÁMKOVÁ DLAŽBA SEDÁ TL. 6CM - PŘEDLÁŽDĚNÍ STÁVAJÍCÍ PLOCHY
- CHODNÍK - ZÁMKOVÁ DLAŽBA RELIÉFNÍ ČERVENÁ TL. 6CM - PŘEDLÁŽDĚNÍ STÁVAJÍCÍ PLOCHY
- ZATRAVNĚNÍ - ZRUŠENÍ STÁVAJÍCÍ DLAŽBY

LEGENDA INŽENÝRSKÝCH SÍTÍ:

NÁZEV	STÁVAJÍCÍ	NAVŘZENÉ
KANALIZACE JEDNOTNÁ		
VODOVOD		
PLYNOVOD STL		
VEDENÍ VN		
VEDENÍ NN		
SDĚLOVACÍ KABEL - CYRILEK		
SDĚLOVACÍ KABEL - KM NET		
SDĚLOVACÍ KABEL - CETIN		
VEŘEJNÉ OSVĚTLENÍ		

POZNÁMKA:
 ZÁKRES INŽENÝRSKÝCH SÍTÍ JE POUZE INFORMATIVNÍ A PŘED ZAPOČETÍM STAVEBNÍCH PRACÍ JE NUTNÉ SÍTĚ VYTÝČIT VE SPOLUPRÁCI S JEJICH SPRÁVÍ A VIDITELNĚ JE OZNAČIT V TERÉNU!

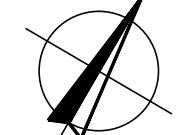

C

SOUŘADNICOVÝ SYSTÉM: JTSK		VÝŠKOVÝ SYSTÉM: B.p.v.	
ZODP.PROJEKTANT: ING.Š.VRBOVÁ	NAVRHL./VYPRACOVAL: ING.Š.VRBOVÁ	TECHNICKÁ KONTROLA: ING.Š.VRBOVÁ	
HL.ING.PROJEKTU: ING.Š.VRBOVÁ	KRESLIL/CAD:		
KrÚ:	ZLÍNSKÝ	MěÚ/ObÚ:	KROMĚŘÍŽ
OBJEDNATEL:	MĚSTO KROMĚŘÍŽ, VELKÉ NÁM. 115, 767 01 KROMĚŘÍŽ	FORMÁT:	6 x A4
AKCE:	MĚSTO KROMĚŘÍŽ - CHODNÍK V UL. OBVODOVÁ	DATUM:	VII/2022
PRÍLOHA	KOORDINAČNÍ SITUACE	ČÍS.ZAK.:	—
		STUPEŇ:	SPOLPOVOLENÍ
		MĚŘITKO:	1:250
		PRÍLOHA Č.:	03